


Pi =36.5kW
Pmax=30kW


Szybkie wyłączenie napięcia w układzie TNC z zastosowaniem wyłączników różnicowo-prądowych

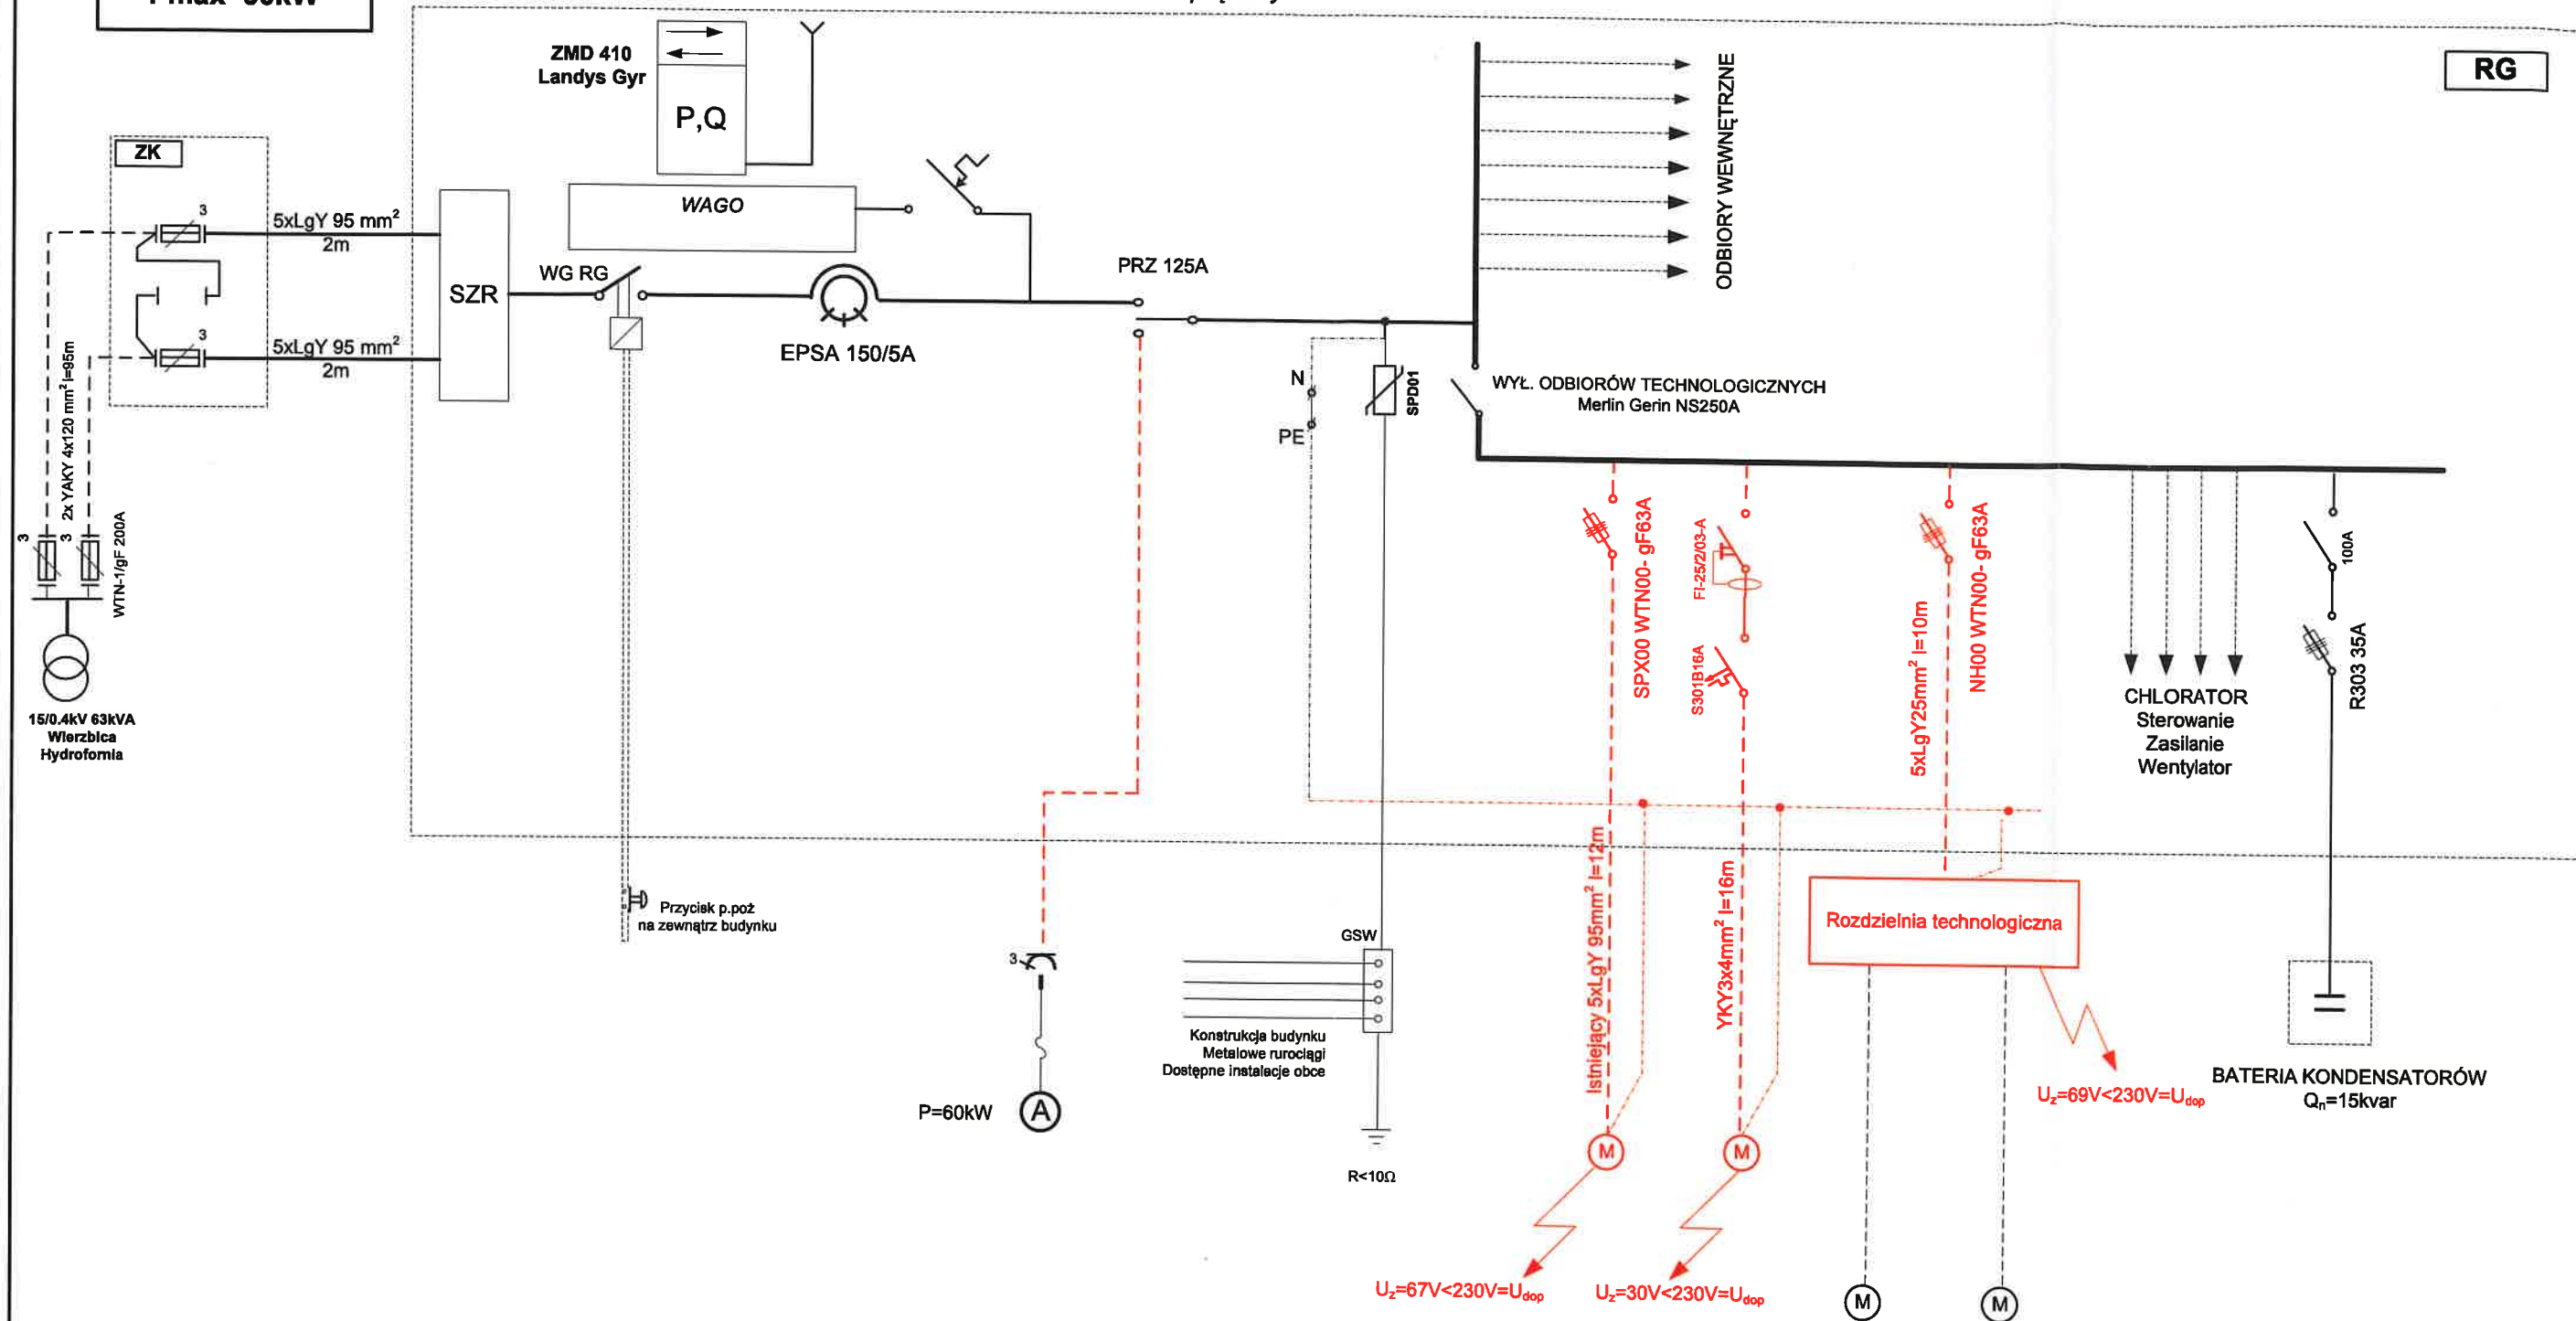

Nr obwodu	1	2	3.1	3.2
liczba odbiorników/ moc	1/ 44kW	1/ 0,6kW	1/13 kW	1/13 kW
Nazwa obwodu	Zestaw hydroforowy	Pompa płuczna	Pompa Głębinowa 1	Pompa Głębinowa 2


Temat	Schemat jednokreskowy		
Obiekt	Przebudowa/rozbudowa ujęcia wody w Pniównie gm. Wierzница dz. gr. nr 2.3.247		
Inwestor	Inwestor : Gmina Wierzblca 22-150 Wierzblca ul. Włodawska 1		
Projektant	mgr inż. Dariusz Szewczuk upr. CH/13/97		
Data	listopad 2025r	Nr rys.	E1

ELEWACJA

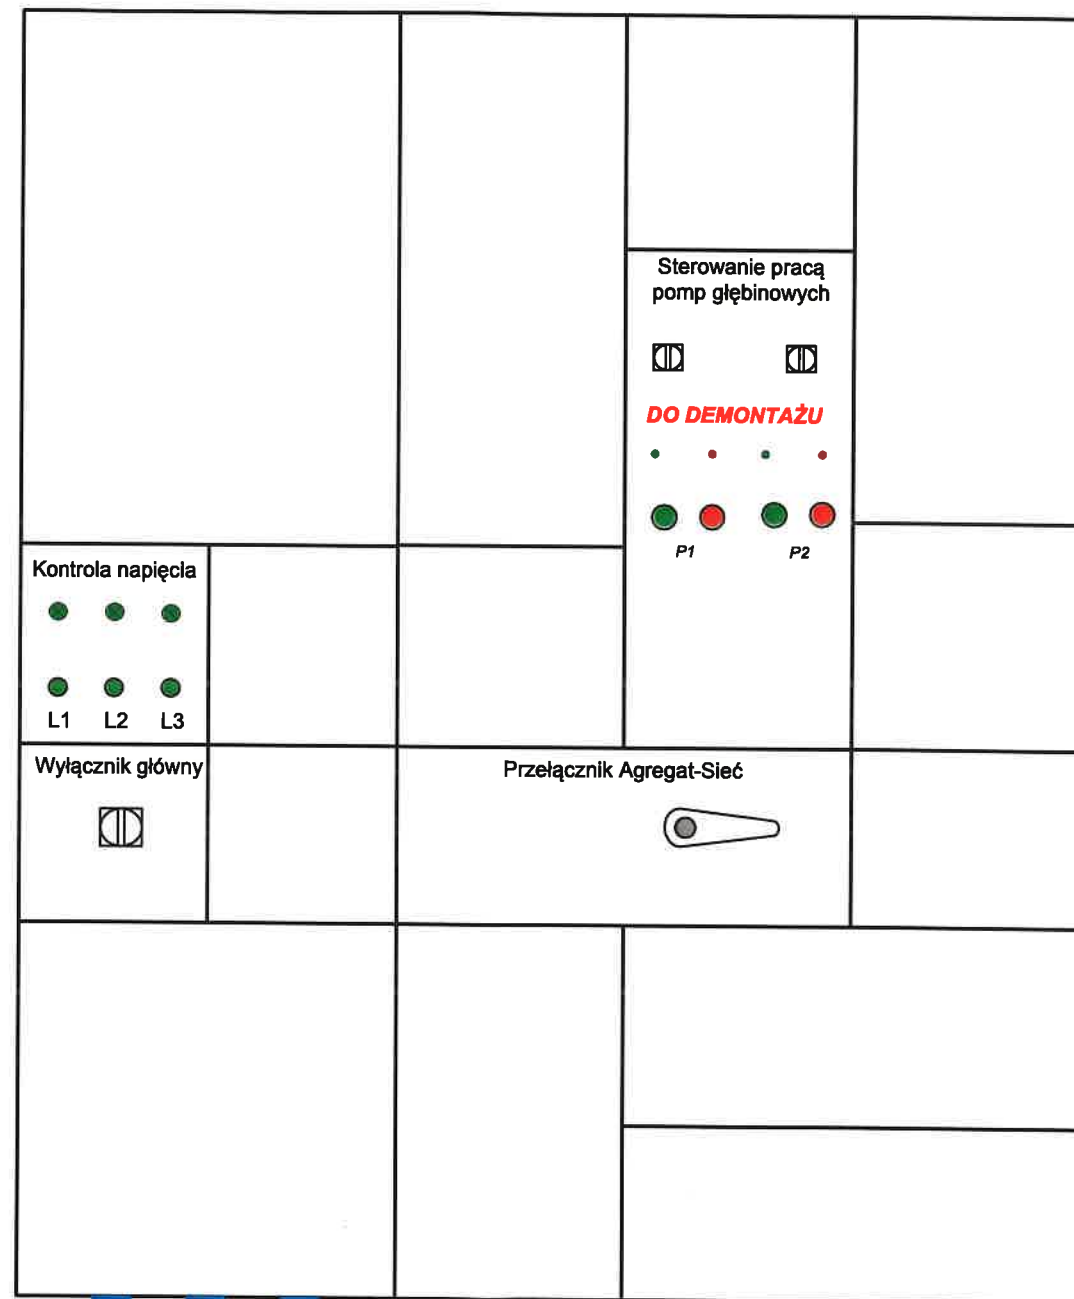


Zasilanie z ZK Agregat

ROZMIESZCZENIE URZĄDZEŃ

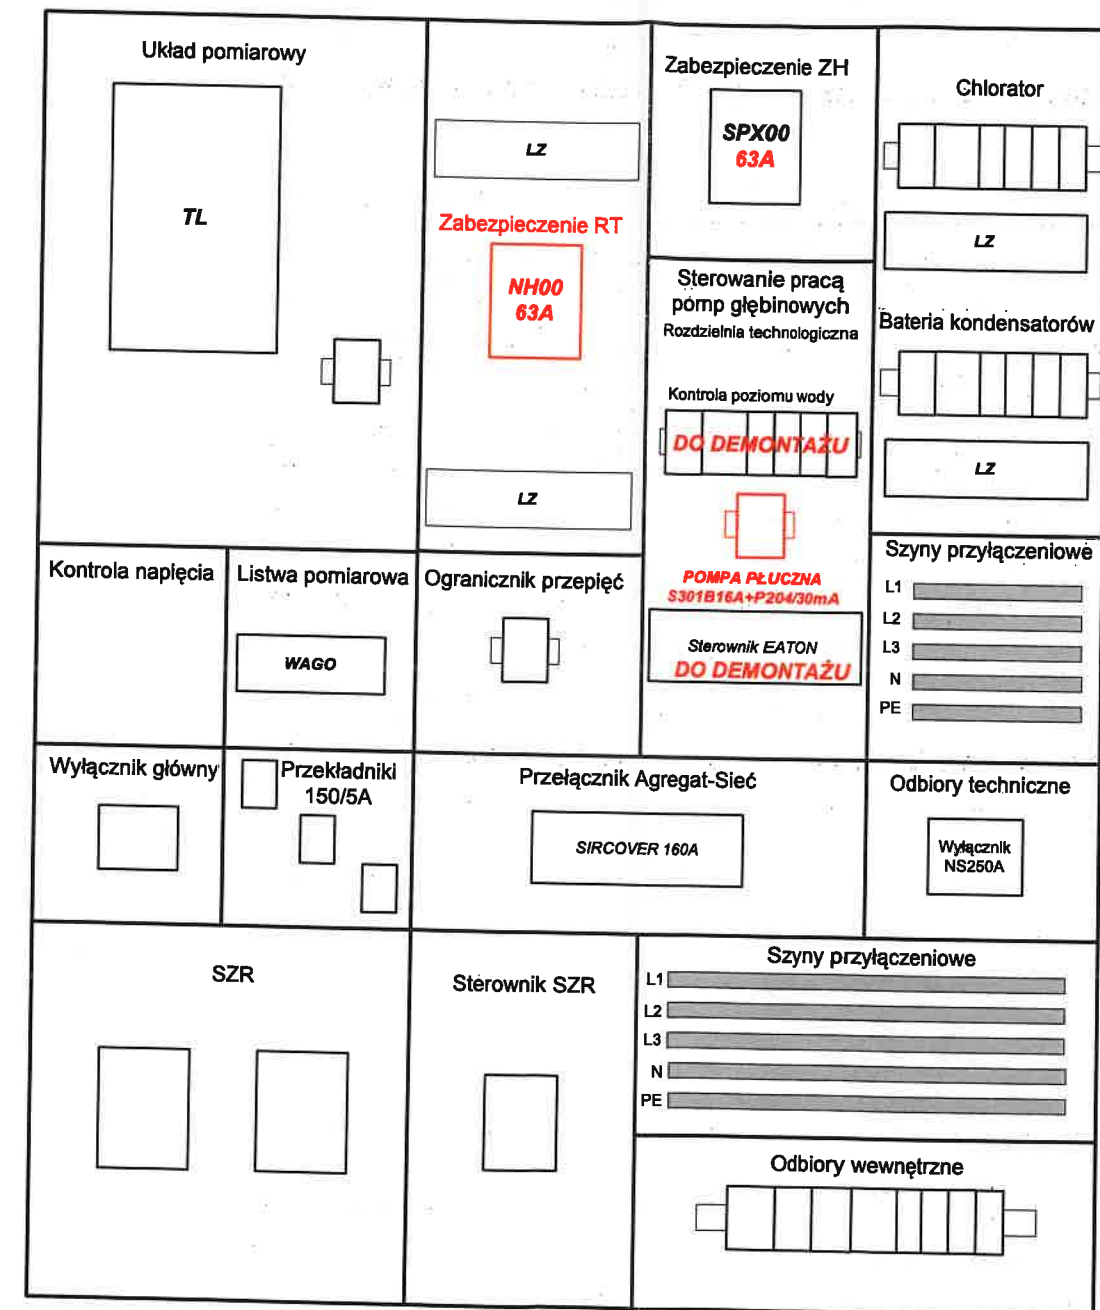


UWAGA :
Projektowane urządzenia oznaczono kolorem czerwonym

Temat	Rozdzielnia główna		
Obiekt	Przebudowa/rozbudowa ujęcia wody w Pniownie gm. Wierznica dz. gr. nr 2,3,247		
Inwestor	Inwestor : Gmina Wierzbica 22-150 Wierzbica ul. Włodawska 1		
Projektant	mgr inż. Dariusz Szewczuk upr. CH/13/97		
Data	listopad 2025r	Nr rys.	E2

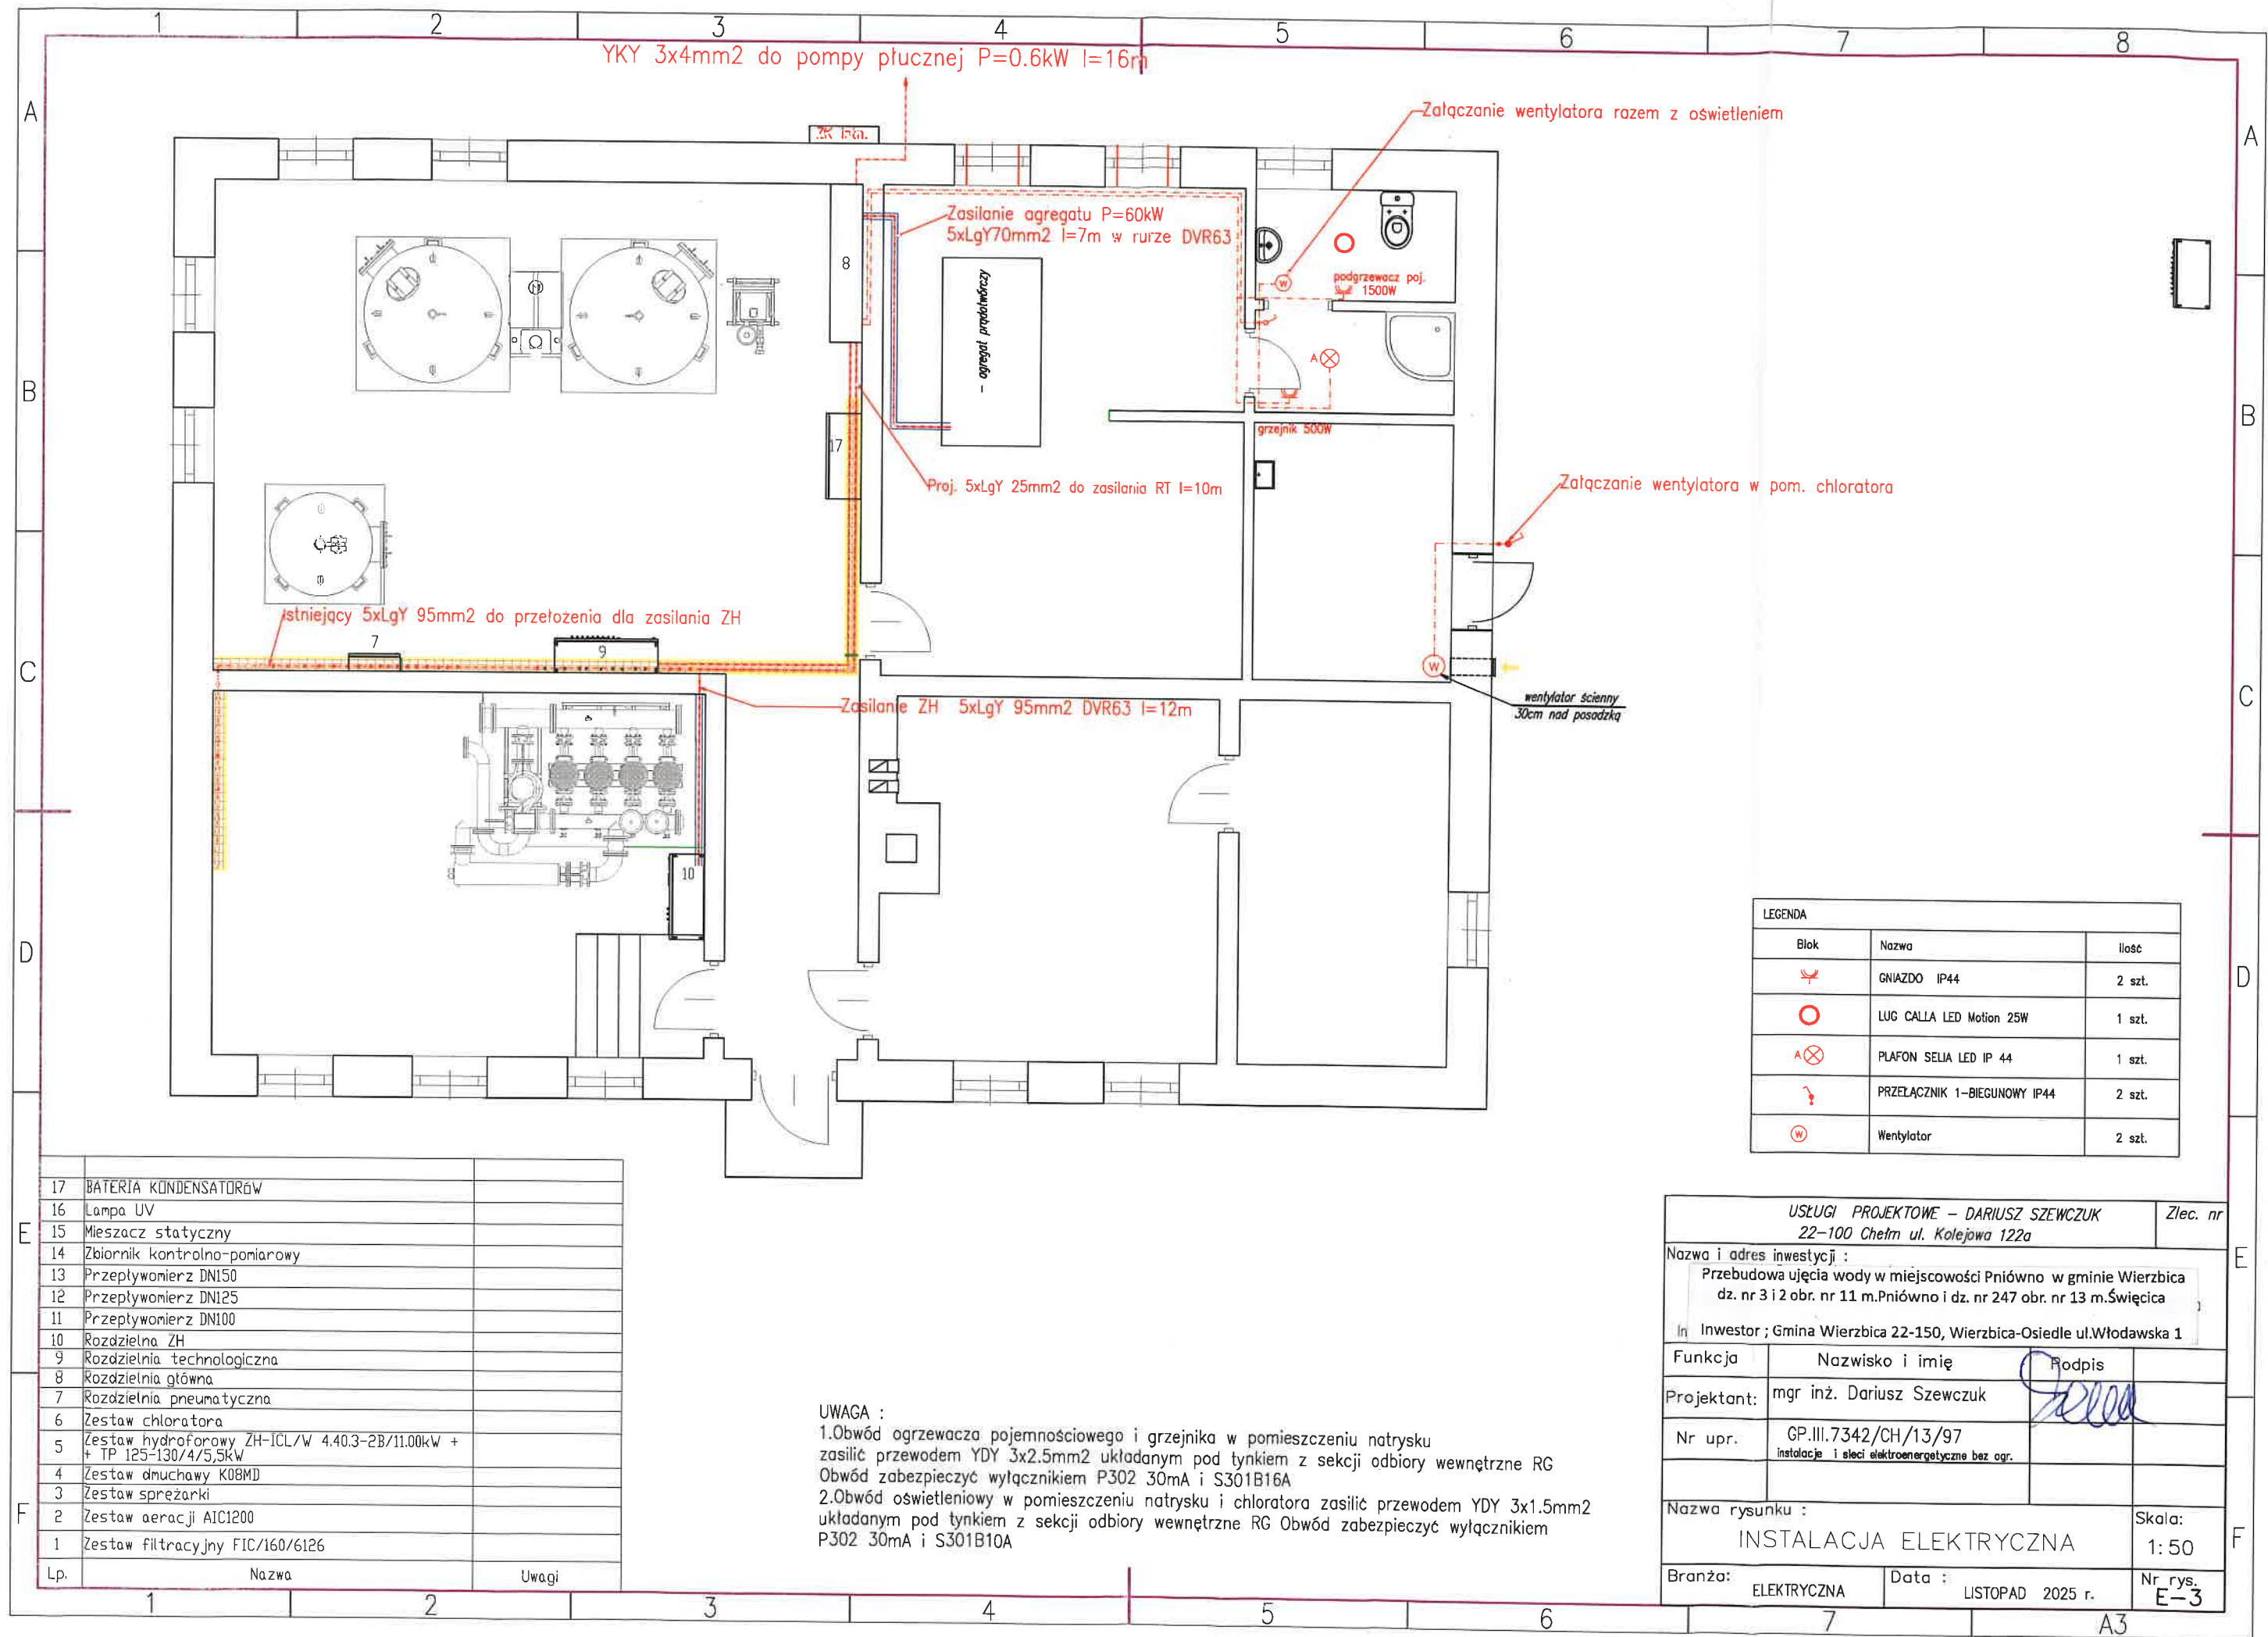

PROJEKT ZAGOSPODAROWANIA TERENU 1:500

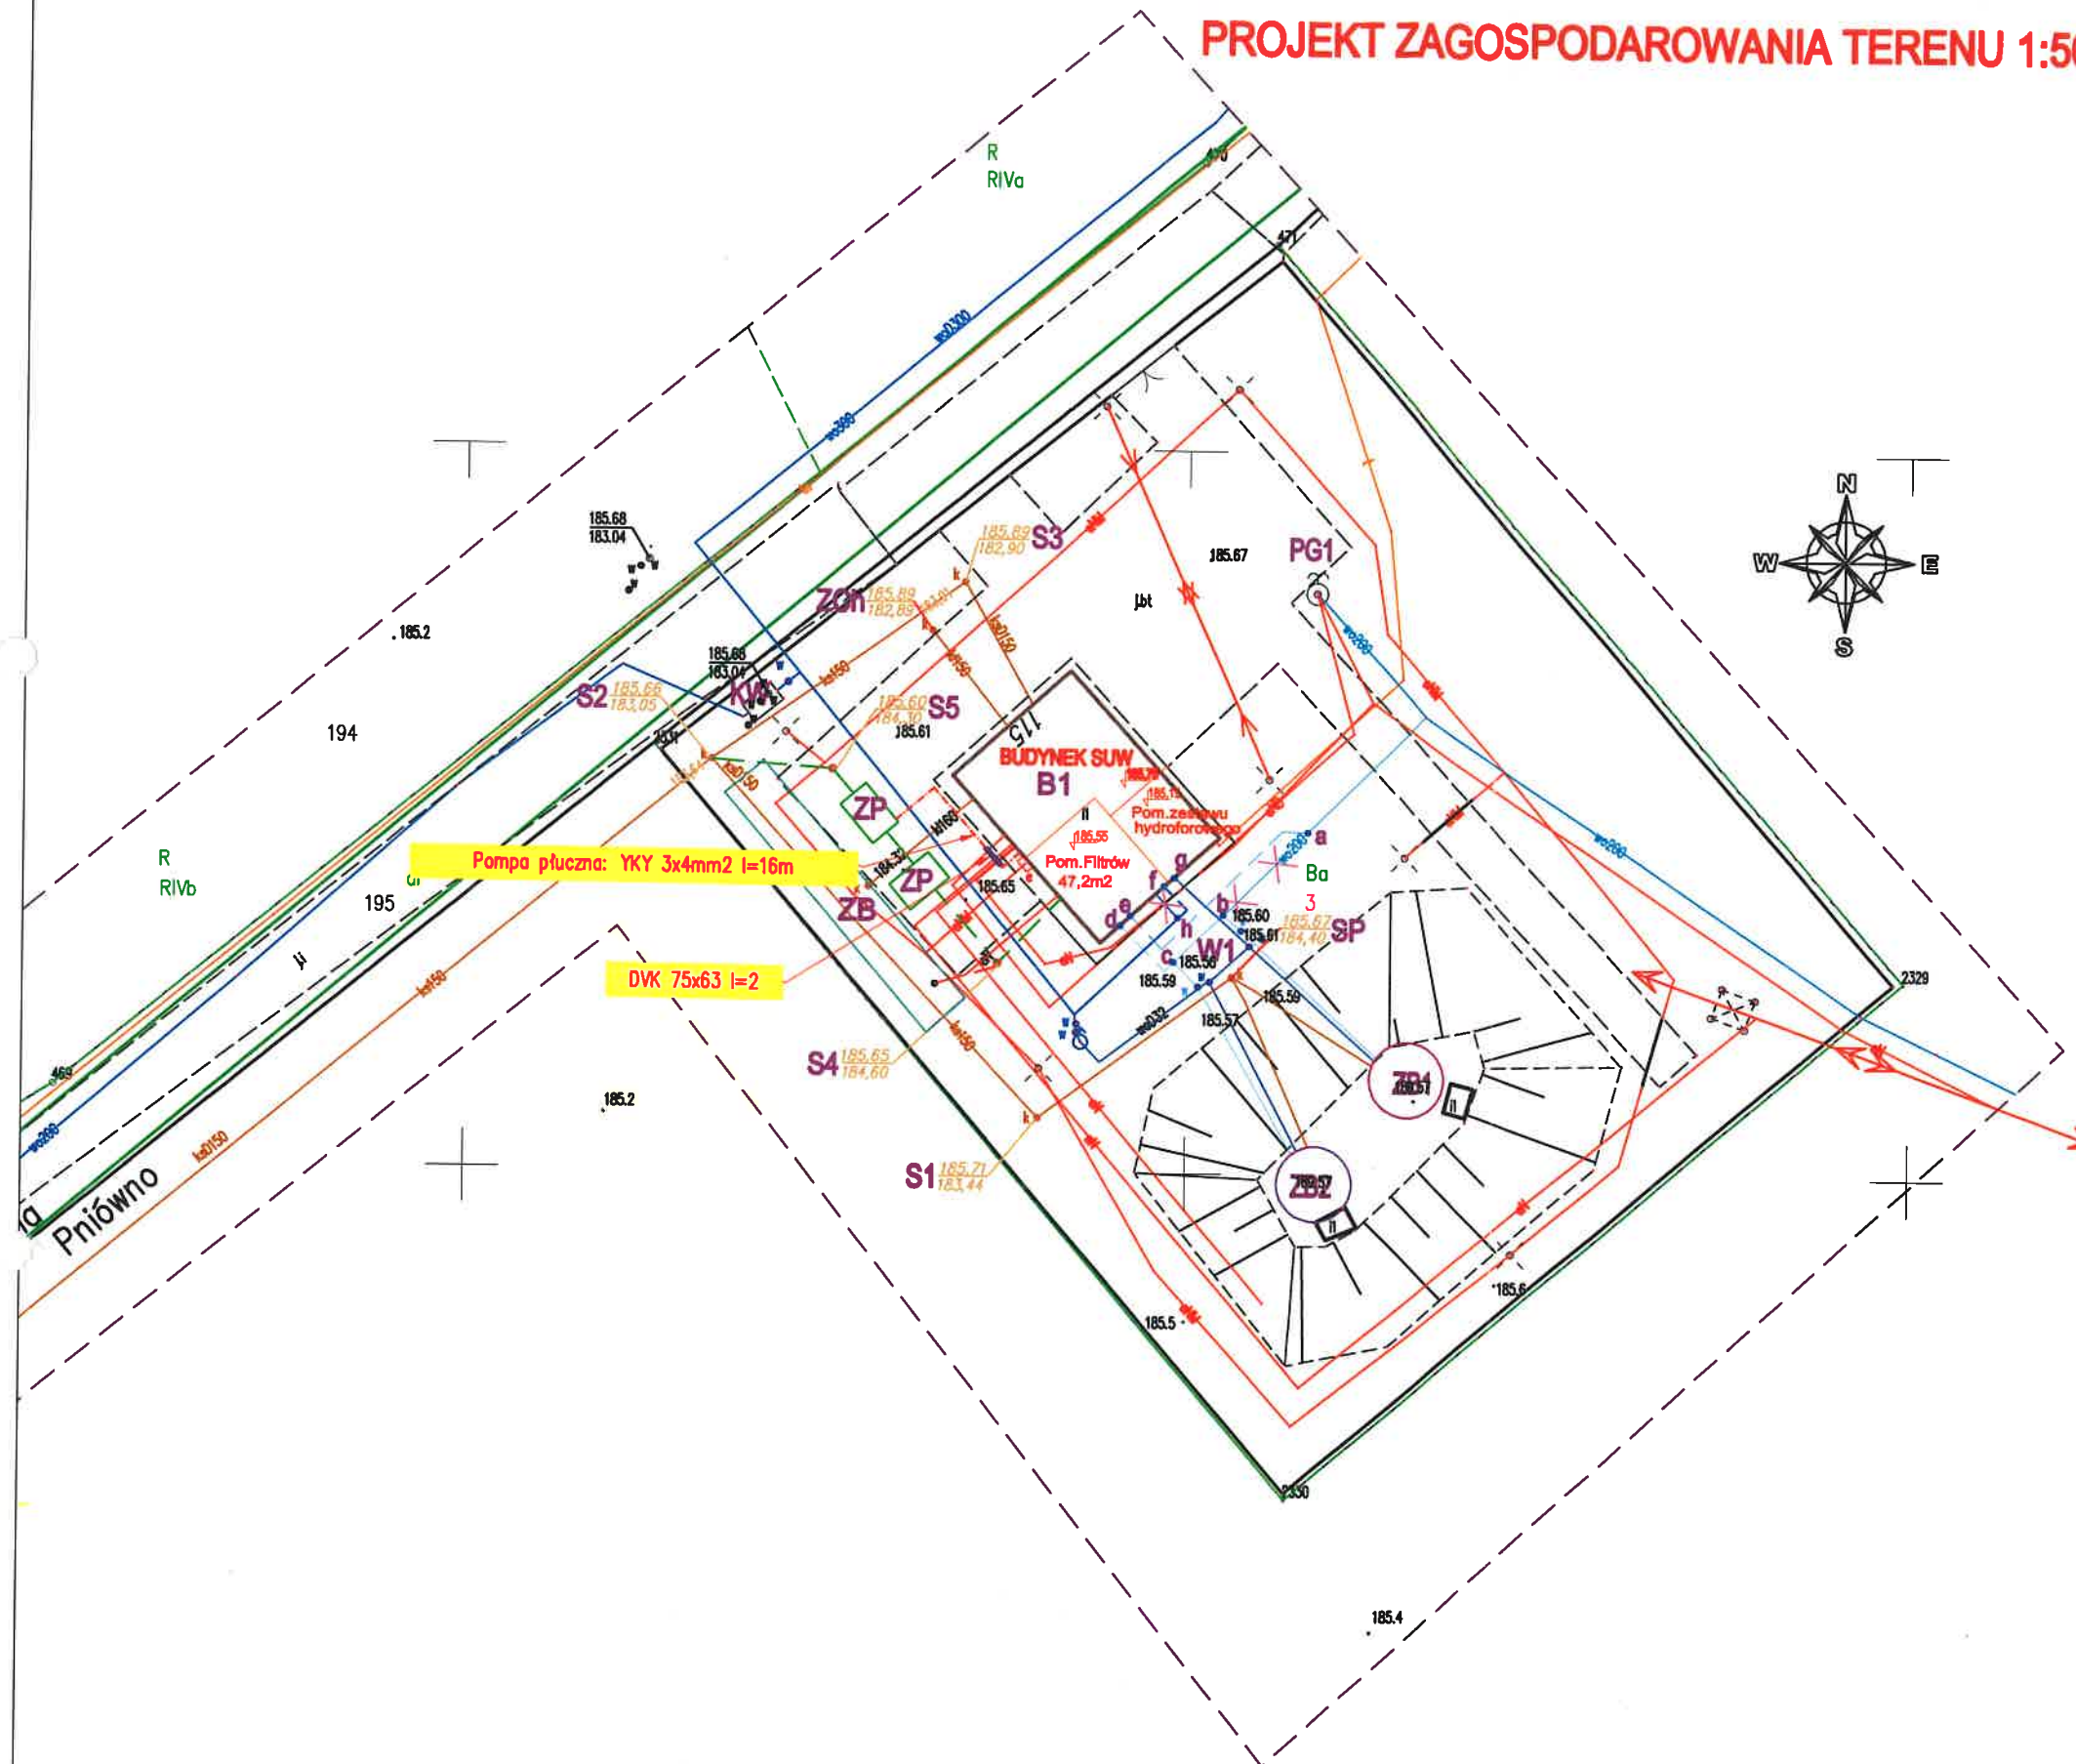

LEGENDA

- Zakres mapy do celów projektowych
- Woda surowa (pompy-filtry) odcinki projektowane i istniejące
- Woda uzdatniona (filtry- zbiorniki) odcinki projektowane i istniejące
- Woda strona ssąca pomp (zbiorniki- ZH) odcinki istniejące
- Woda strona tłoczna pomp (ZH- sieć wodoc.a) odcinki istniejące
- Projektowane odcinki kanalizacji układ odprowadzenia wód popłucznych
- ISTN. DOZIEMNA INSTAL. KANALIZACJI
- ISTN. PANELE FOTOWOLTAICZNE

- ZB1** ISTN. ZBIORNIK WODY V=150m³
- ZB2** ISTN. ZBIORNIK WODY V=150m³
- B1** BUDYNEK STACJI UZDATN.(po rozbiórce)
- PG1** Istniejąca studnia nr 1
- PG2** Istniejąca studnia nr 2 (poza zakresem mapy)
- S4** Projektowana studzienka kanalizacji wód popłucznych
- S2** Istn. studzienka kanalizacji, włącznie wód popłucznych
- ZB** Istniejący zbiornik bezodpływowy ścieków sanitarnych
- ZCh** Istniejący zbiornik bezodpływowy ścieków z pom. chlorowni
- ZP** Projektowany zbiornik wód popłucznych
- SP** Studnia - włączenie przelewu i spustu zbiorników
- W1** Wzrost zasuw podziemnych przy zbiornikach
- KW** Podziemna komora wodomierzowa
- a** Punkty charakt. przebudowy rur wodnych

3 - NUMERY DZIAŁEK W OBRĘBIE OPRACOWANIA

P.W."ARMAR" Arkadiusz Głęb			Zlec. nr
22-100 Chelm, ul. Rejowiecka 157B			2022
Nazwa i adres inwestycji :			
Przebudowa ujęcia wody w miejscowości Pniówno w gminie Wierzbica			
dz. nr 3 i 2 obr. nr 11 m.Pniówno i dz. nr 247 obr. nr 13 m.Święcica			
Inwestor ; Gmina Wierzbica 22-150, Wierzbica-Osiedle ul.Włodawska 1			
	Nazwisko i imię	Nr upr.	Podpis
PROJEKTANT	mgr inż. Dariusz Szewczuk	CH/13/97	<i>[Signature]</i>
Projekt zagospodarowania terenu			Skala:
			1:500
Branża :	ELEKTRYCZNA	Data :	Nr rys.
		październik 2025	E-4