


skala 1:50

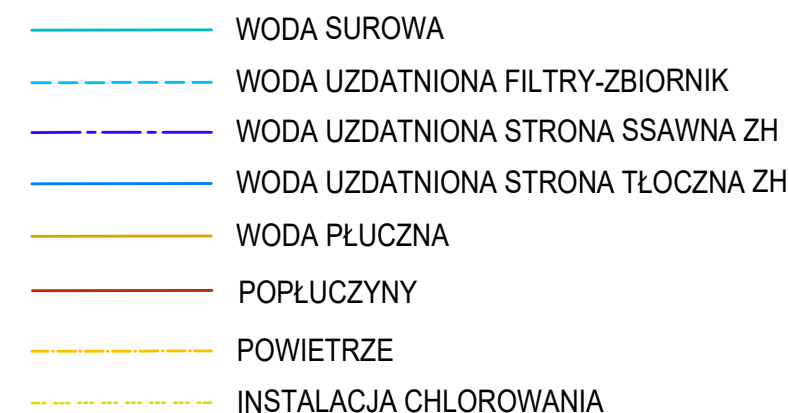

BIURO PROJEKT.	P.W."ARMAR" Arkadiusz Głab 22-100 Chełm, ul. Rejowiecka 157B	<i>Stadium</i> PT
OBIEKT :	Ujęcie Wody Pniówno	<i>Rys.</i> 5
TEMAT : (ZAKRES)	"Przebudowa ujęcia wody w miejscowości Pniówno w gminie Wierzbica" - Branża sanitarna dz.nr 3 i 2 obr.nr 0011 m.Pniówno, dz.nr 247 obr.nr 13 m.Święcica jed. ewid. 060312_2, gm.Wierzbica	<i>Skala</i> 1:50
TYTUŁ RYSUNKU :	RZUT POZIOMY BUDYNKU SUW - INSTALACJE TECHNOLOGICZNE	
INWESTOR :	GMINA WIERZBICA 22-150 Wierzbica, Wierzbica-Osiedle ul.Włodawska 1	
PROJEKTOWAŁ :	<i>mgr inż. Arkadiusz Głab</i> <i>upr. nr LUB/0067/POOS/04</i> <i>specjalność instalacyjna w zakresie sieci</i> <i>instalacji i urządzeń cieplnych, wentylacyjnych</i> <i>gazowych wodociagowych i kanalizacyjnych</i>	

CHEŁM, GRUDZIEŃ 2025r.