
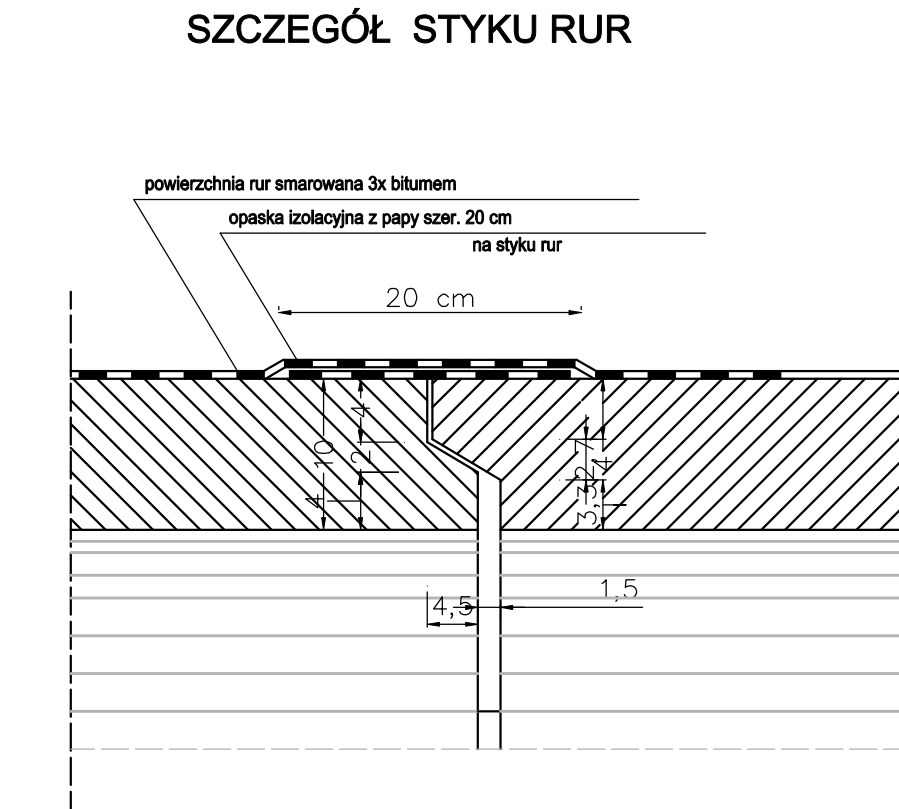
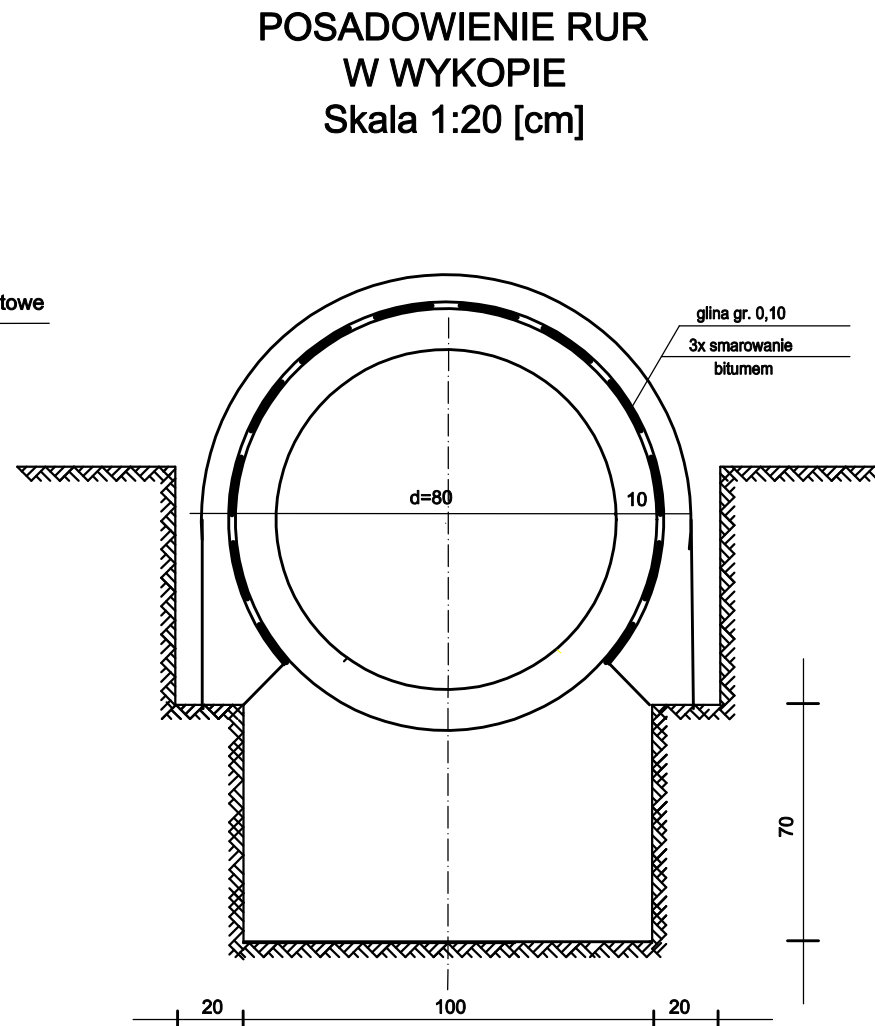
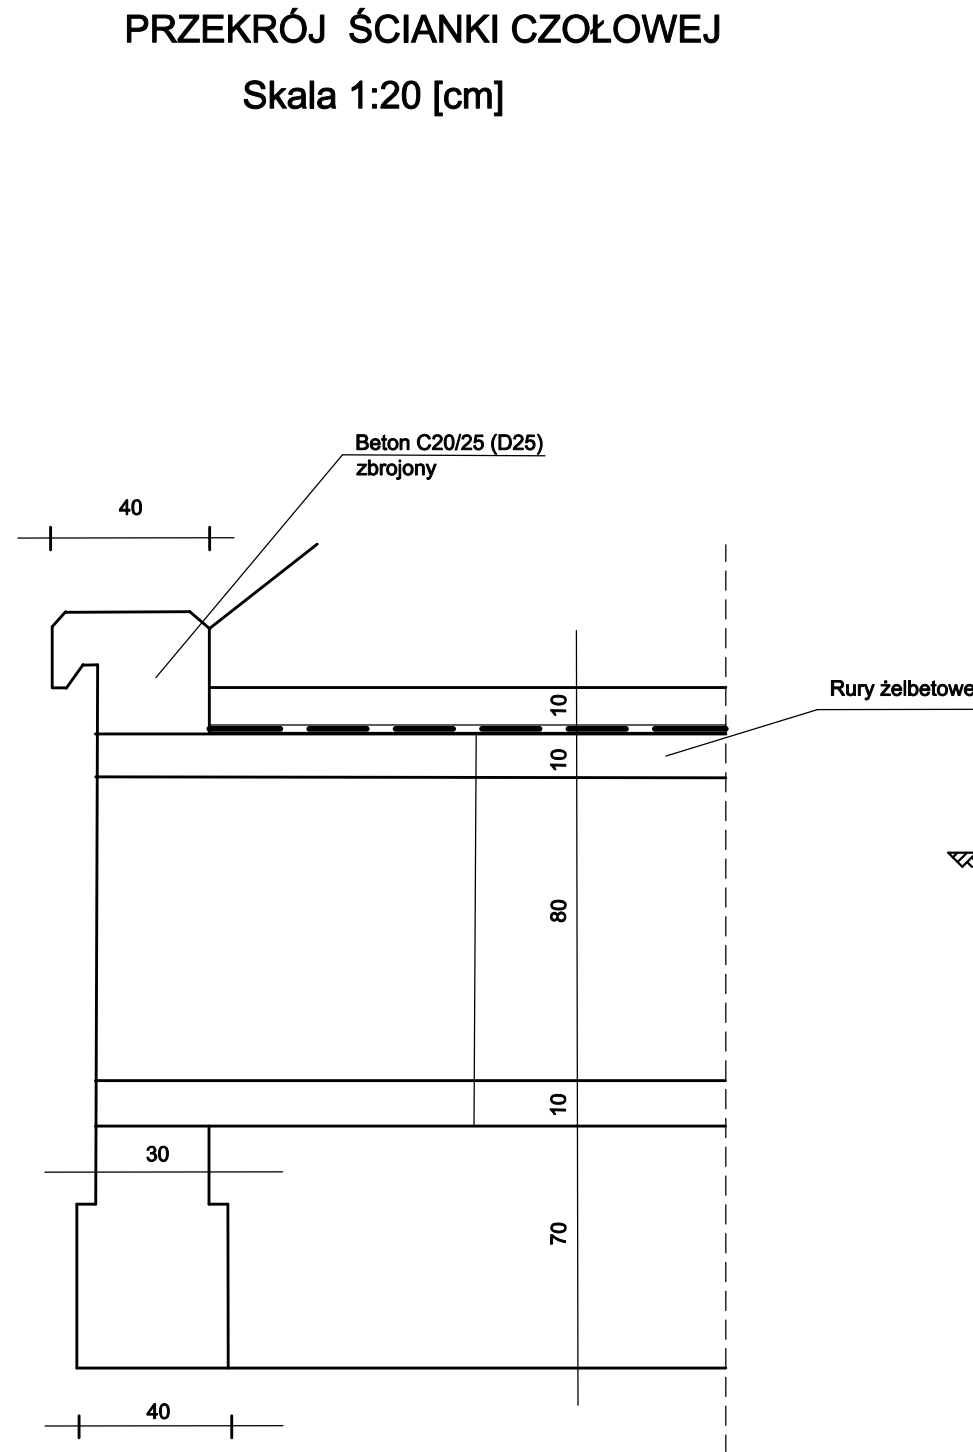
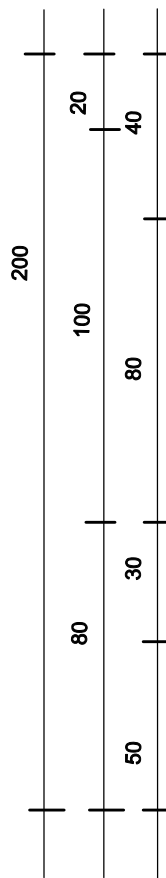
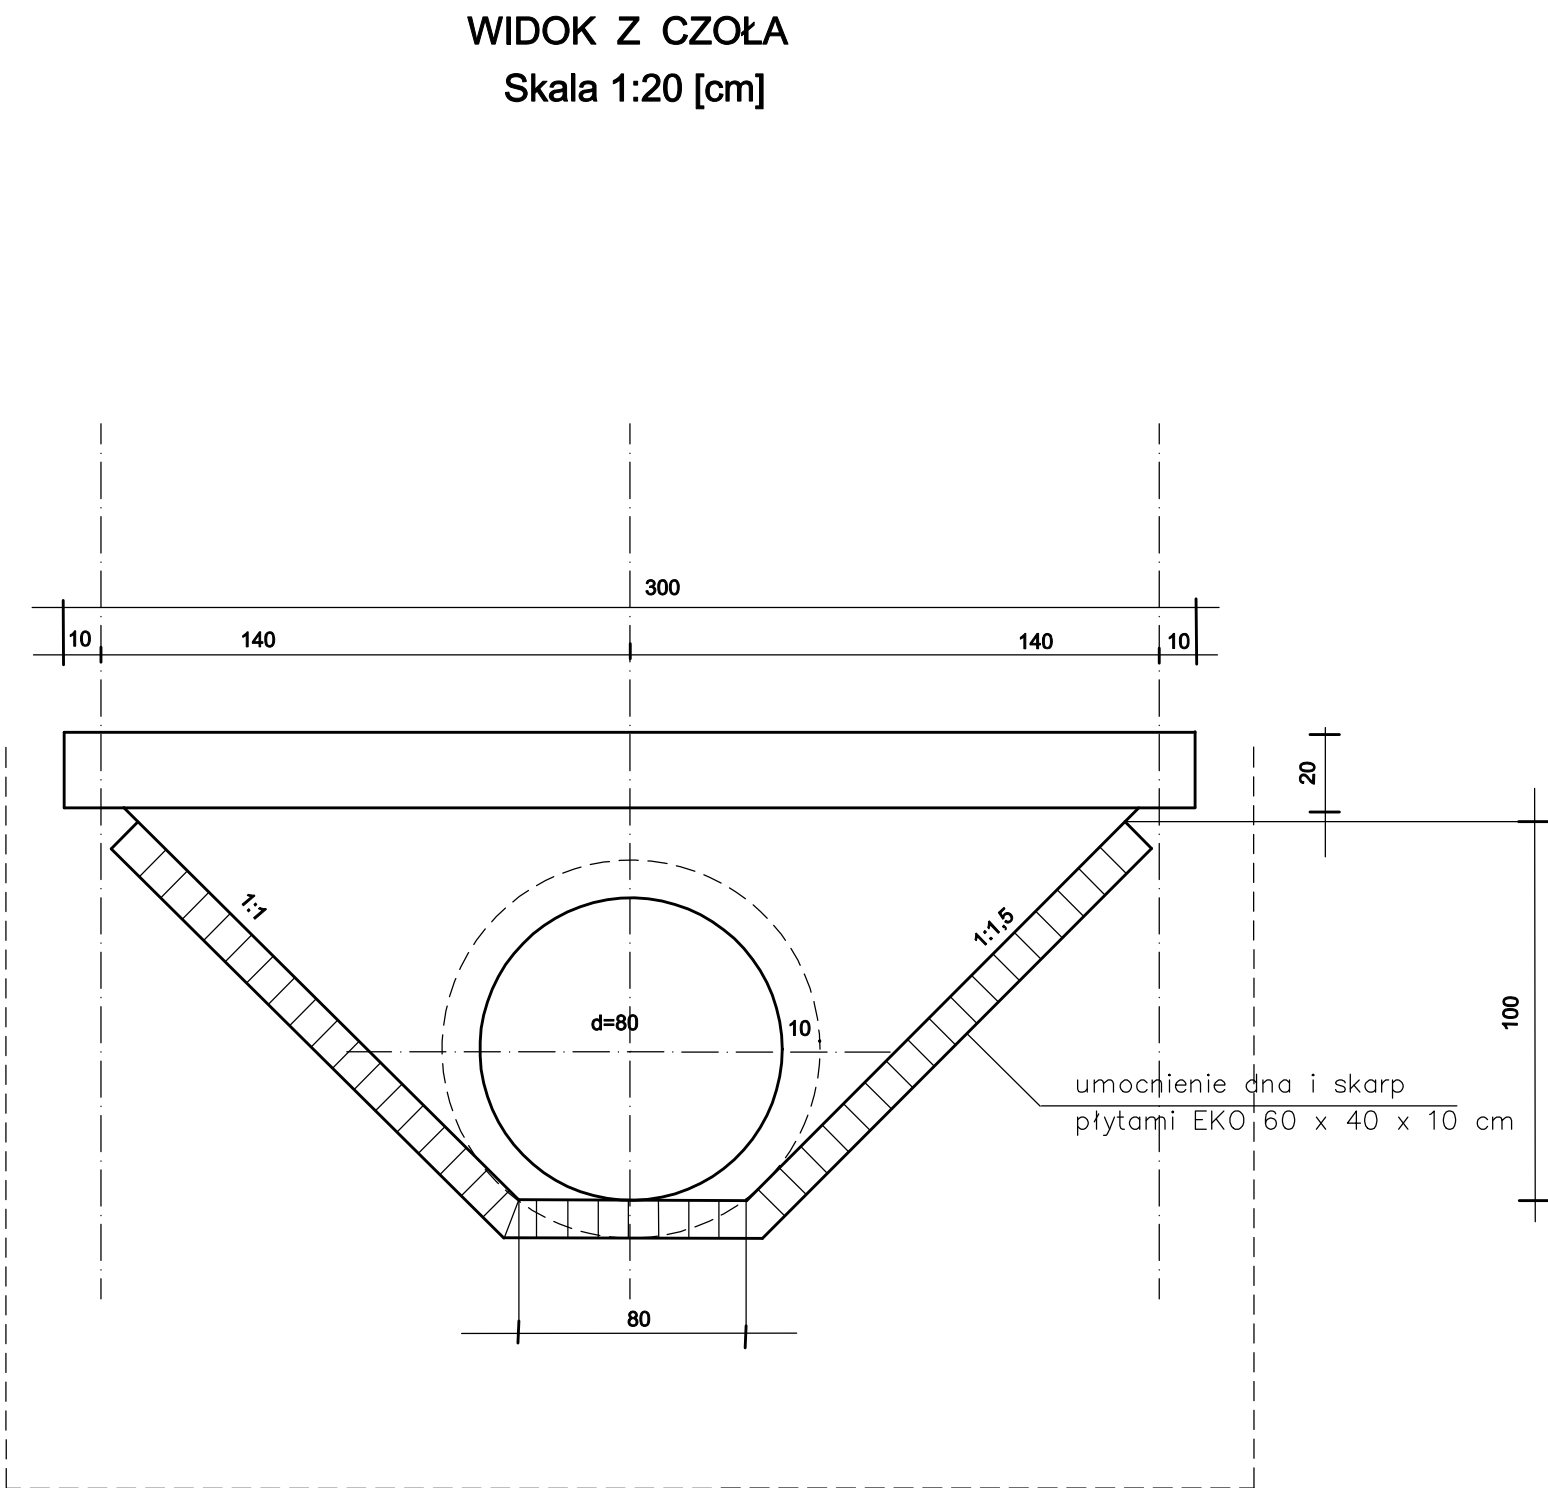
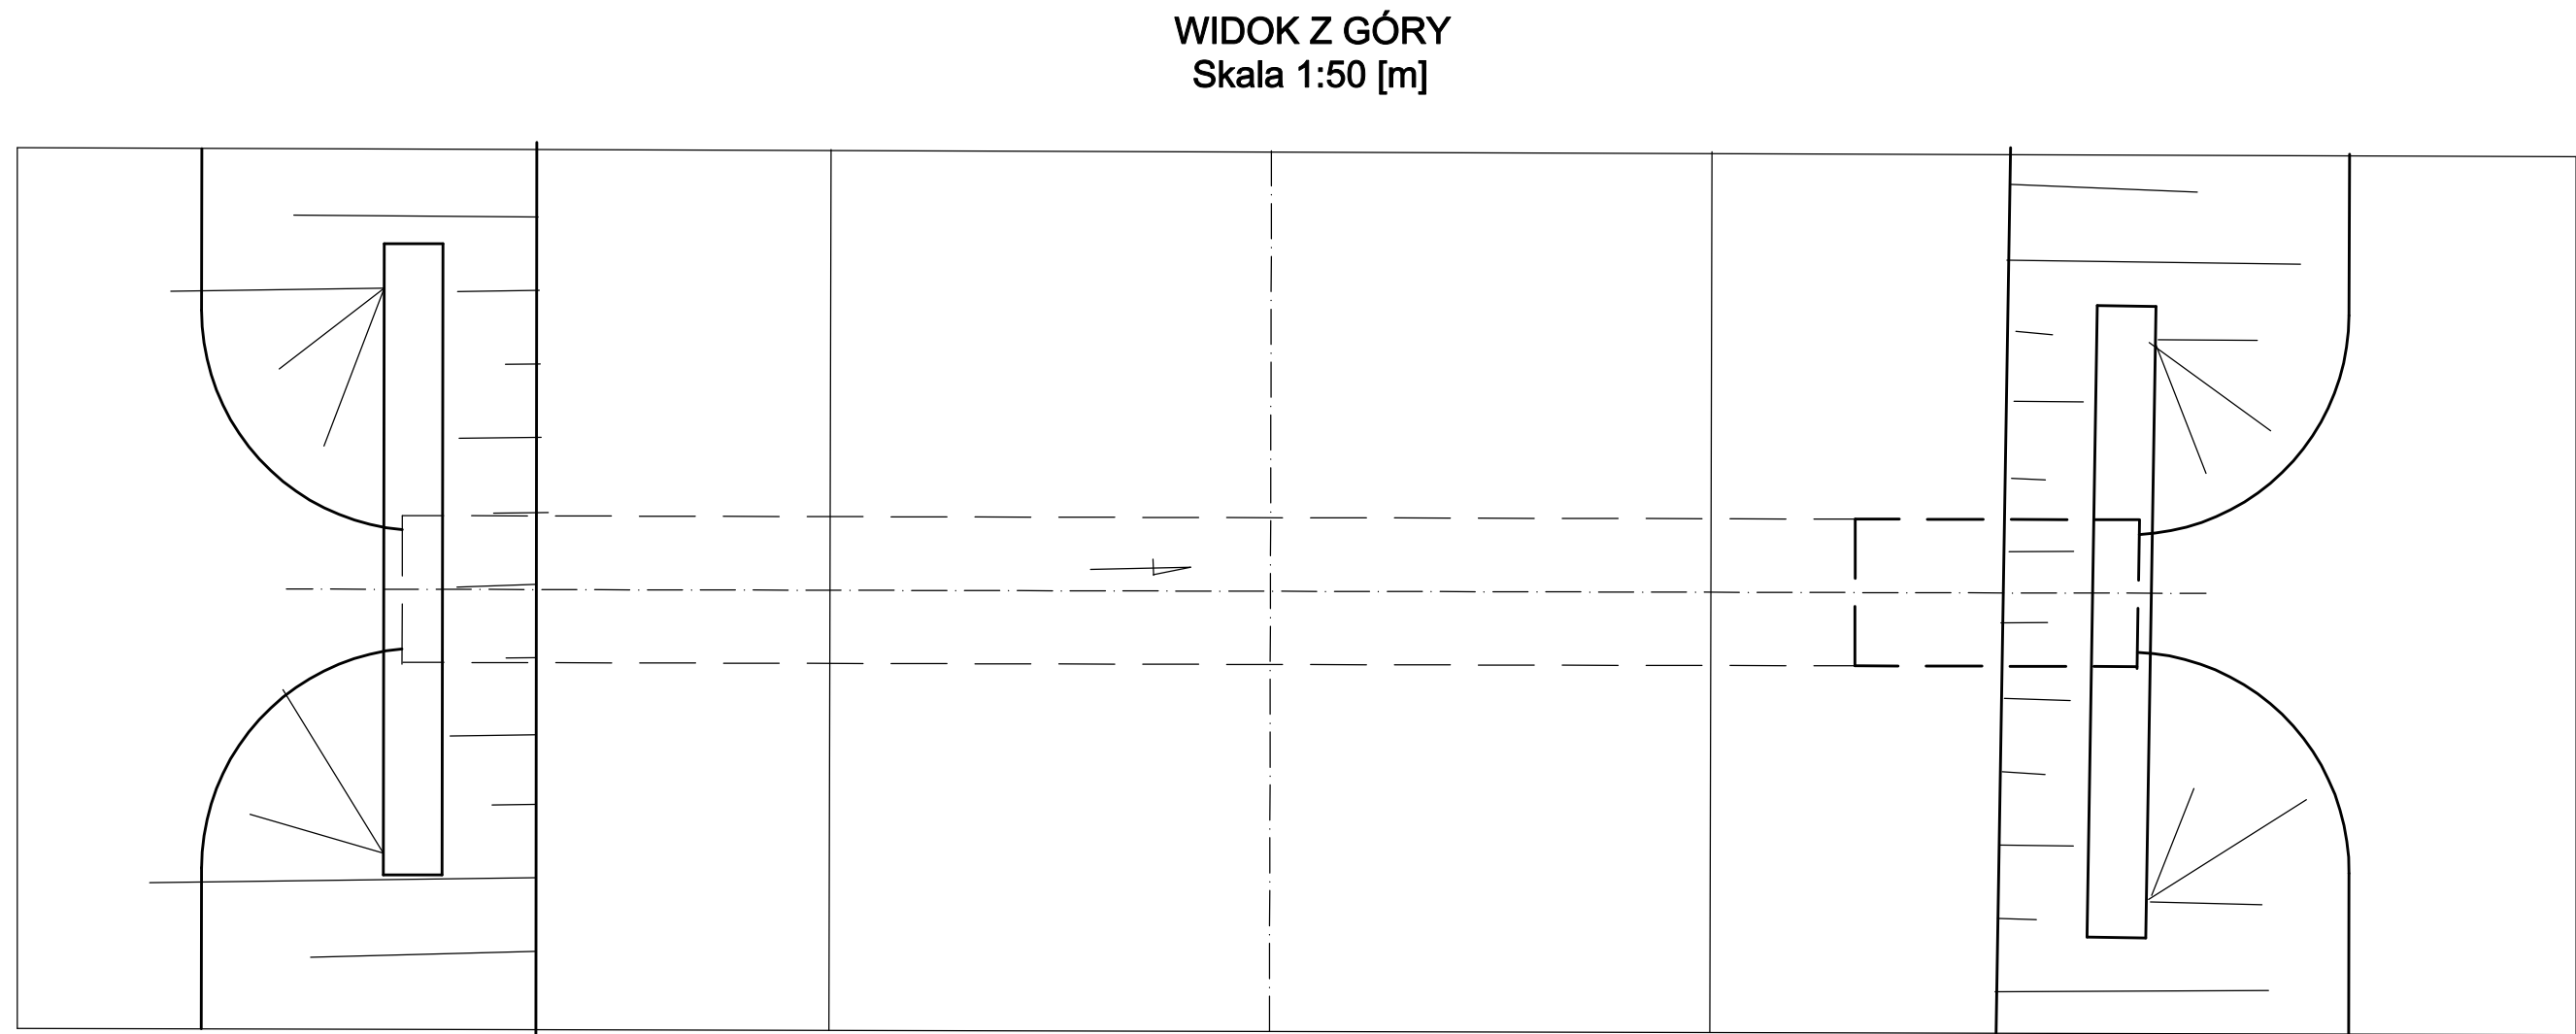


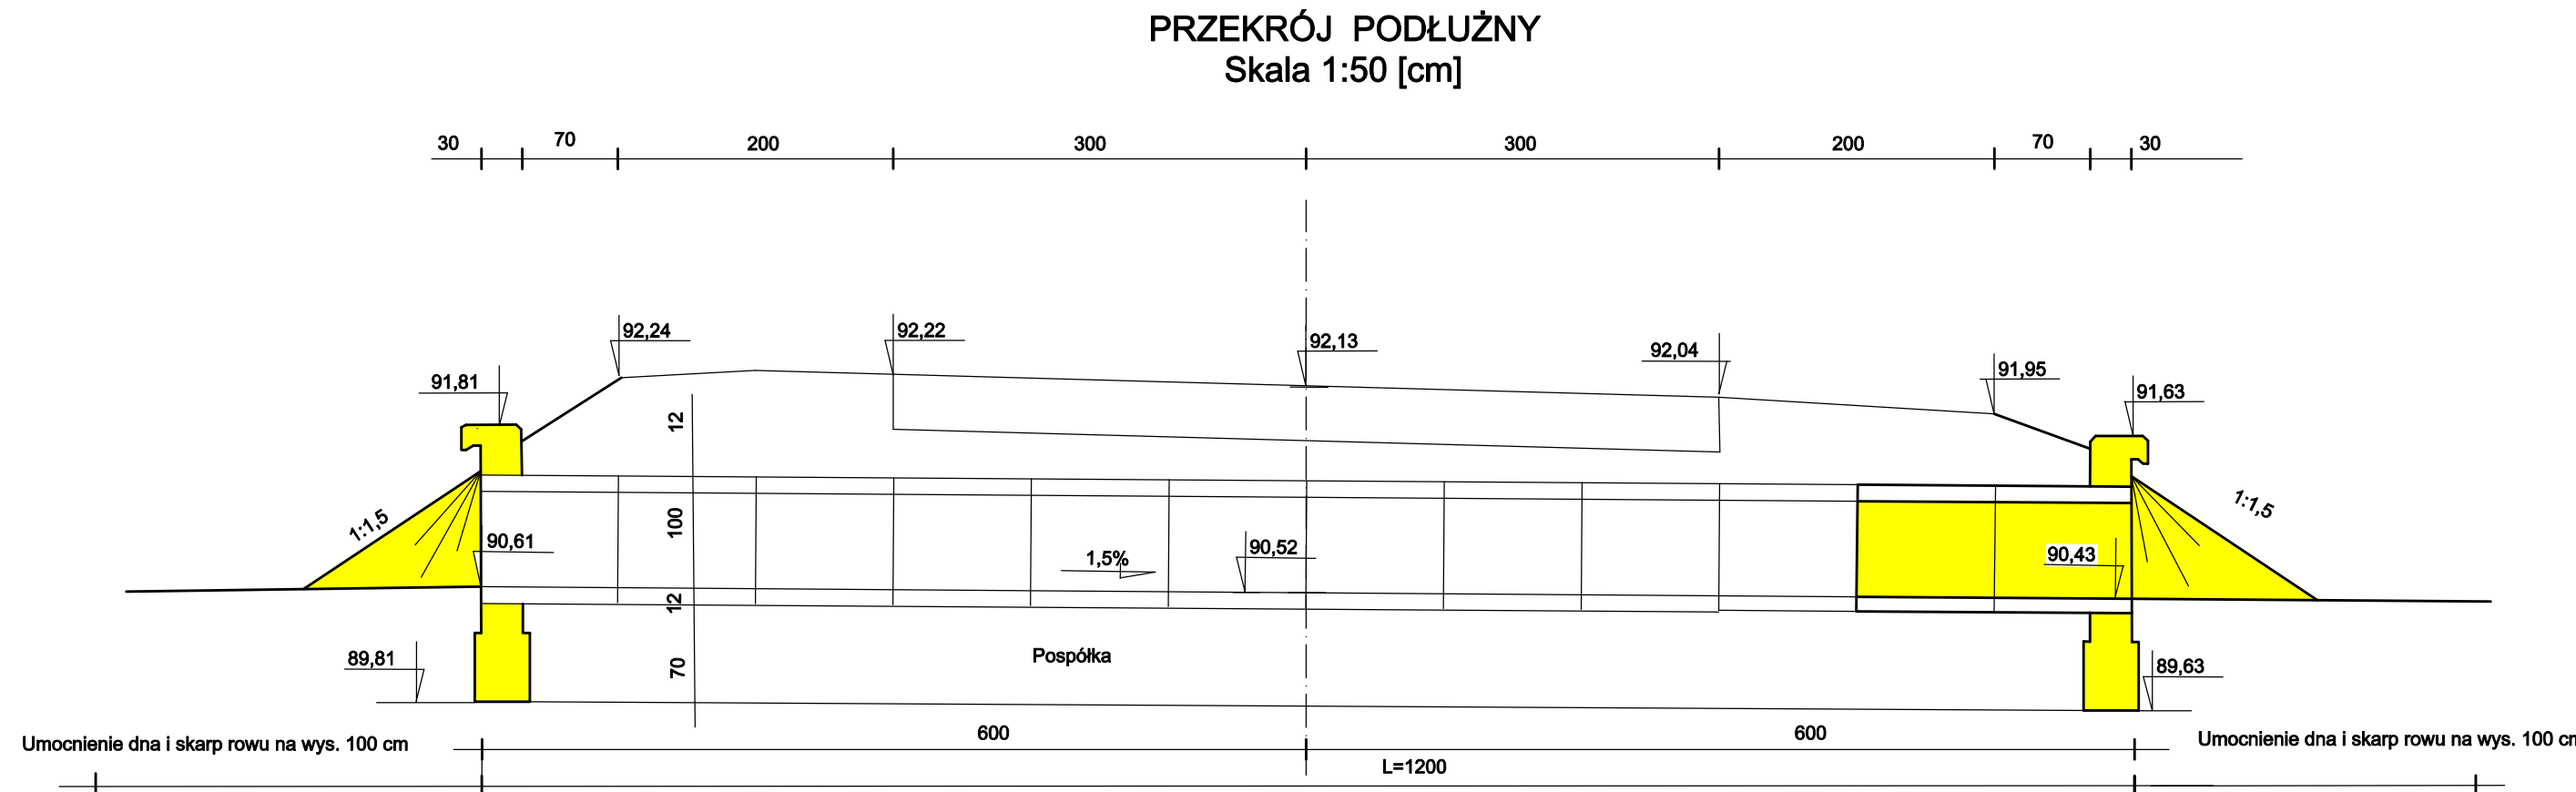

Nazwa Projektu	Projekt przebudowy drogi powiatowej nr 2128W Od drogi krajowej nr 60 Różan - Dzbądz - Brzuze - Rzewnie - Las do drogi krajowej nr 61 - odcinek Brzuze - Napiórk		
Inwestor	POWIAT MAKOWSKI		
Wykonawca	AS PROJEKT		
Rysunek	REMONT PRZEPUSTU – km 11+406,35		
	Czerwiec 2010	Skala 1:50 (20)	Arkusz Nr: 4
Projektant	mgr inż. Krystyna Suwara Nr upr. Wa-793/94		
Opracował	mgr inż. Agnieszka Kowalczyk-Suwara		