


MIEJSCOWY PLAN ZAGOSPODAROWANIA PRZESTRZENNEGO W POSZCZEGÓLNYCH OBRĘBACH GMINY GÓRZNO - SEKCJA A

ZAŁĄCZNIK NR 1

SKALA 1:1000

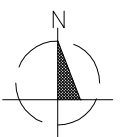


układ współrzędnych: PL-2000 strefa 7
źródło pochodzenia użytego materiału
państwowego zasobu geodezyjnego
i kartograficznego: Starosta Powiatu
Garwolińskiego

LEGENDA

- granica obszaru objętego planem miejscowym
- linia rozgraniczająca tereny o różnym przeznaczeniu lub różnych zasadach zagospodarowania
- nieprzekraczalna linia zabudowy
- MNW** teren zabudowy mieszkaniowej jedorodzinnej wolnostojącej
- KDD** teren drogi dojazdowej
- 25.0 wymiary w metrach

WYRYS ZE STUDIUM UWARUNKOWAŃ I KIERUNKÓW ZAGOSPODAROWANIA PRZESTRZENNEGO GMINY GÓRZNO

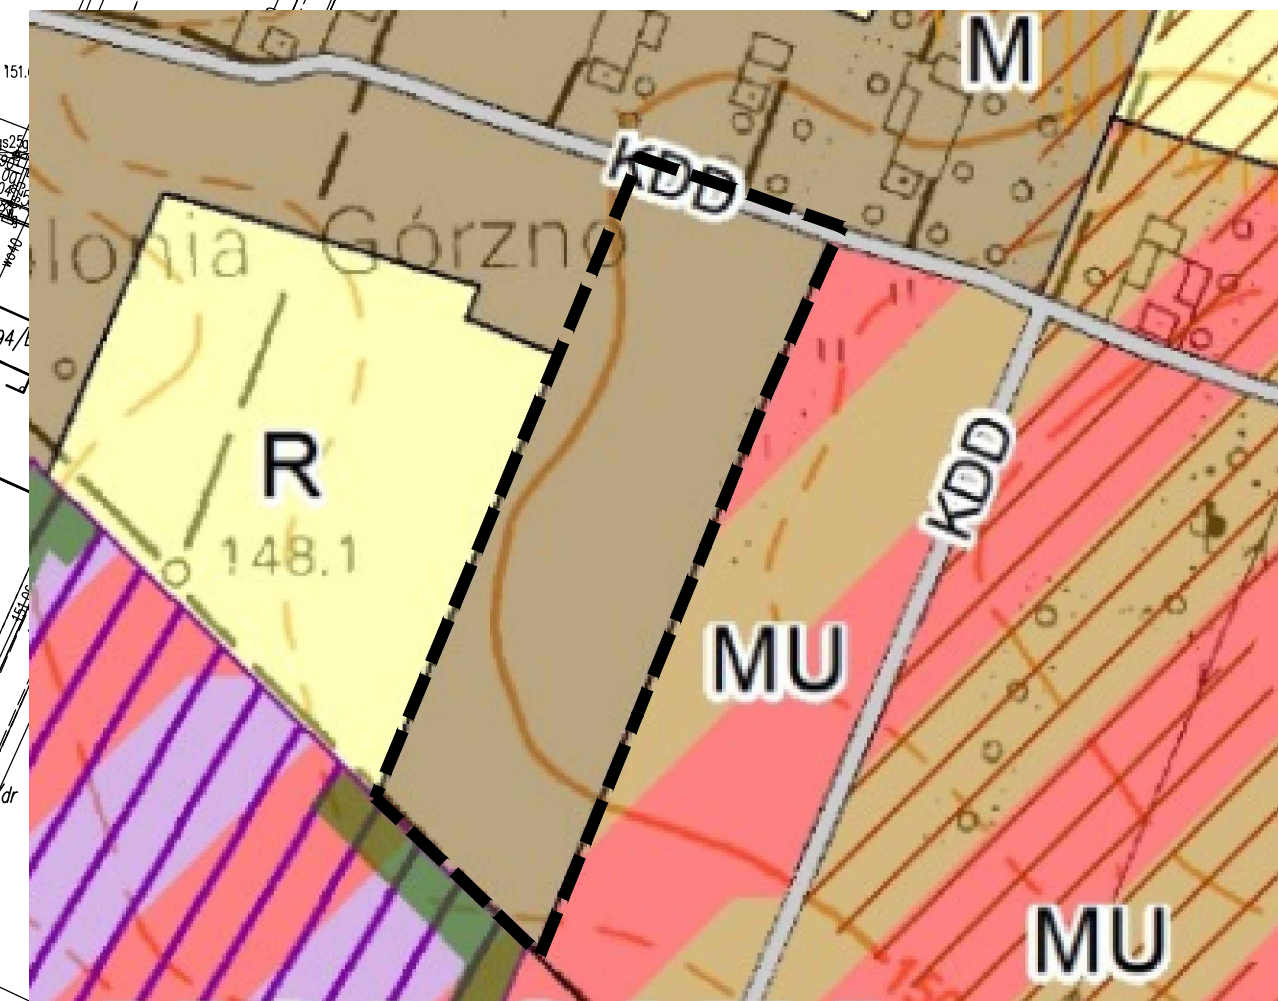

OZNACZENIA

PRZEZNACZENIE TERENÓW

- M - tereny zabudowy mieszkaniowej
- MU - tereny zabudowy mieszkaniowej lub usług
- PU - tereny produkcyjno-usługowe
- R - tereny rolnicze

KOMUNIKACJA

- drogi klasy dojazdowej

ŚRODOWISKO PRZYRODNICZE

- gleby chronione klasy III

INFRASTRUKTURA TECHNICZNA

- obszary, na których rozmieszczone będą urządzenia wytwarzające energię z odnawialnych źródeł energii o mocy przekraczającej 500kW

POZOSTAŁE OZNACZENIA

- strefa zieleni izolacyjnej

--- granica obszaru objętego planem miejscowym