WIDOK 1–1
SKALA 1:200

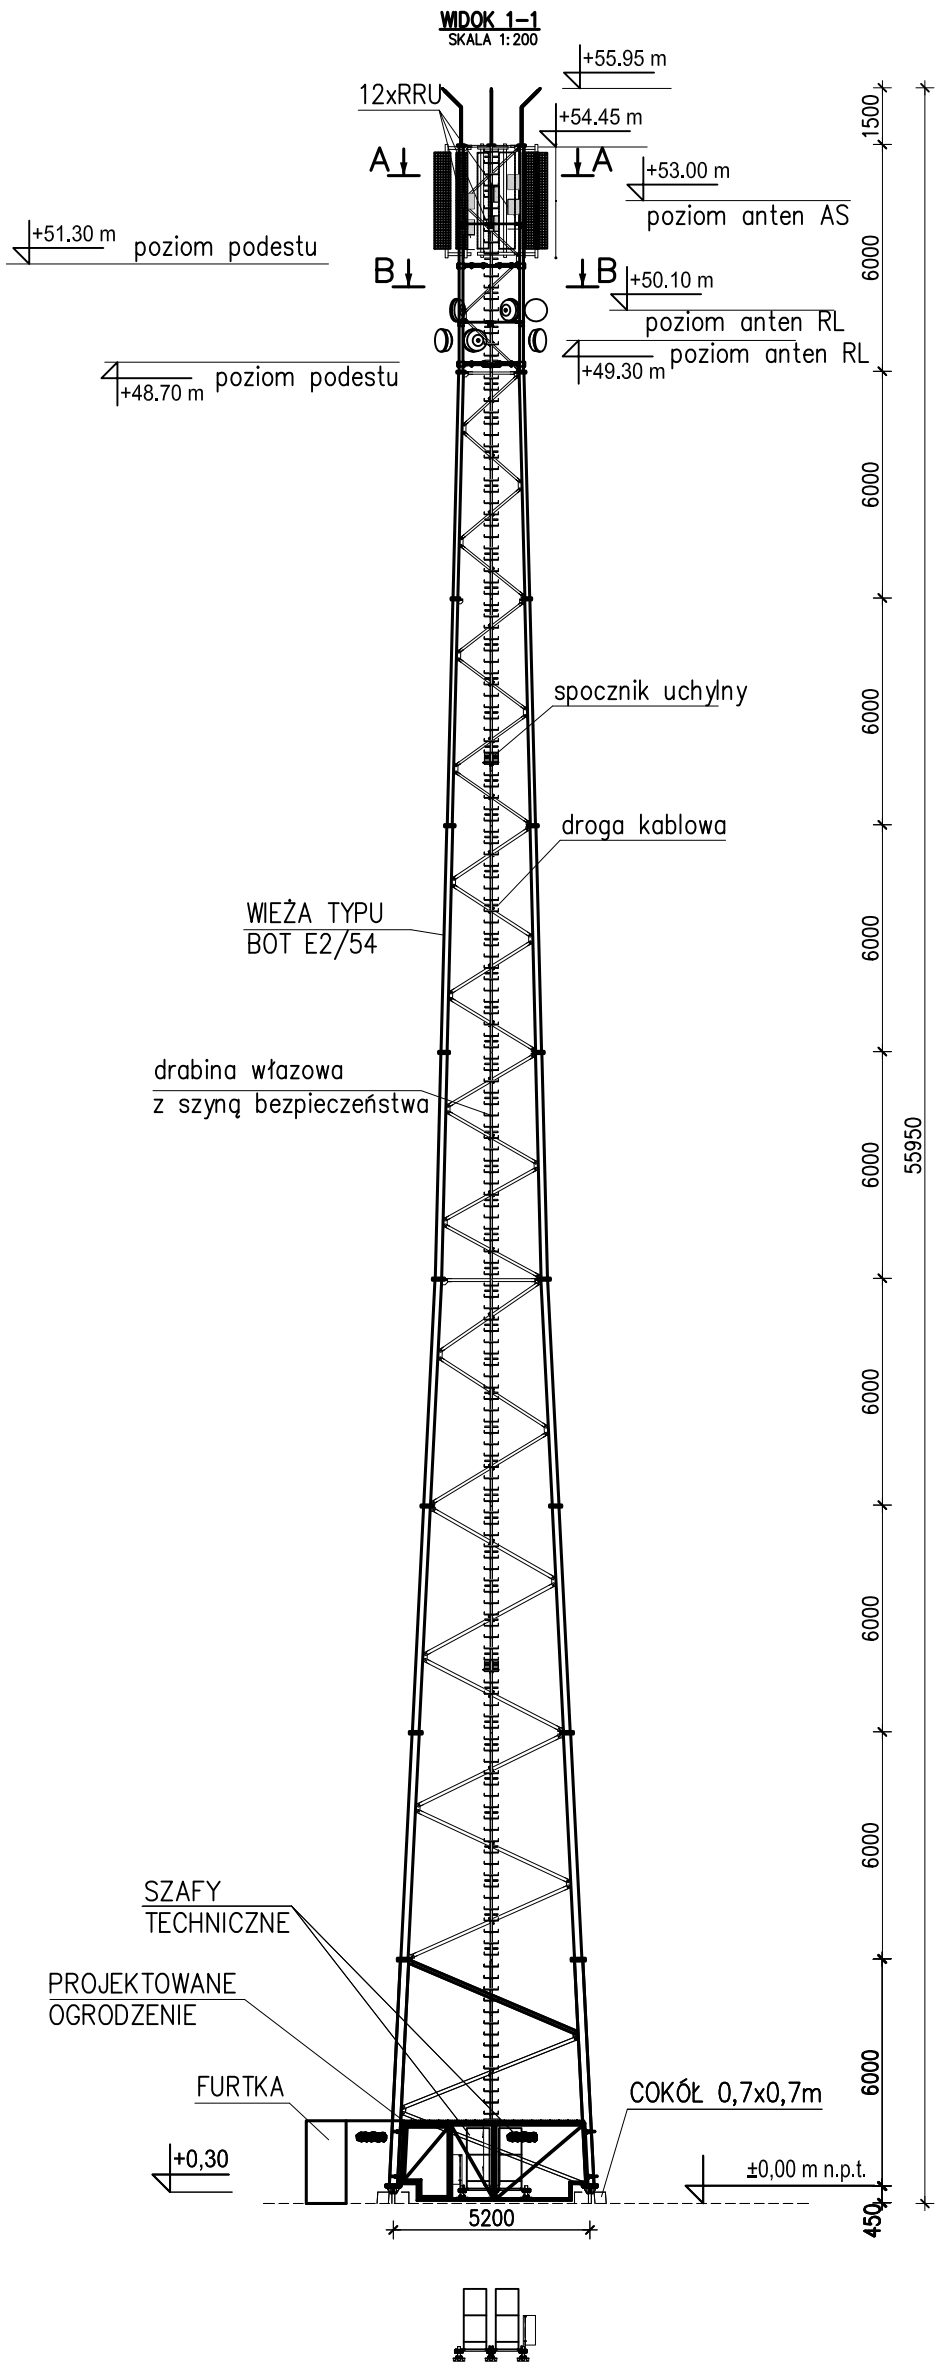

PRZEKRÓJ A–A
POZIOM +53.00m n.p.t
SKALA 1:50

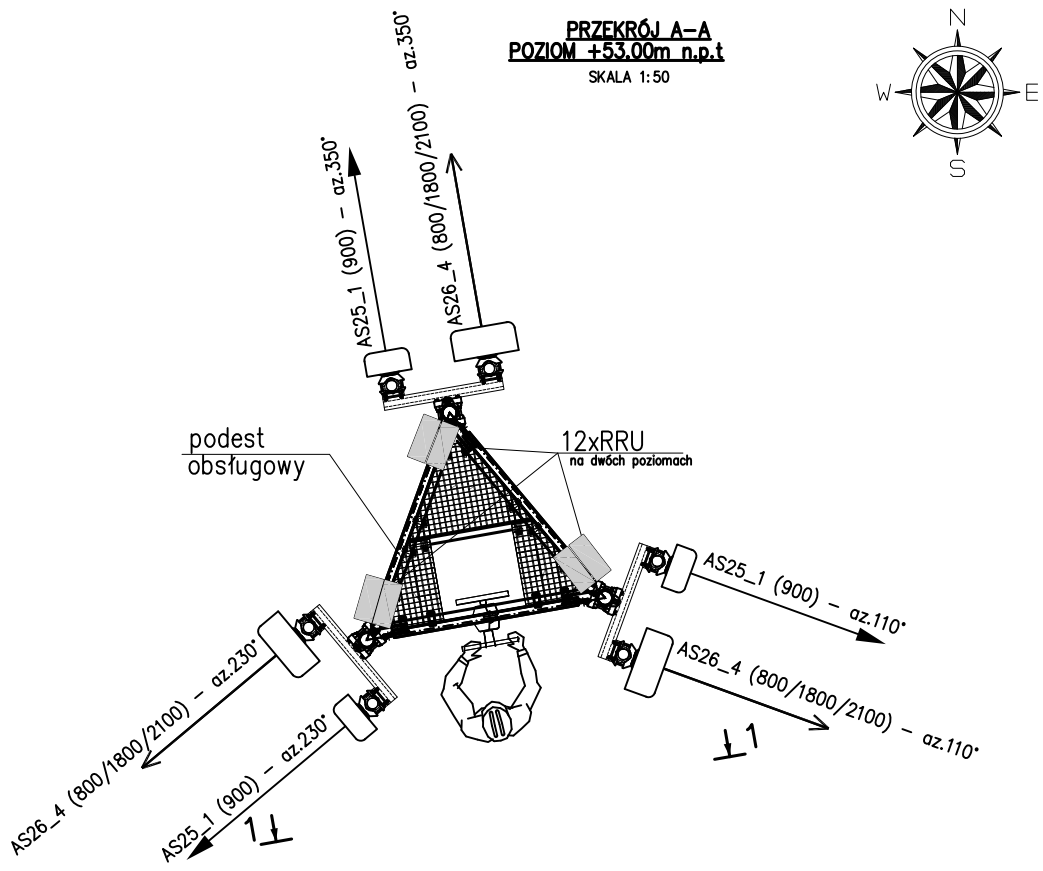

PRZEKRÓJ B–B
POZIOM +50.10m n.p.t
POZIOM +49.30m n.p.t
SKALA 1:50

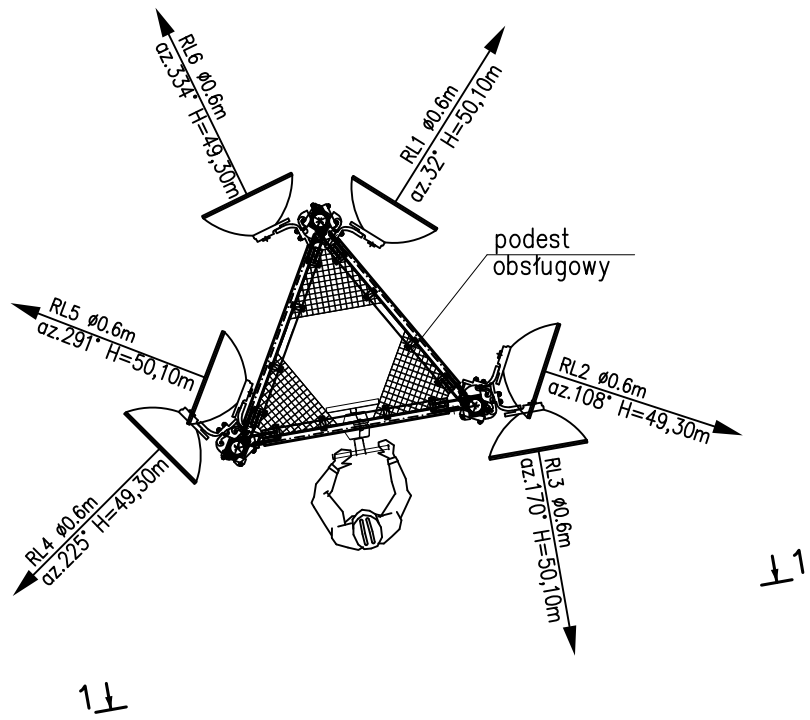

Inwestor: P4 Sp. z o.o. 02-677 Warszawa ul. Wynalazek 1				
Obiekt:	CHD3056A			
Lokalizacja:	dz. 246/18, obręb 0005, j. ewid 300104_5, Lipiny, 64-830 Margonin, gm. Margonin , woj. wielkopolskie			
Tytuł rysunku:	WIDOK OGÓLNY - ROZMIESZCZENIE ANTEN			
Projektował: mgr inż. Piotr Marczak WKP/0294/ZZTR/05 w specj. telekomunikacyjnej	Podpis:	Branża:	Telekomunikacyjna	
		Nr rozbudowy:	A	
Projektował:	Podpis:	Nr rysunku:	K03	
		Skala: 1:200	Format: A3	Data: 01.2025