


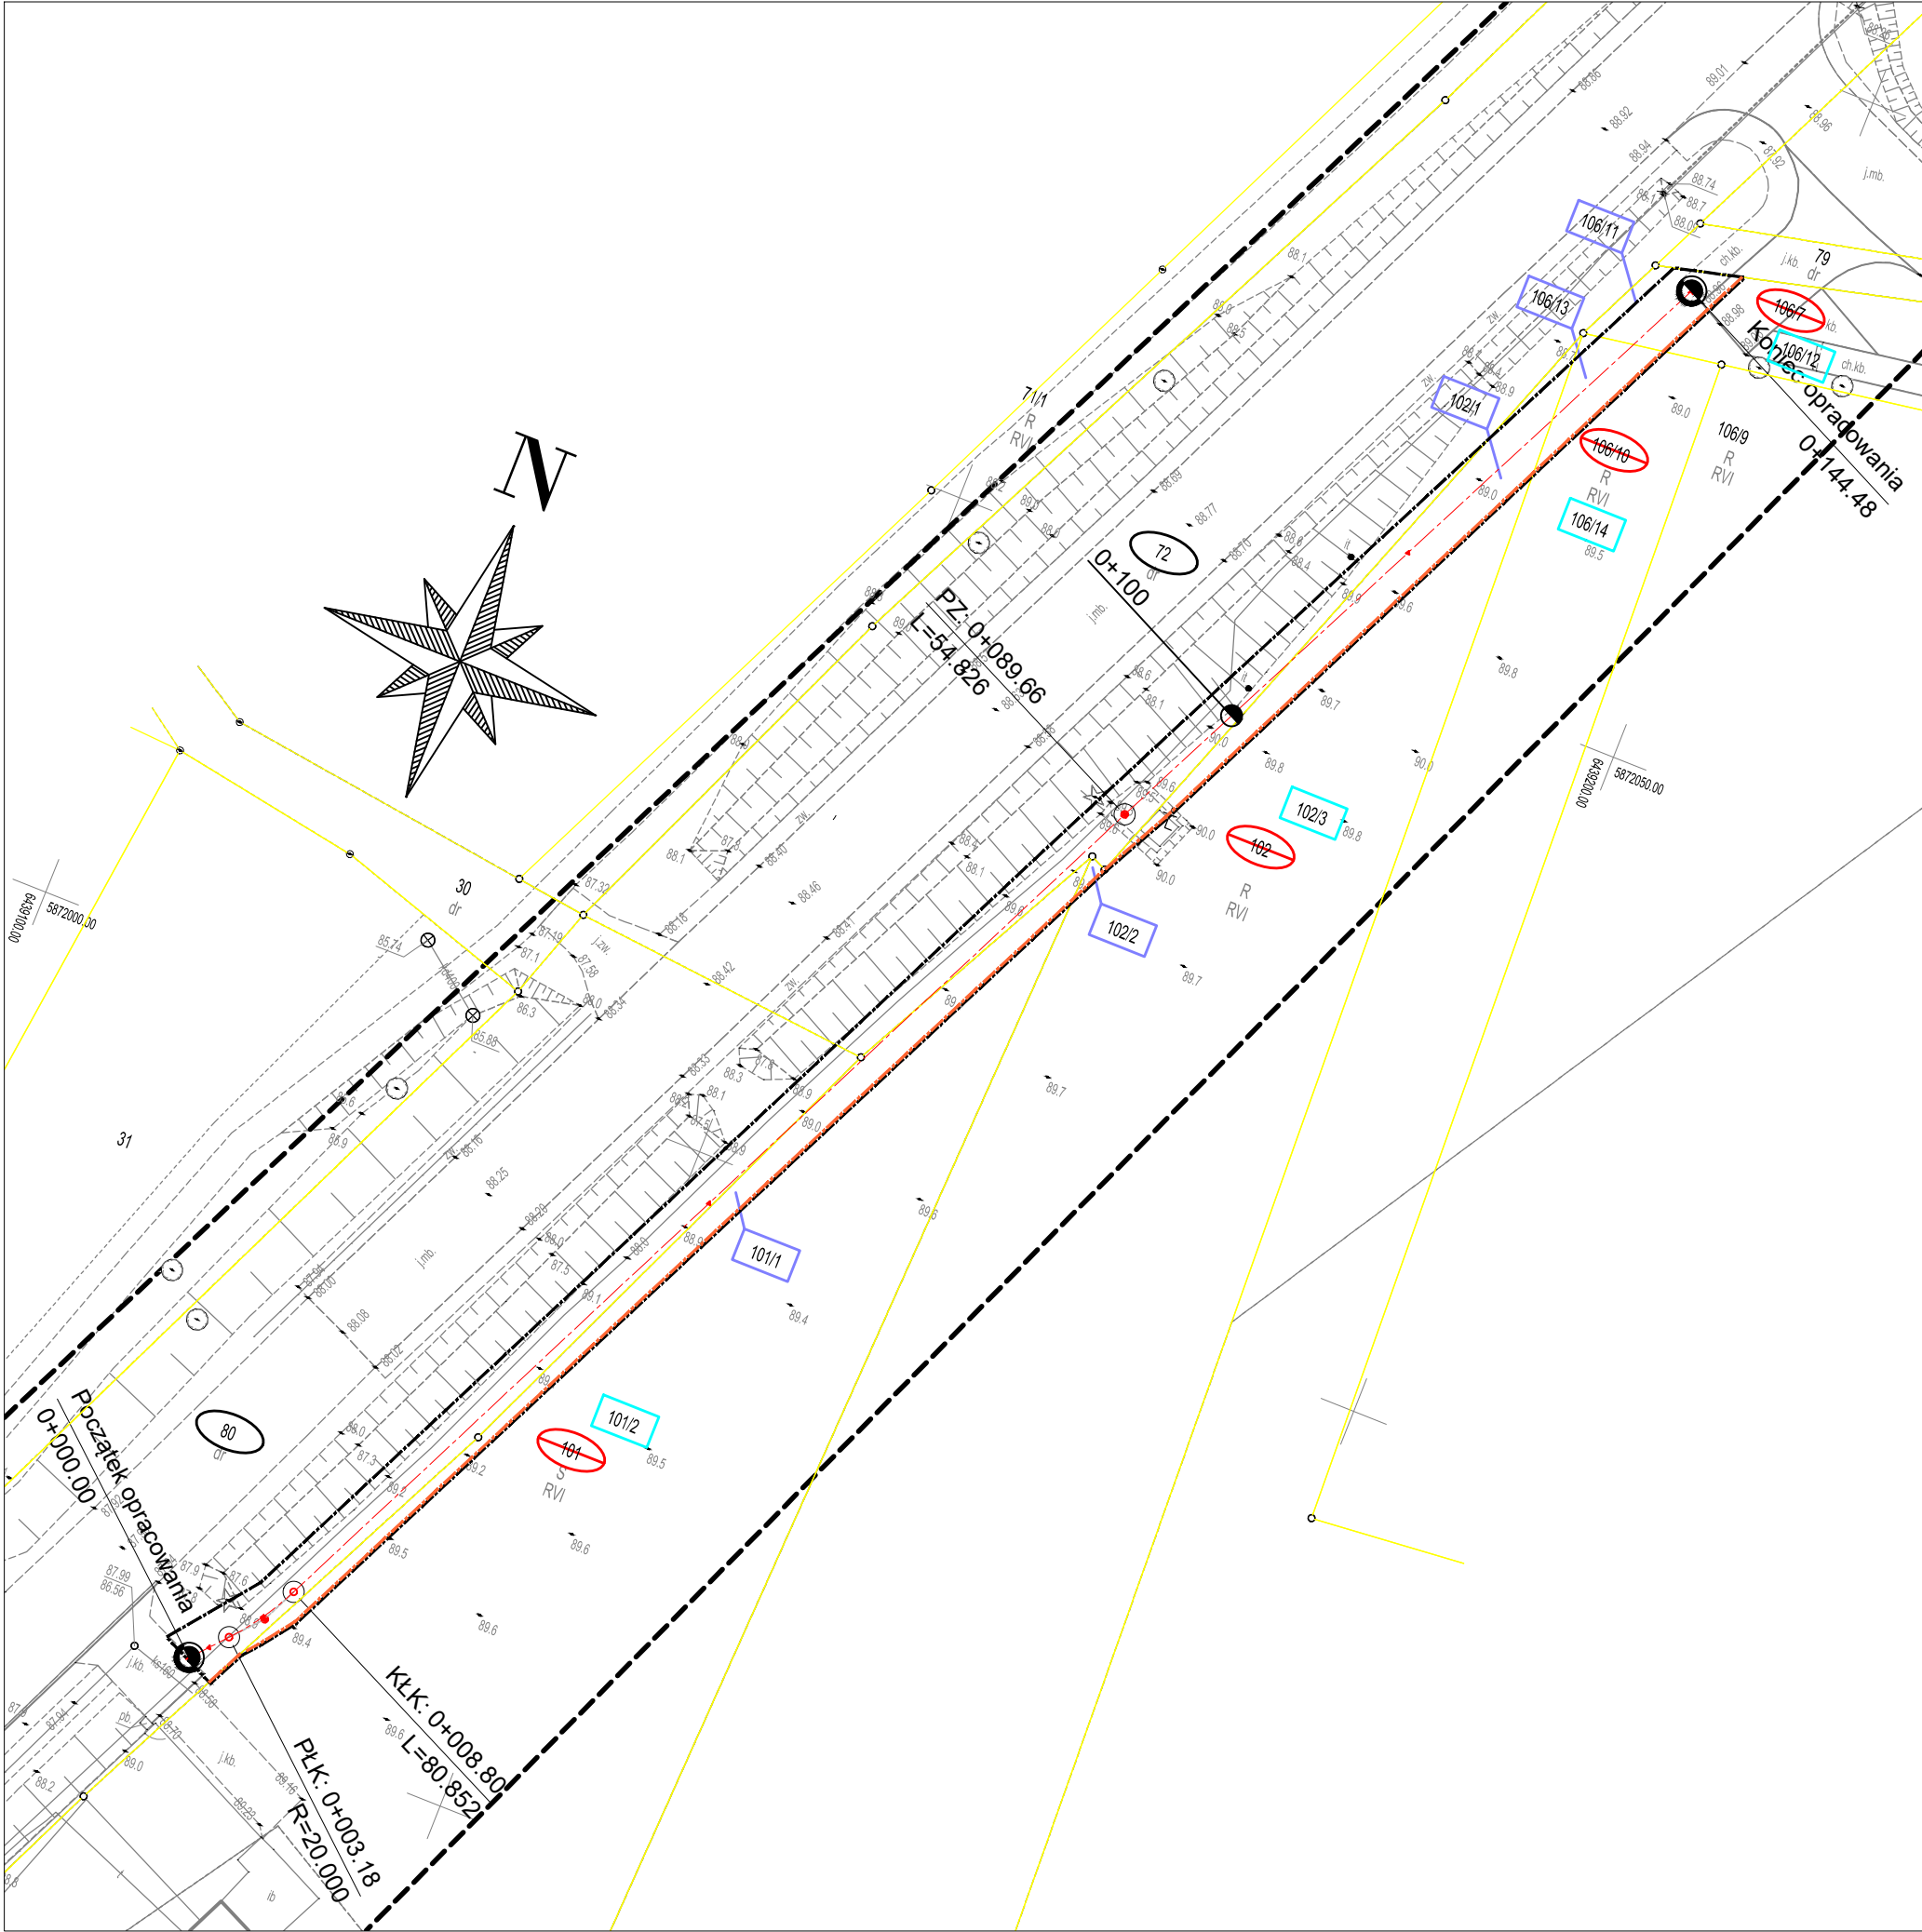

Mapa do celów projektowych

Oznaczenie kancelaryjne zgłoszenia pracy geodezyjnej	GN.6640.1.729.2025	
Położenie	Margonin 72, 80	
Jednostka ewidencyjna	MARGONIN - MIASTO	
Obręb ewidencyjny	0001	Miasto Margonin
Skala mapy	1:500	
Nazwa układu współrzędnych	prostokątnych płaskich	2000/18
	Układ Wysokości	PL-EVRF2007-NH
Oznaczenie granic obszaru, który był przedmiotem aktualizacji	- - - - -	
Numer sekcji mapy	mapa numeryczna	
Informacje o służebnościach gruntowych mających wpływ na zagospodarowanie gruntów zlokalizowanych w granicach projektowanych inwestycji	nie sprawdzono	
Data opracowania mapy	16.07.2025	
Stan aktualny na dzień	16.07.2025	
EarthGeo sp. z o.o. Nowy Dwór 21/2, 77-400 Złotów NIP 7671714670, REGON 38502395 KRS 0000817699, tel. 767070759 wykonawca	Geodeta uprawniony Mariola Anna Barcińska nr upr. 22611 kierownik prac	

Poświadczam, że niniejszy dokument został opracowany w wyniku prac geodezyjnych i kartograficznych, których rezultaty zawiera operat techniczny pozytywnie zweryfikowany. Jednocześnie informuję, że jestem świadomy odpowiedzialności karnej za złożenie fałszywego oświadczenia

Identyfikator zgłoszenia prac geodezyjnych	GN.6640.1.729.2025
Organ służby geodezyjnej, który otrzymał zgłoszenie	Starosta Chodzieski
Wykonawca prac	EarthGeo sp. z o.o. Nowy Dwór 21/2, 77-400 Złotów NIP 7671714670, REGON 38502395 KRS 0000817699, tel. 767070759
Nr oraz data sporządzenia dokumentacji zawierającej wynik pozytywnej weryfikacji	Nr 1 z dn. 14.08.2025 r.
Imię i nazwisko, nr. uprawnień zawodowych kierownika prac	Geodeta uprawniony Mariola Anna Barcińska nr upr. 22611

Podpisane elektronicznie przez
Mariola Anna Barcińska
(Certyfikat kwalifikowany) w
dniu 2025-08-20.

Mapa przedstawiająca proponowany przebieg drogi skala 1:500

LEGENDA :

- Granica terenu niezbędnego dla obiektów budowlanych objętego wnioskiem ZRID:
- Projektowana linia rozgraniczająca teren inwestycji drogowej
- Granice działek ewidencyjnych
- Numery działek istniejącego pasa drogowego drogi wojewódzkiej
- Numery działek podlegające podziałowi
- Numery działek po podziale (pod pas drogowy drogi wojewódzkiej)
- Numery działek po podziale (dotychczasowy właściciel)