

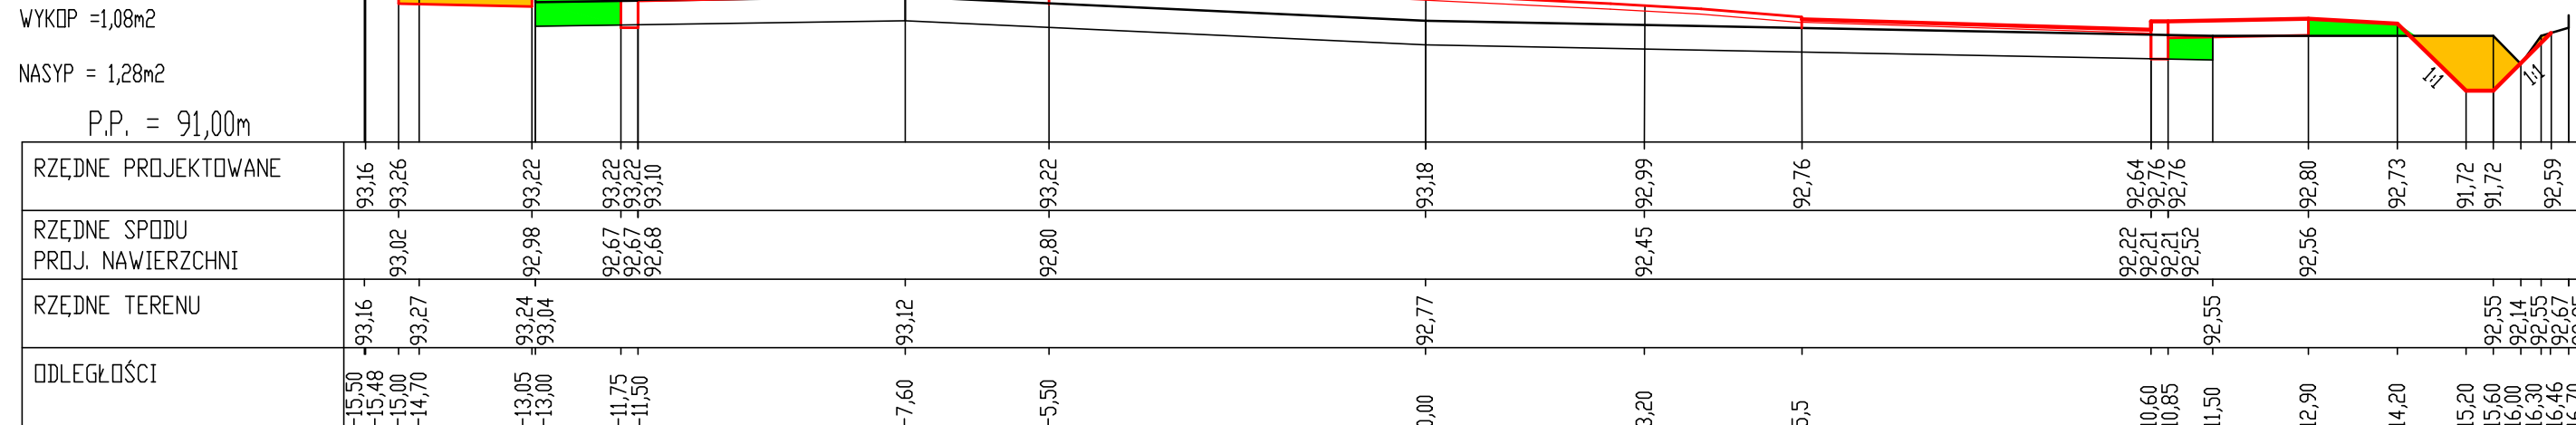
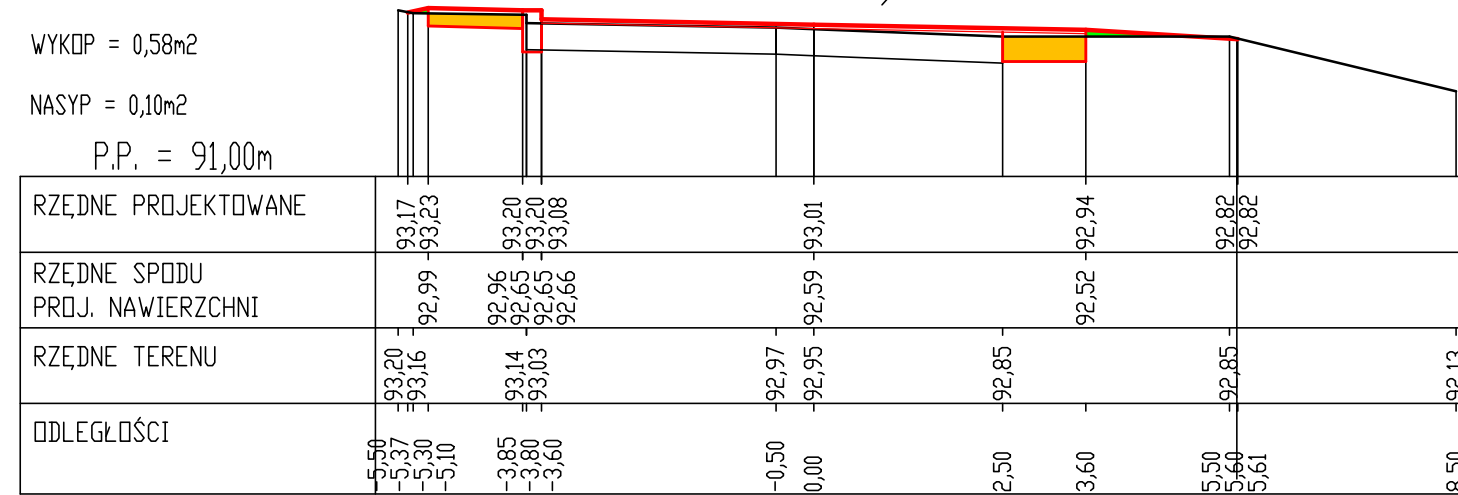
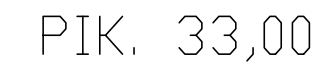
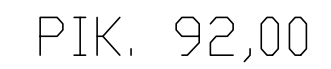
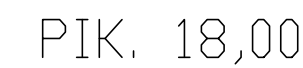


PIK. 43,00

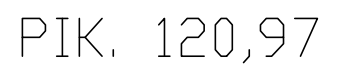

PIK. 0,00

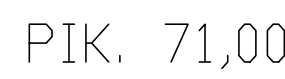

Nazwa projektu	Projekt budowlany przebudowy skrzyżowania dróg w m. RZEWNIE		
Inwestor	Zarząd Dróg Powiatowych w Makowie Mazowieckim		
Rysunek	PRZEKROJE POPRZECZNE		
	Styczeń 2009	Skala 1 : 100	Rysunek 4
Wykonawca projektu		AS PROJEKT	
Projektant	mgr inż. Krystyna Suwara upr. nr Wa-793/94		
Opracował	mgr inż. Agnieszka Kowalczyk-Suwara		