


Szkic lokalizacyjny studni kanalizacyjnej
Tworki, dz. 364/2

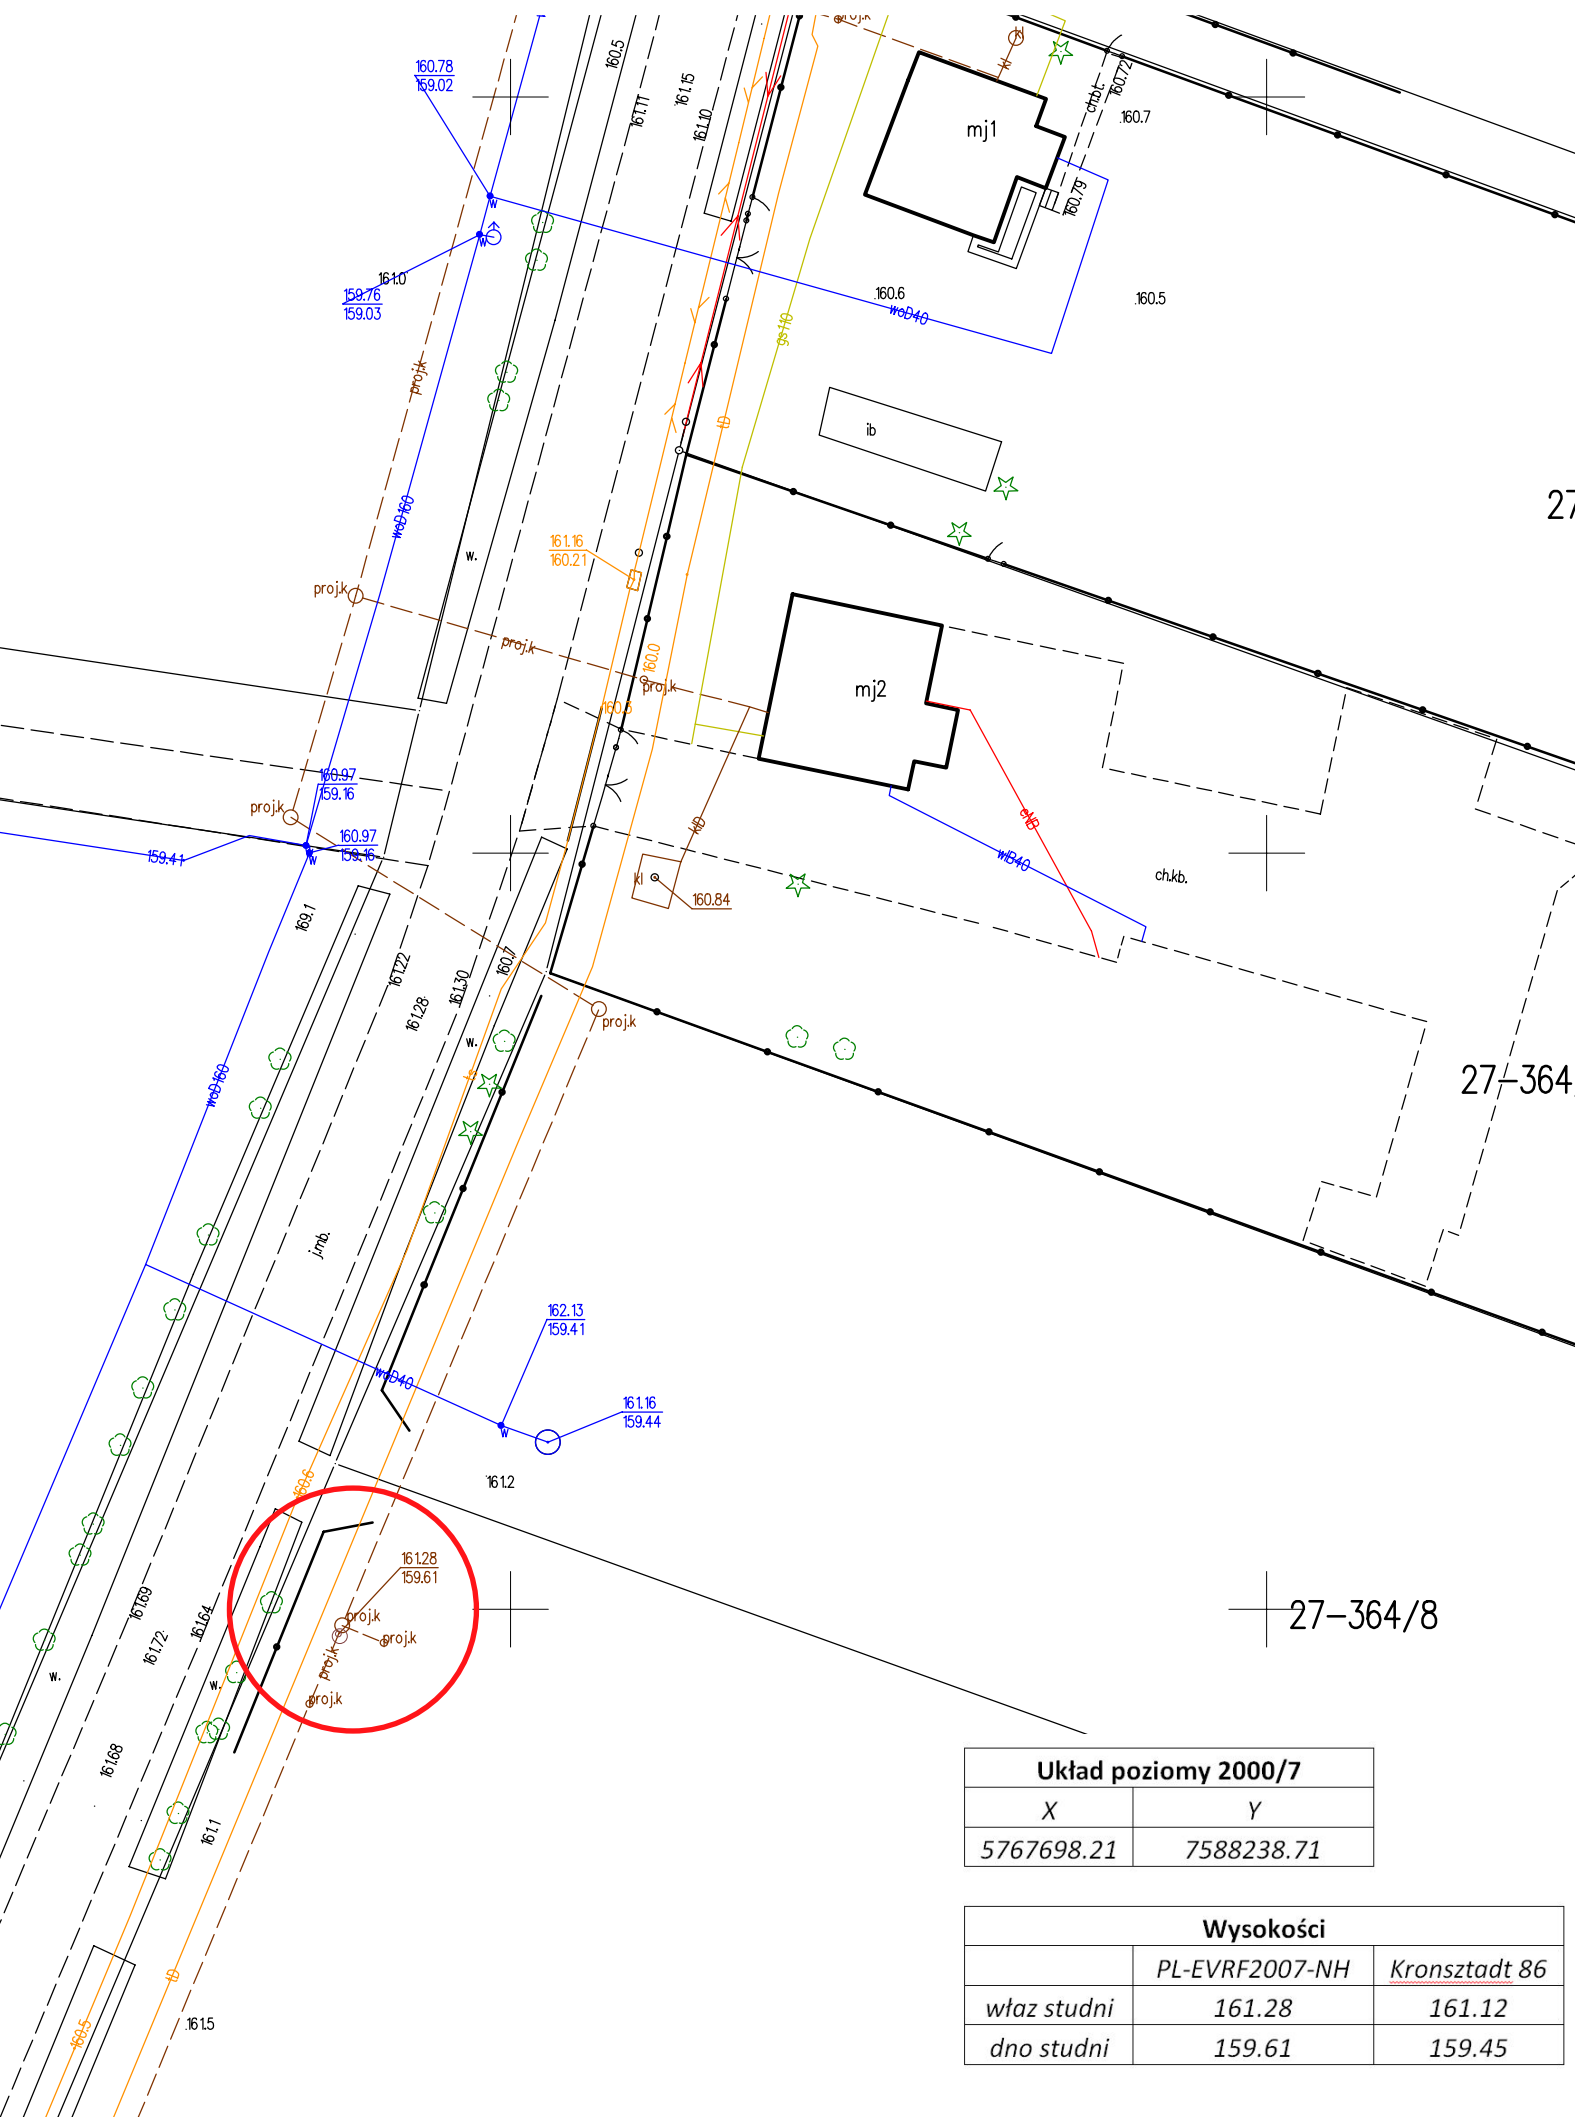

Układ poziomy 2000/7	
X	Y
5767698.21	7588238.71

	Wysokości	
	PL-EVRF2007-NH	Kronsztadt 86
właz studni	161.28	161.12
dno studni	159.61	159.45