


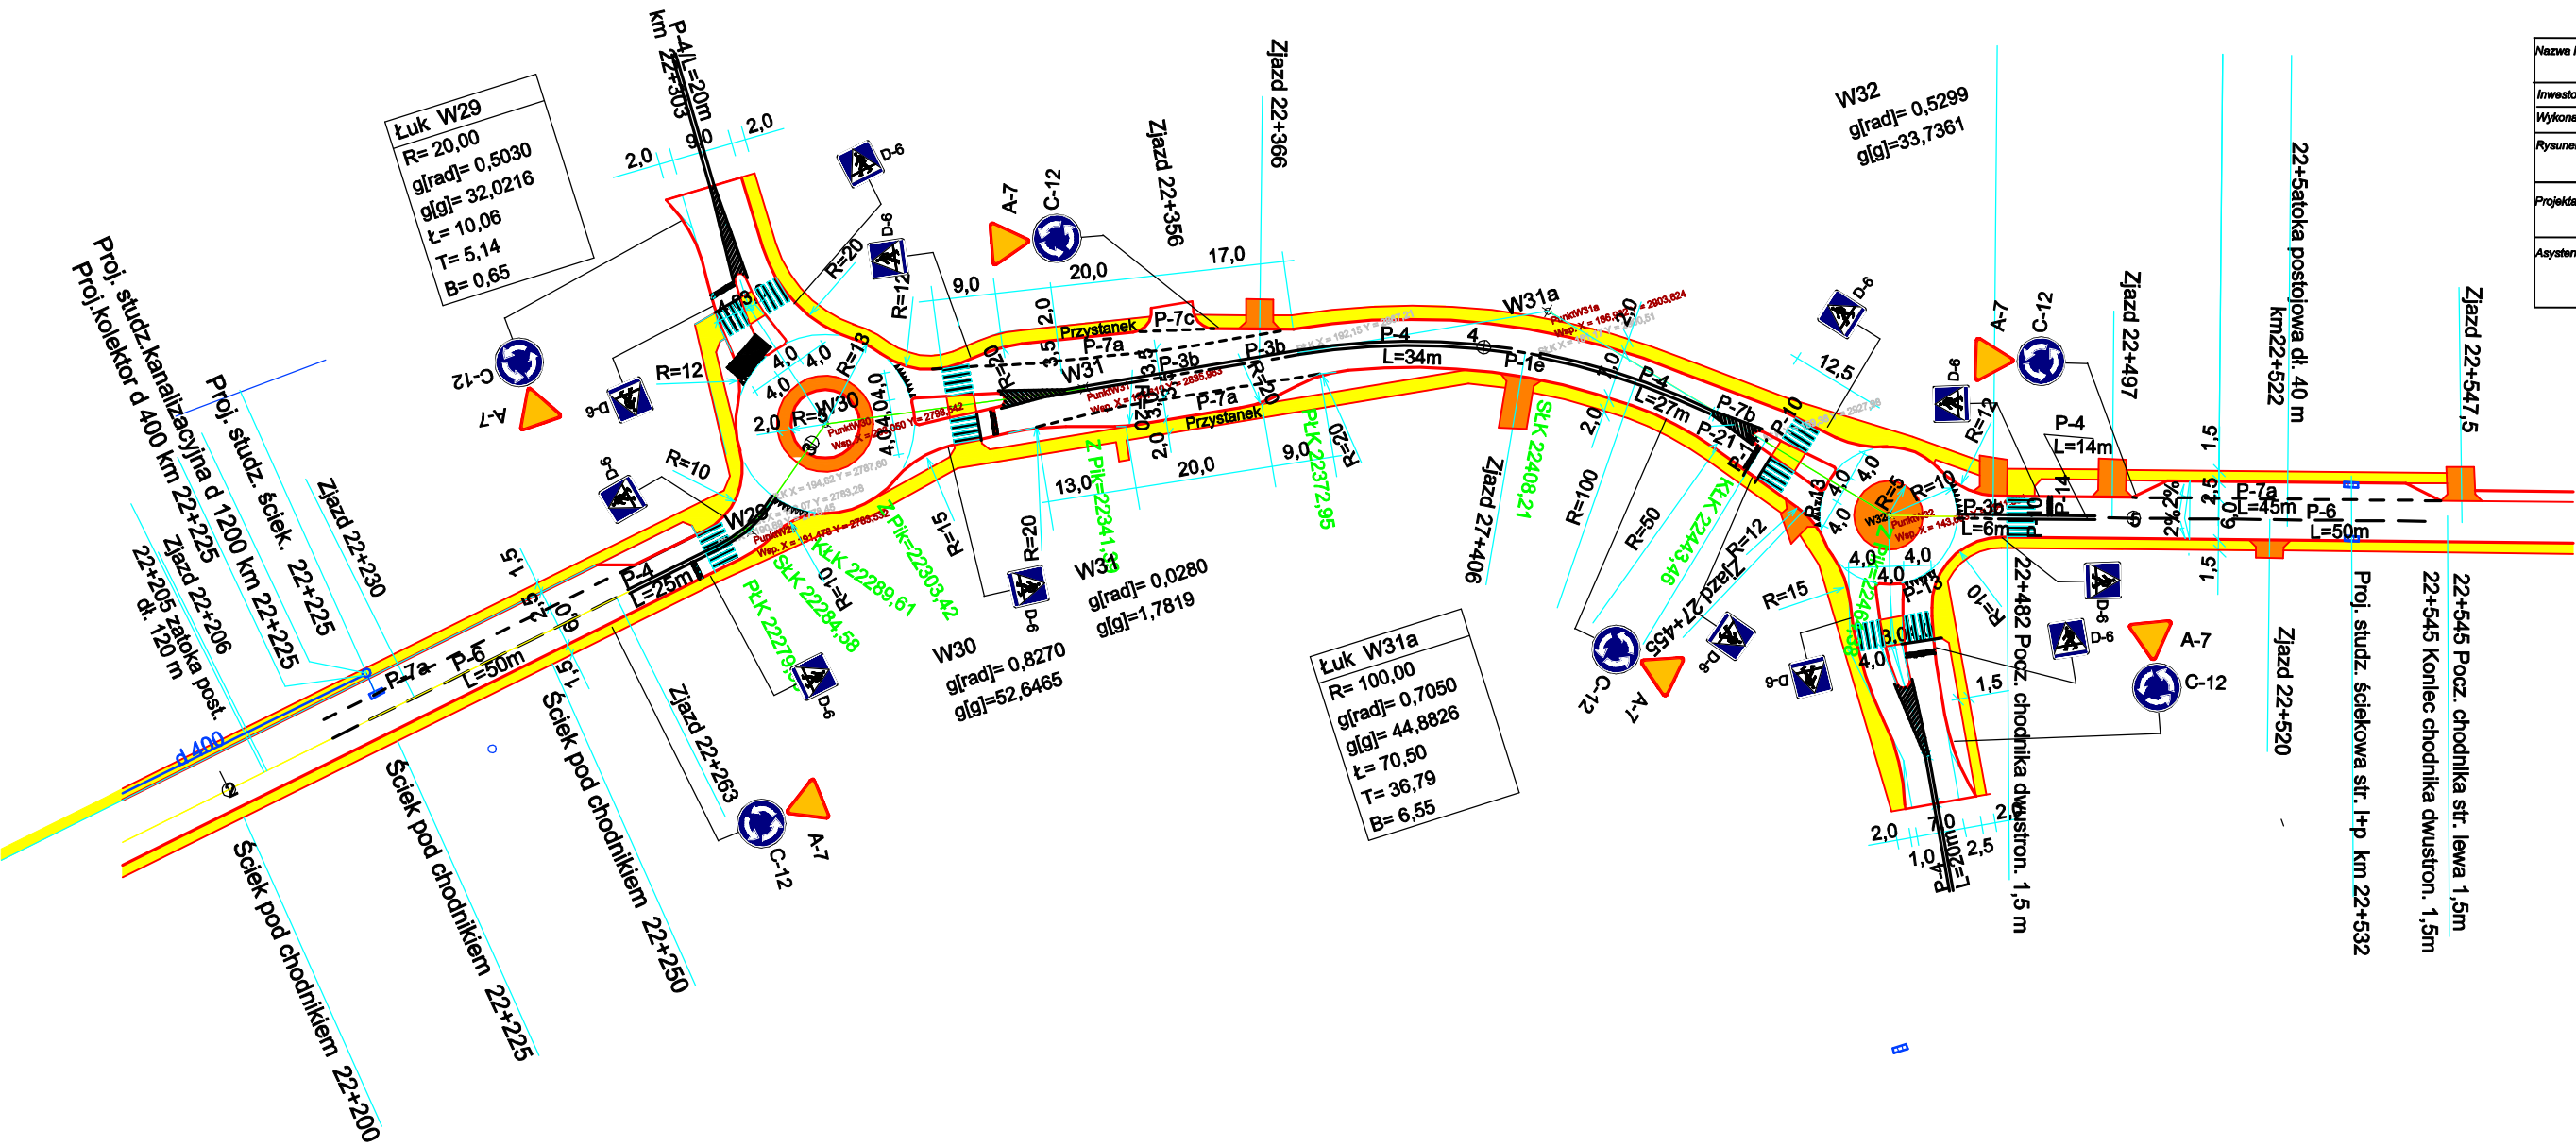

Nazwa Projektu	PROJEKT BUDOWLANY przebudowy drogi powiatowej nr 3238W Przasnysz - Leszno - Gostkowo - Kamkowo - Przemiarowo		
Inwestor	POWIAT MAKOWSKI		
Wykonawca	AS PROJEKT		
Rysunek	RONDA - OZNAKOWANIE		
	MAJ 2008	Skala 1:500	Arkusz Nr: 4
Projektant	mgr inż. Krystyna Suwara Nr upr. Wz-793/94		
	mgr inż. Agnieszka Kowalczyk-Suware		
Asystenci	mgr inż. Marek Kowalczyk		