
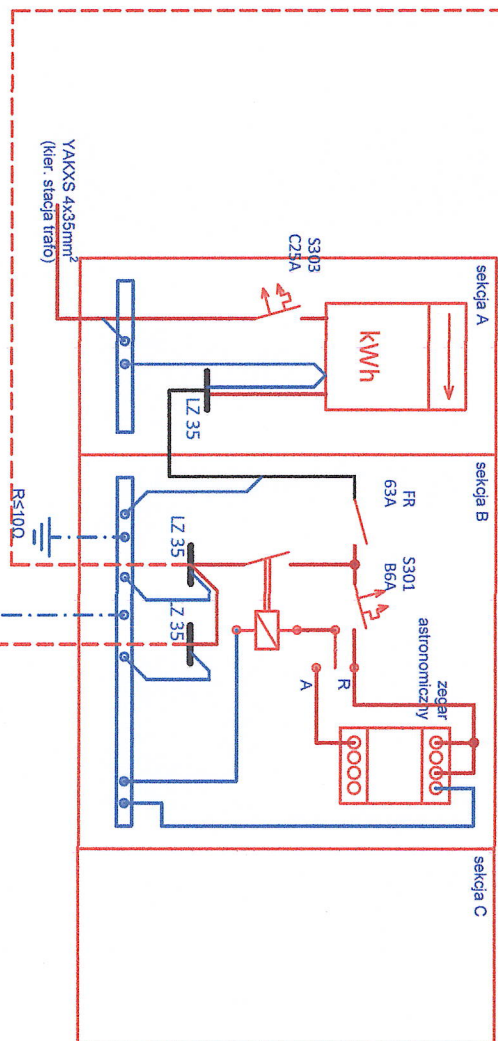
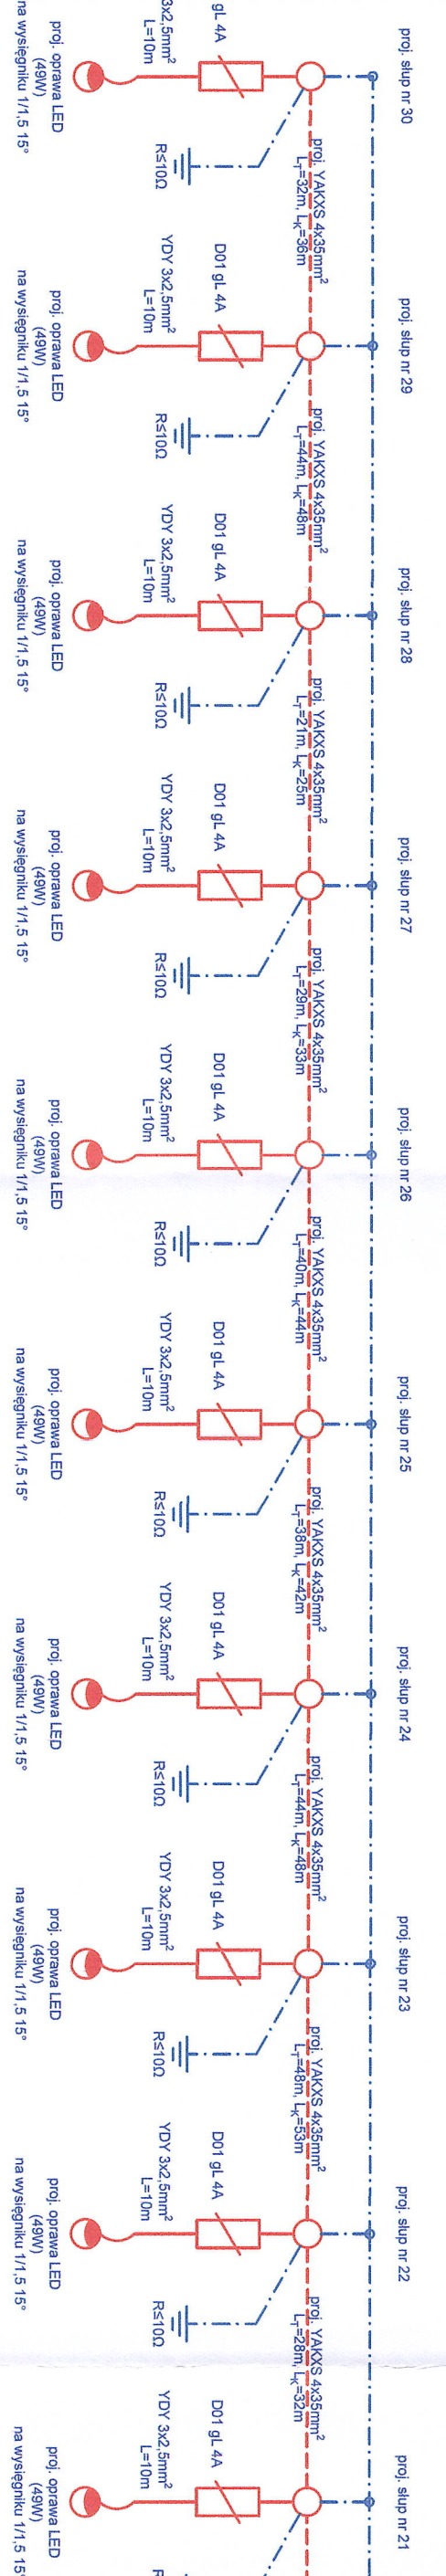
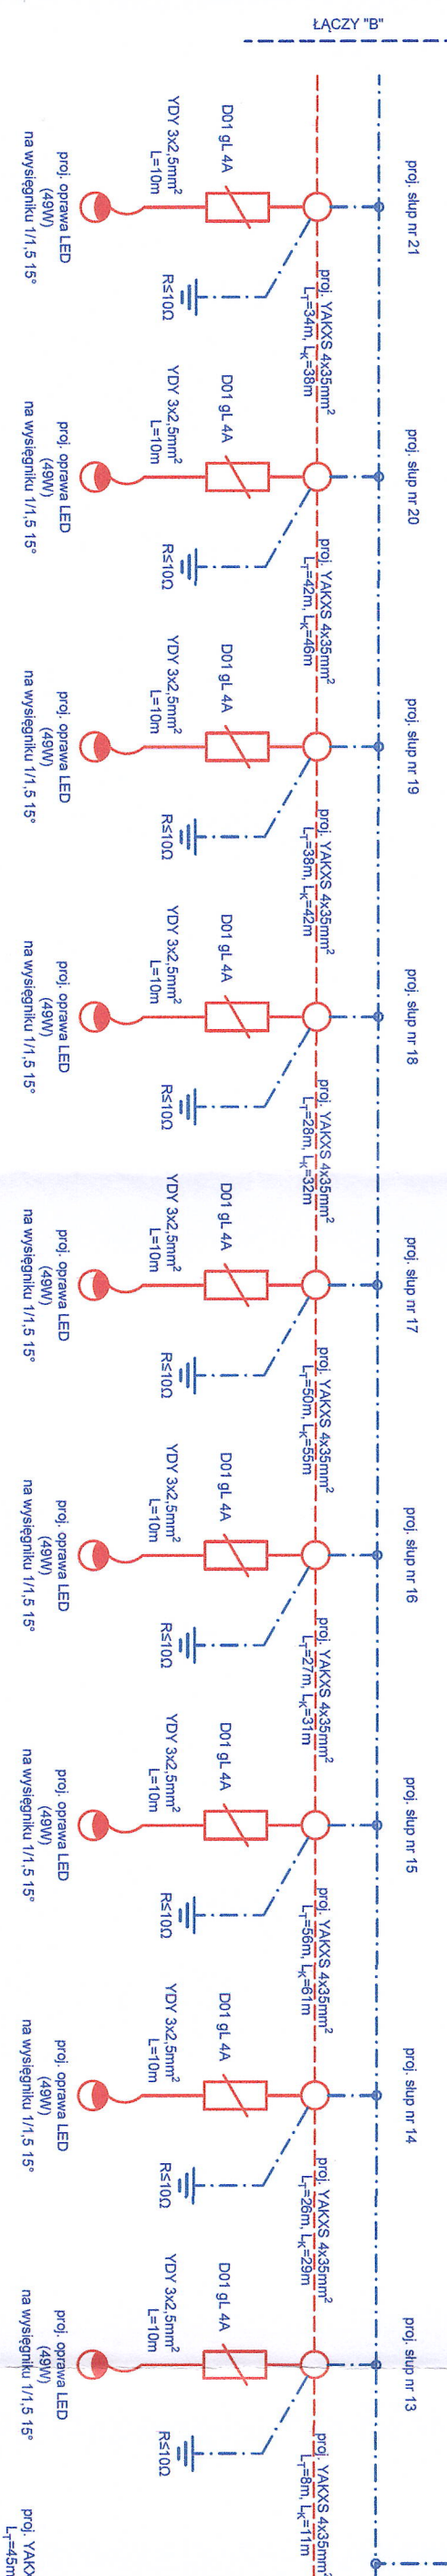
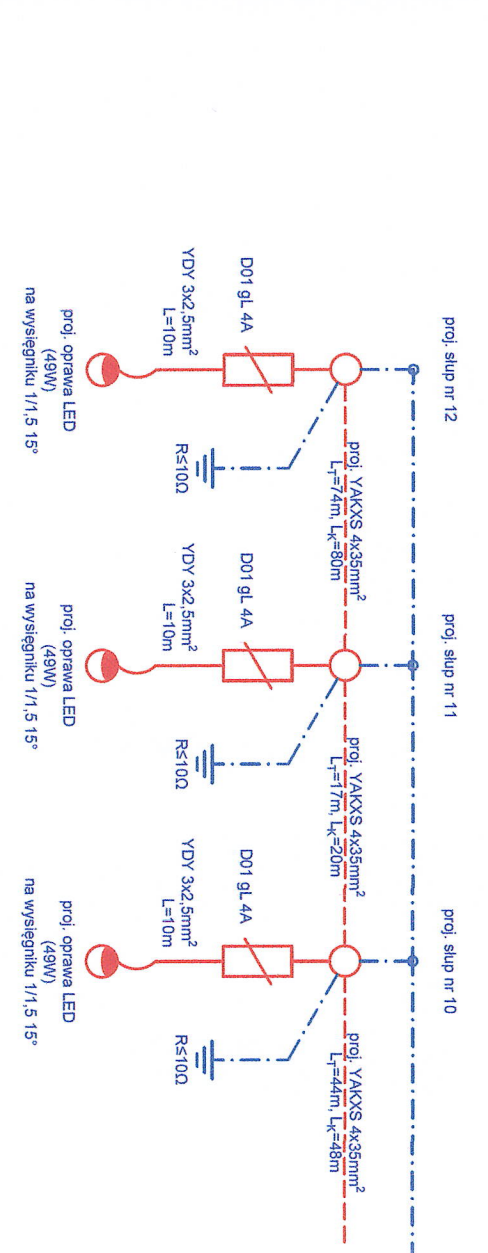


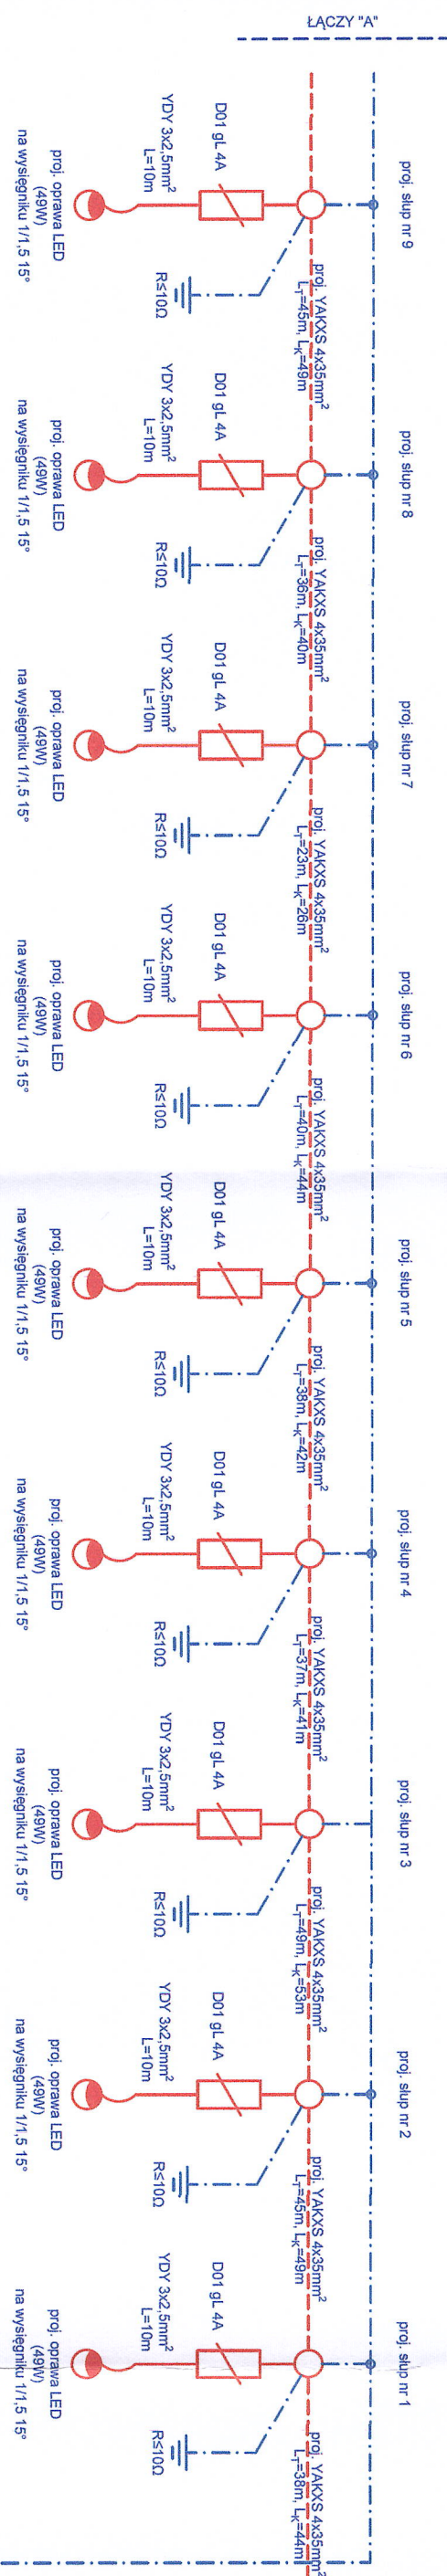

PROSTA INWESTYCYJNO-INŻYNIERSKIE PROJEKTY		SPECJALISTYCZNE BIURO INWESTYCYJNO-INŻYNIERSKIE	
ul. Kierka 37 26-120 Ciemlik Tel. 517 899 616 fax. 41 20 10 556		ul. 517 899 616 www.prostaprojekt.pl	
Z E S P Ó Ł P R O J E K T O W A Y			
FINANCJA	IMI I WŁAŚNIK	NR UPRAWNIENI	PODPIS
Projektował mgr inż. Michał Marzec	mgr inż. Michał Marzec	SWK/054/PWB/75 branża elektryczna	
Sprawdził mgr inż. Marek Zając	mgr inż. Marek Zając	SWK/087/PDCE/74 branża elektryczna	
Opracował mgr inż. Monika Szwajowska	mgr inż. Monika Szwajowska	SWK/087/PDCE/74 branża elektryczna	
I N W E S T Y C J A			
Inwestor Powiat Ostrowiecki – Zarząd Powiatu ul. Hłaska 37 27-400 Ostrowiec Świętokrzyski	„Rozbudowa drogi powiatowej nr 06551 ul. Marzawska w Kunowie w km 0+000 do km 0+184+”		
Nazwa opracowania	R Y S U N E K		
Stadium projektu	Projekt budowlany	data: 01/2023	skala:
Nazwa rysunku	Schemat ideowy – oświetlenie drogowe.		nr rys. E-3