

MIEJSCOWY PLAN ZAGOSPODAROWANIA PRZESTRZENNEGO W POSZCZEGÓLNYCH OBRĘBACH GMINY GÓRZNO - SEKCJA B

ZAŁĄCZNIK NR 6

SKALA 1:1000




układ współrzędnych: PL-2000 strefa 7
źródło pochodzenia użytego materiału państwowego zasobu geodezyjnego i kartograficznego: Starosta Powiatu Garwolińskiego

LEGENDA

- granica obszaru objętego planem miejscowym
- linia rozgraniczająca tereny o różnym przeznaczeniu lub różnych zasadach zagospodarowania
- nieprzekraczalna linia zabudowy
- MNW-U teren zabudowy mieszkaniowej jednorodzinnej wolnostojącej lub usług
- U-P teren usług lub produkcji
- KDD teren drogi dojazdowej
- KDS teren drogi ekspresowej
- strefa ograniczonych możliwości lokalizacji budynków
- pas zieleni izolacyjnej do realizacji
- 25.0 wymiary w metrach

WYRYS ZE STUDIUM UWARUNKOWAŃ I KIERUNKÓW ZAGOSPODAROWANIA PRZESTRZENNEGO GMINY GÓRZNO

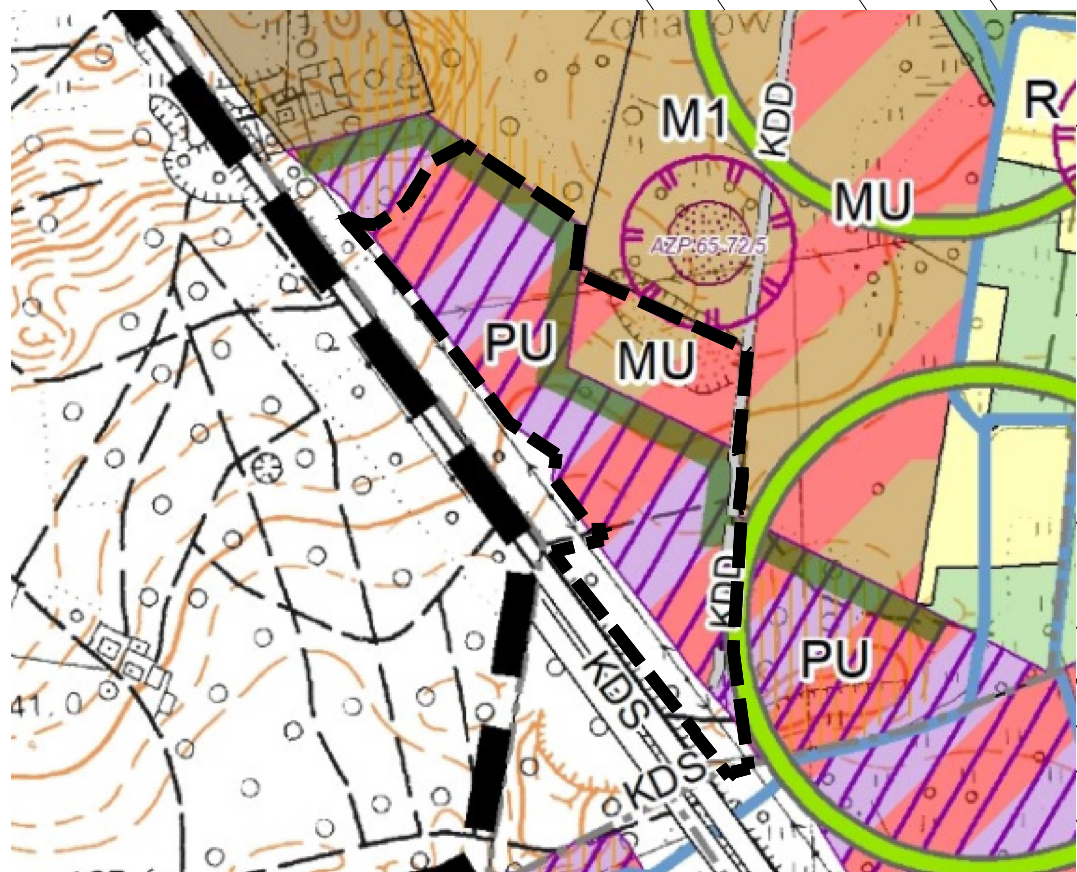

OZNACZENIA

- GRANICE
 - granica administracyjna gminy
 - granice obrębów ewidencyjnych
- PRZEZNACZENIE TERENÓW
 - M - tereny zabudowy mieszkaniowej
 - M1 - tereny zabudowy mieszkaniowej
 - MU - tereny zabudowy mieszkaniowej lub usług
 - R - tereny rolnicze
 - ZL - tereny lasów
 - ZN - tereny zieleni naturalnej
- KOMUNIKACJA
 - droga ekspresowa
 - drogi klasy dojazdowej
- ŚRODOWISKO PRZYRODNICZE
 - korytarz ekologiczny lokalny
 - ciek wodny
- DZIEDZICTWO KULTUROWE
 - zabytki archeologiczne wpisane do gminnej ewidencji zabytków
 - strefy ochrony konserwatorskiej zabytków archeologicznych
- INFRASTRUKTURA TECHNICZNA
 - obszary, na których rozmieszczone będą urządzenia wytwarzające energię z odnawialnych źródeł energii o mocy przekraczającej 500kW
- POZOSTAŁE OZNACZENIA
 - obszary wymagające zmiany przeznaczenia gruntów rolnych i leśnych na cele nierolnicze i nieleśne