



MIEJSCOWY PLAN ZAGOSPODAROWANIA PRZESTRZENNEGO 9 TERENÓW
W OBRĘBIE GEODEZYJNYM REDUCIN W GMINIE GÓRZNO - CZĘŚĆ C

RYSUNEK PLANU

SKALA 1:1000

0 12,5 25 50 m



Załącznik Nr 1
do uchwały Nr
Rady Gminy Górzno z dnia

OZNACZENIA

OBOWIĄZUJĄCE USTALENIA PLANU

OZNACZENIA LINIOWE

- granica obszaru objętego planem
- linia rozgraniczająca tereny o różnym przeznaczeniu lub różnych zasadach zagospodarowania
- nieprzekraczalna linia zabudowy

PRZEZNACZENIA TERENÓW

- MN - tereny zabudowy mieszkaniowej jednorodzinnej
- KDZ - teren drogi publicznej klasy zbiorczej
- KDW - tereny dróg wewnętrznych


POZOSTAŁE OZNACZENIA

- 10 - wymiarowane odległości mierzone w metrach

ELEMENTY INFORMACYJNE

- - - drogi poza obszarem objętym planem
- 10 - wymiarowane odległości poza obszarem planu mierzone w metrach

WYRYS ZE ZMIANY NR 2 STUDIUM UWARUNKOWAŃ I KIERUNKÓW ZAGOSPODAROWANIA PRZESTRZENNEGO GMINY GÓRZNO PRZYJĘTEJ UCHWAŁĄ NR XI/62/2019 RADY GMINY GÓRZNO Z DNIA 10 WRZEŚNIA 2019 R.

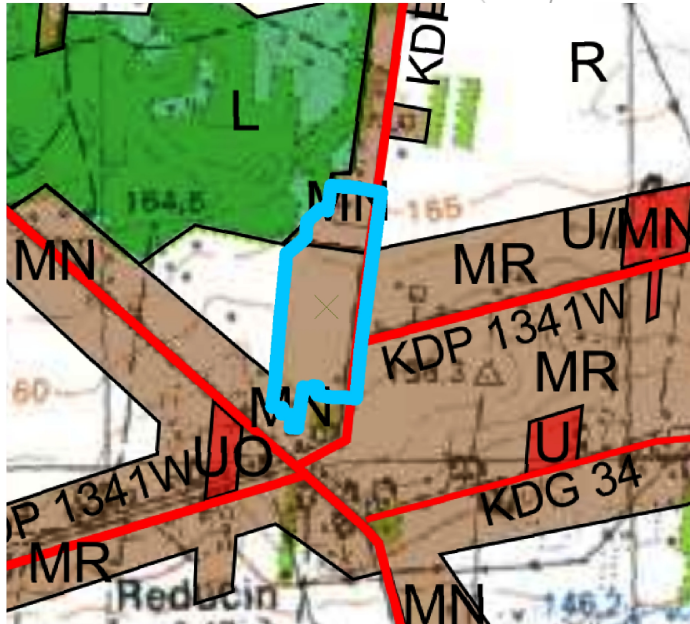

LEGENDA

- granica obszaru objętego planem
- KIERUNKI ZAGOSPODAROWANIA TERENÓW
- TERENY PRODUKCJI ROLNEJ (GŁÓWNIIE GRUNTY ORNE)
- LASY
- TERENY ZABUDOWY ZAGRODOWEJ
- TERENY ZABUDOWY JEDNORODZINNEJ Z DOPUSZCZENIEM USŁUG NIEUCIA, LIWYCH
- TERENY ZABUDOWY USŁUG NIEUCIA, LIWYCH
- TERENY ZABUDOWY USŁUG NIEUCIA, LIWYCH Z DOPUSZCZENIEM ZABUDOWY JEDNORODZINNEJ
- TERENY ZABUDOWY USŁUG OŚWIATOWYCH
- INFRASTRUKTURA KOMUNIKACYJNA
- KDP 1341W
- DROGI POWIATOWE
- KDG 03
- DROGI GMINNE (pominięto początkowe cyfry numeru drogi 1304)