


PROGNOZA ODDZIAŁYWANIA  
NA ŚRODOWISKO DO  
MIEJSCOWEGO PLANU  
ZAGOSPODAROWANIA  
PRZESTRZENNEGO GMINY  
DŁUTÓW DLA ZACHODNIEJ  
CZĘŚCI TERENÓW OBRĘBU  
GEODEZYJNEGO DĄBROWA

RYSUNEK PROGNOZY  
Załącznik Nr 1

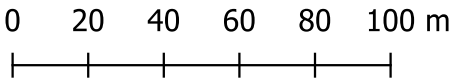


SKALA 1:2000

OZNACZENIA OBOWIĄZUJĄCE

- GRANICA OBSZARU OBJĘTEGO PLANEM MIEJSCOWYM
- LINIE ROZGRANICZAJĄCE TERENY O RÓŻNYM PRZEZNACZENIU LUB RÓŻNYCH ZASADACH ZAGOSPODAROWANIA
- NIEPRZEKRACZALNE LINIE ZABUDOWY
- ZWYMIAROWANIE ELEMENTÓW ZAGOSPODAROWANIA W METRACH
- TEREN ZABUDOWY MIESZKANIOWEJ JEDNORODZINNEJ
- TEREN ZABUDOWY ZAGRODOWEJ
- TEREN LASU
- DZIAŁKA, KTÓRA NIE MOŻE STANOWIĆ SAMODZIELNEJ DZIAŁKI BUDOWLANEJ - BEZ POŁĄCZENIA Z DZIAŁKAMI SĄSIEDNIMI


OZNACZENIA PROGNOZY

- MINIMALNY UDZIAŁ POWIERZCHNI BIOLOGICZNIE CZYNNYCH
- MAKSYMALNY UDZIAŁ POWIERZCHNI ZABUDOWY
- TERENY DLA KTÓRYCH USTALONO OCHRONĘ AKUSTYCZNĄ
- TEREN LASU

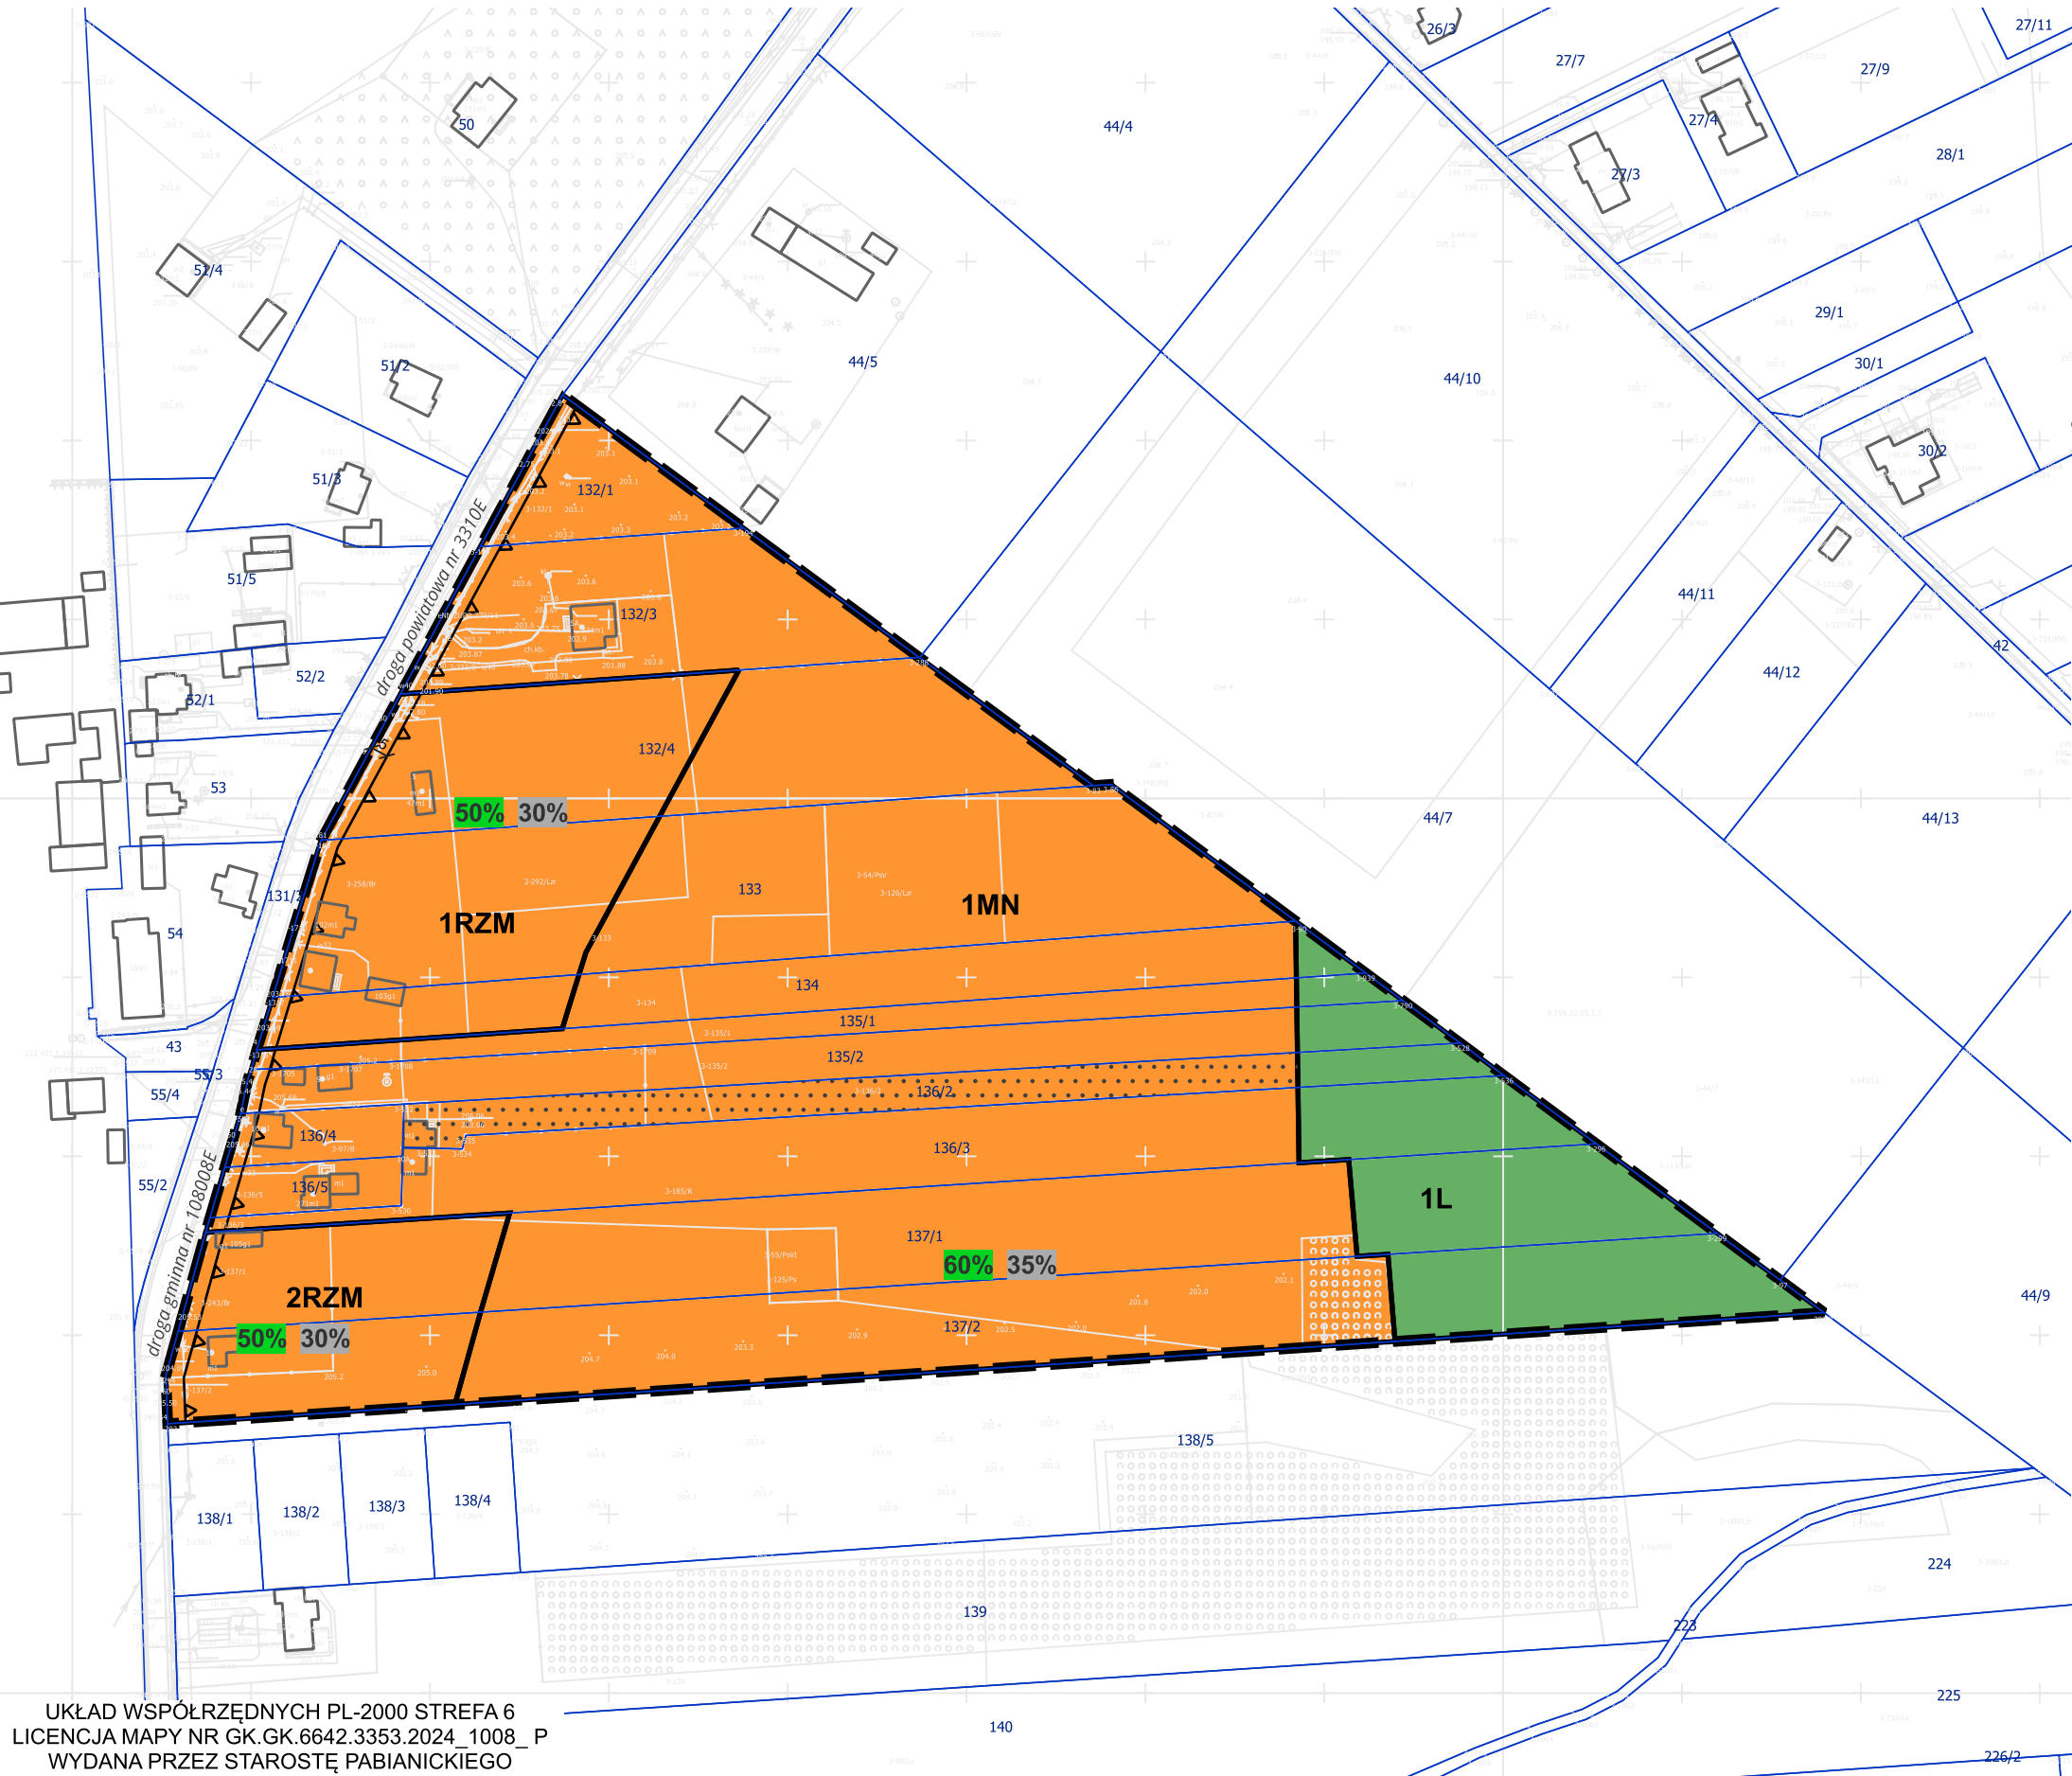

PROGNOZA ODDZIAŁYWANIA NA ŚRODOWISKO DO  
MIEJSCOWEGO PLANU ZAGOSPODAROWANIA  
PRZESTRZENNEGO GMINY DŁUTÓW DLA ZACHODNIEJ CZĘŚCI  
TERENÓW OBRĘBU GEODEZYJNEGO DĄBROWA

RYSunek PROGNOZY  
Załącznik Nr 2

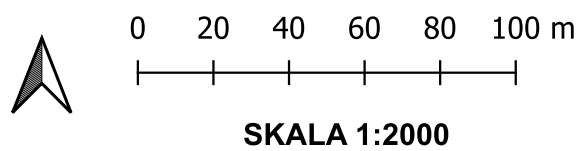

OZNACZENIA OBOWIĄZUJĄCE

- GRANICA OBSZARU OBJĘTEGO PLANEM MIEJSCOWYM
- LINIE ROZGRANICZAJĄCE TERENY O RÓŻNYM PRZEZNACZENIU LUB RÓŻNYCH ZASADACH ZAGOSPODAROWANIA
- NIEPRZEKRACZALNE LINIE ZABUDOWY
- ZWYMIAROWANIE ELEMENTÓW ZAGOSPODAROWANIA W METRACH
- MN TEREN ZABUDOWY MIESZKANIOWEJ JEDNORODZINNEJ
- MN-U TEREN ZABUDOWY MIESZKANIOWEJ JEDNORODZINNEJ LUB USŁUG
- RZM TEREN ZABUDOWY ZAGRODOWEJ
- ZN TEREN ZIELENI NATURALNEJ
- KDD TEREN DROGI DOJAZDOWEJ
- LOKALIZACJA STANOWISKA ARCHEOLOGICZNEGO WRAZ Z NUMEREM

- OZNACZENIA OBOWIĄZUJĄCE WYNIKAJĄCE Z PRZEPISÓW ODRĘBNYCH
- STREFA OCHRONNA LINII ELEKTROENERGETYCZNEJ ŚREDNIEGO NAPIĘCIA (15 kV)
  - STREFA OCHRONY ARCHEOLOGICZNEJ

OZNACZENIA INFORMACYJNE

- PRZEBIEG LINII ELEKTROENERGETYCZNEJ ŚREDNIEGO NAPIĘCIA (15 kV)
- OTWÓR HYDROGEOLOGICZNY

OZNACZENIA PROGNOZY

- 50% MINIMALNY UDZIAŁ POWIERZCHNI BIOLOGICZNIE CZYNNYCH
- 50% MAKSYMALNY UDZIAŁ POWIERZCHNI ZABUDOWY
- TERENY DLA KTÓRYCH USTALONO OCHRONĘ AKUSTYCZNĄ
- TEREN LASU
- TEREN ZIELENI NATURALNEJ
- PRZEBIEG LINII ELEKTROENERGETYCZNEJ ŚREDNIEGO NAPIĘCIA (15 kV)
- STREFA OCHRONNA LINII ELEKTROENERGETYCZNEJ ŚREDNIEGO NAPIĘCIA (15 kV)
- LOKALIZACJA STANOWISKA ARCHEOLOGICZNEGO WRAZ Z NUMEREM
- STREFA OCHRONY ARCHEOLOGICZNEJ
- OTWÓR HYDROGEOLOGICZNY

