


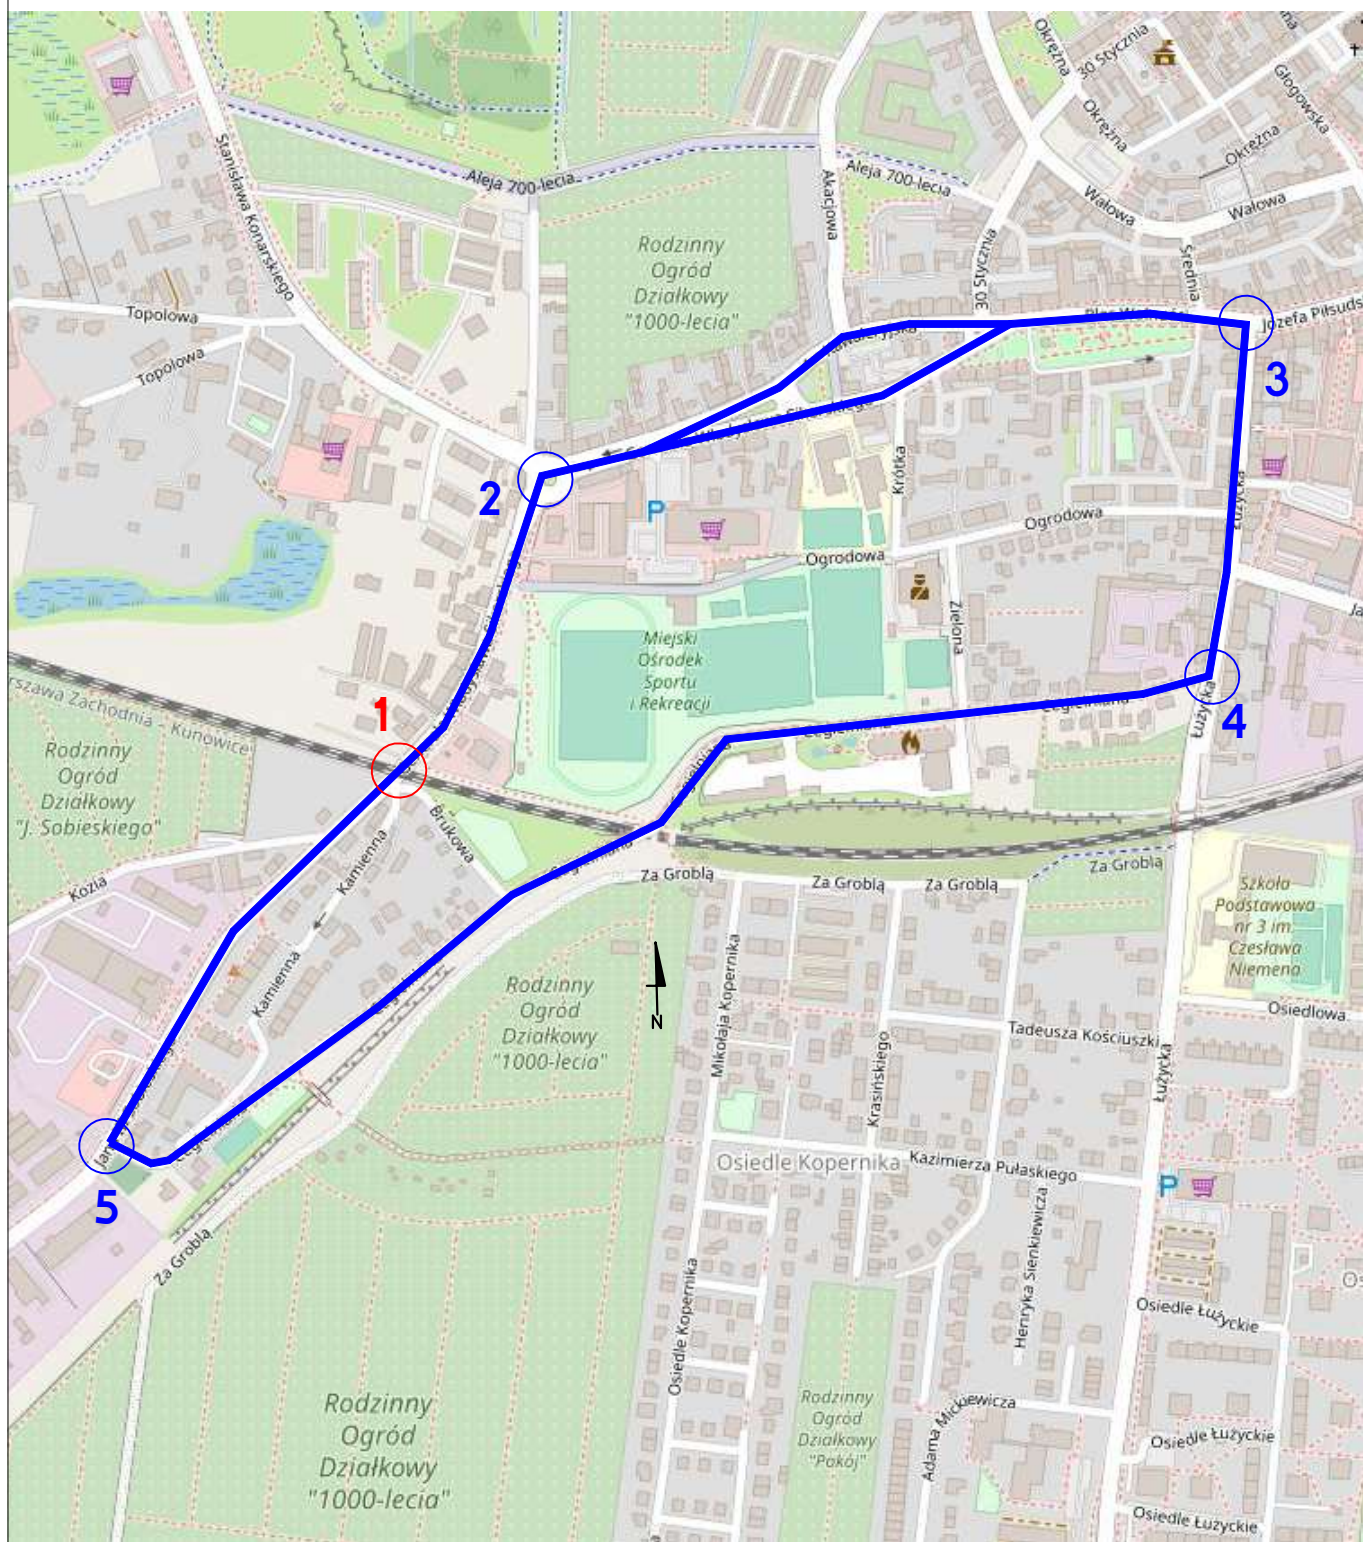

Jednostka Projektowa				Nazwa opracowania	
DROMO PPU Dromo Sp z o.o.				Remont przejazdu kolejow-drogowego w km 408,489 I k 003 Warszawa Zachodnia - Kunowice w ciągu ul. Sienkiewicza (DP 1228F) w m. Świebodzin (powiat świebodziński)	
Nr rys.	0.1	Data:	wrzesień 2023		
Nazwa rysunku:					
Skala:	-	schemat objazdu		Projektant: Wojciech Grzesiak	Podpis: 
				Sprawdzający: inż. Damian Koza	Podpis: 