
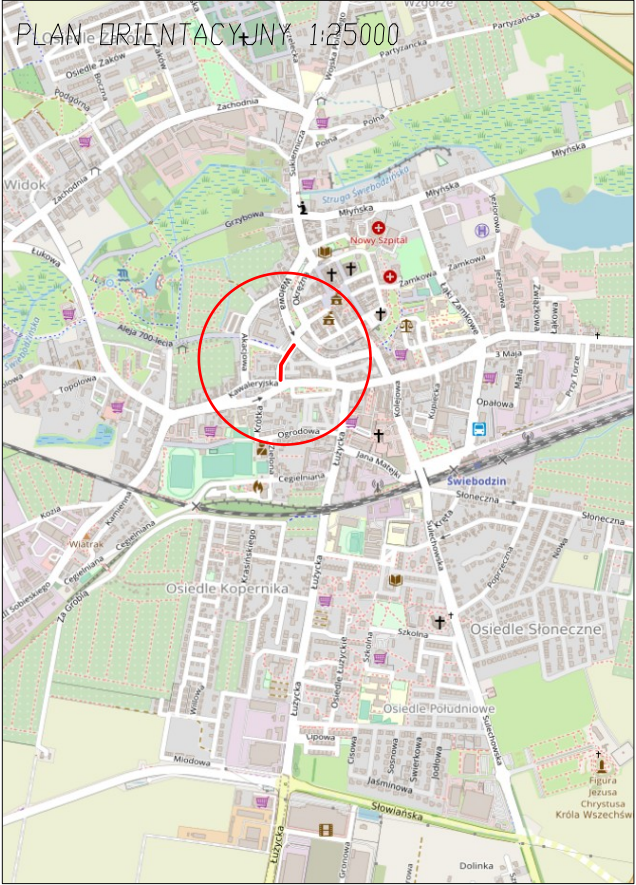


Mapa zasadnicza
Skala 1:500
Województwo: lubuskie
Powiat: świebodziński
Jednostka ewid.: 080805_4 - Świebodzin - miasto
Obręb: 0002 - 2

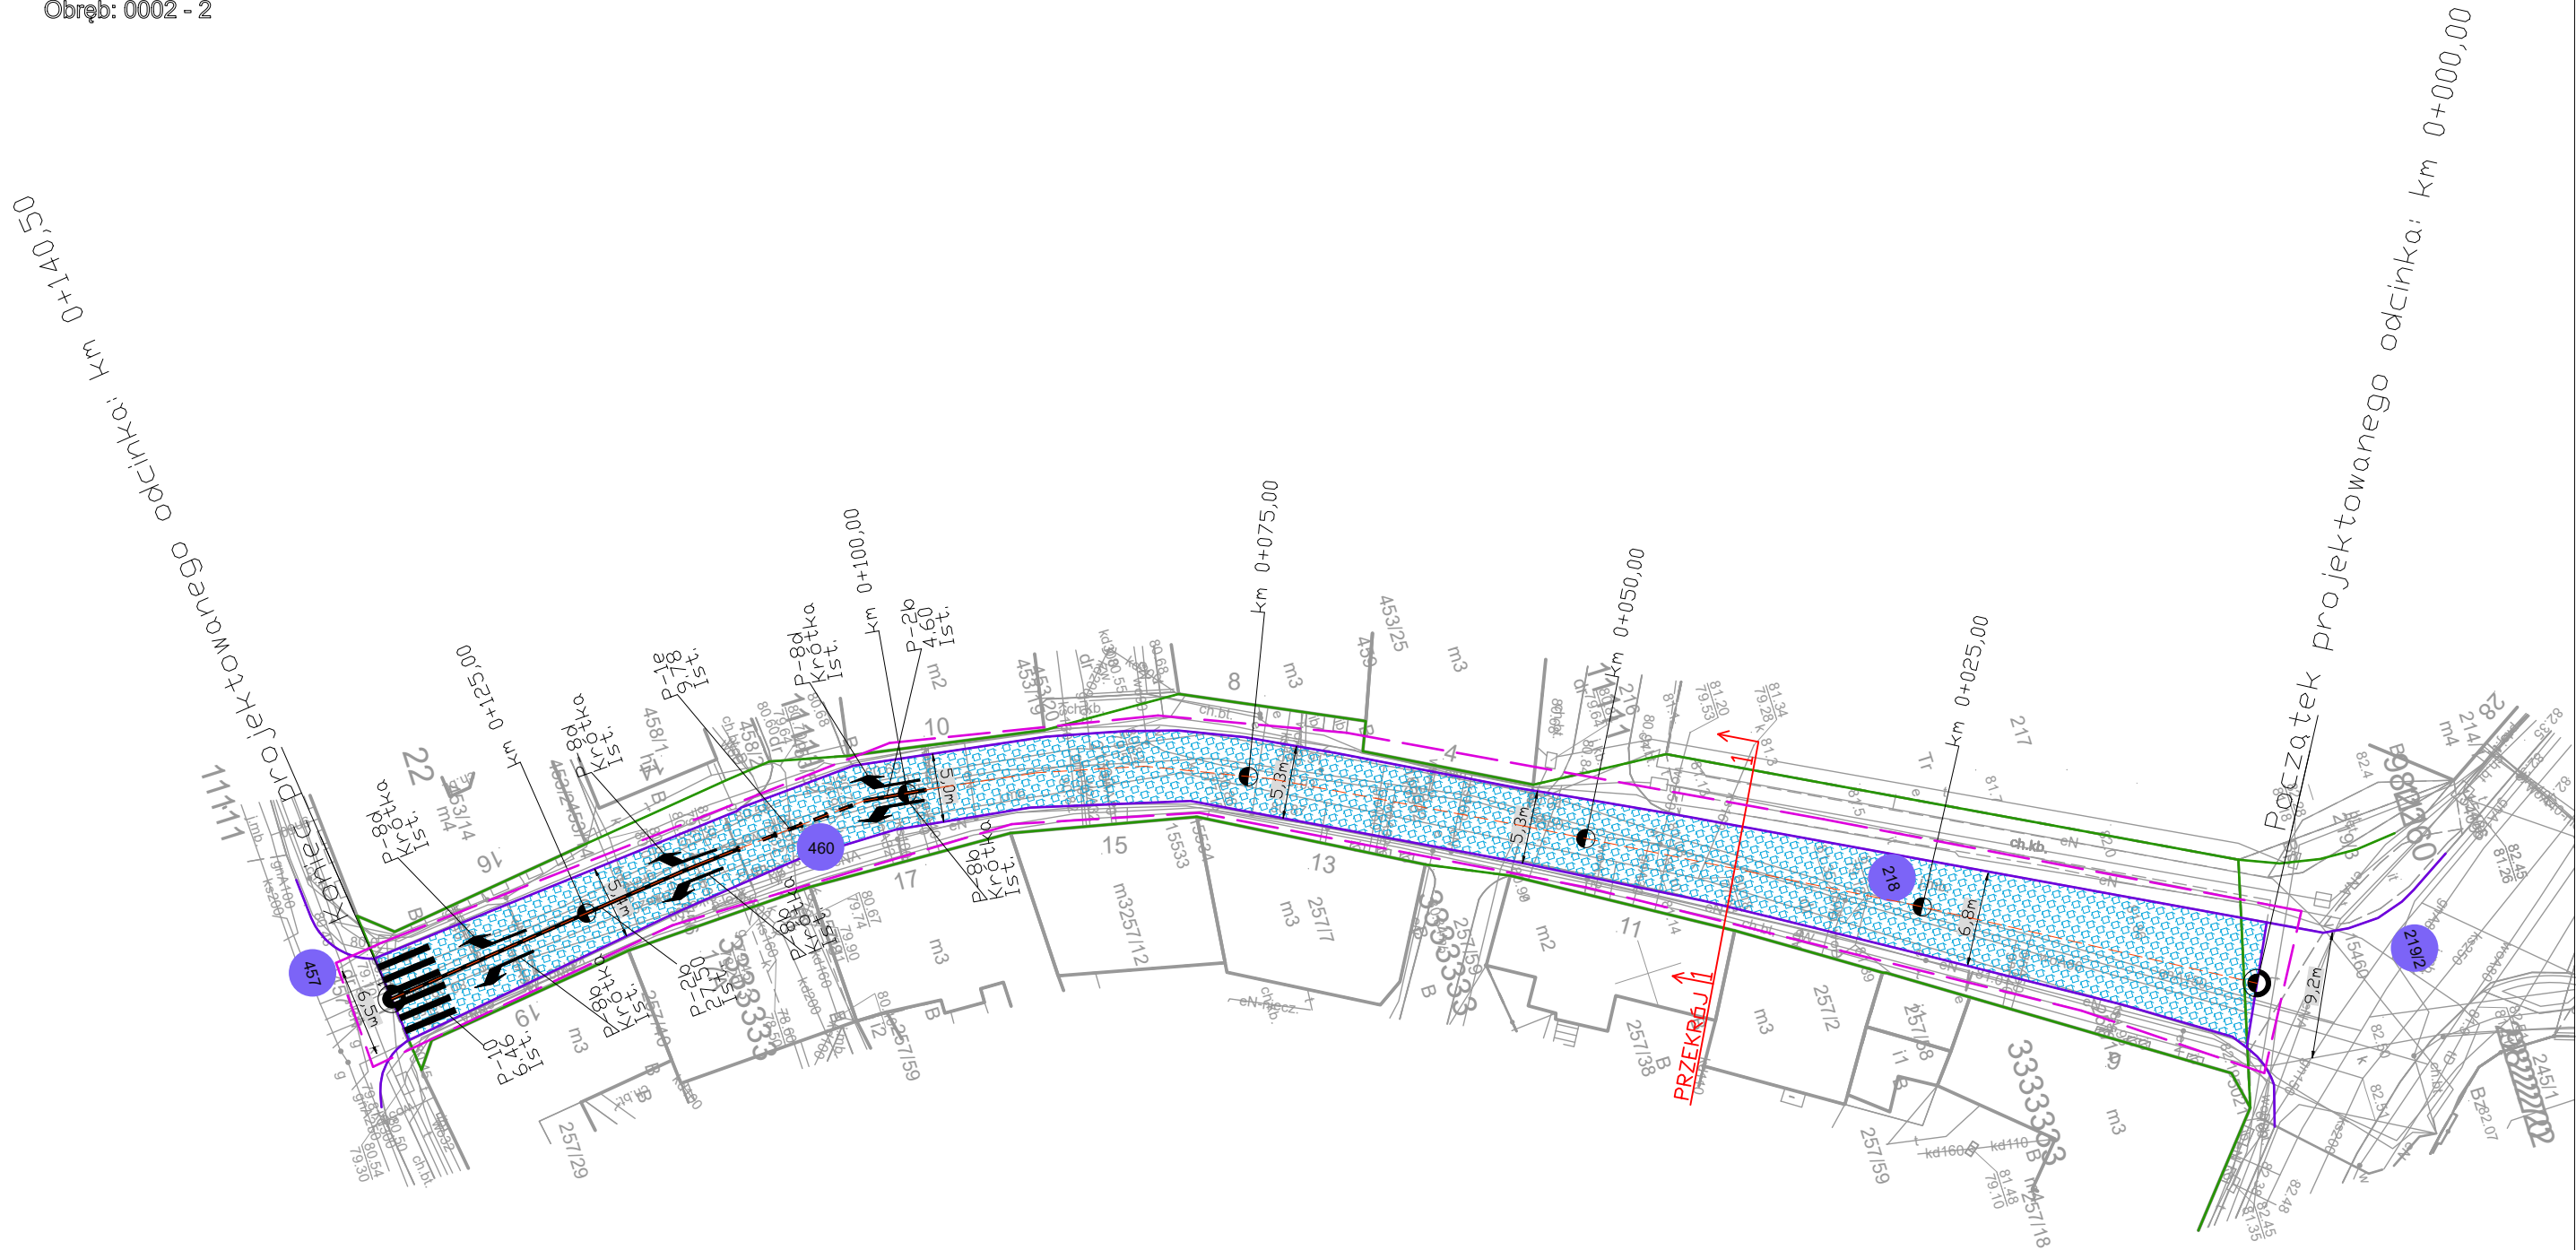

LEGENDA

- Istniejąca krawężń jezdni
- Istniejące granice pasa drogowego
- Granica opracowania
- Os remontowanej drogi ul. Sobieskiego
- Projektowana nawierzchnia chodnika

USŁUGI INŻYNIERSKIE MARCIN MARCHLEWSKI 66-200 ŚWIEBODZIN, UL. PARTYZANCKA 9B NIP 927-182-81-06 E-MAIL: UL.MARCHLEWSKI@GMAIL.COM TEL. 508 355 848			
TEMAT: PRZEBUDOWA DROGI POWIATOWEJ NR 4016F UL. 30 STYCZNIA W M. ŚWIEBODZIN			
INWESTOR: POWIAT ŚWIEBODZIŃSKI UL. KOLEJOWA 2, 66-200 ŚWIEBODZIN			
NAZWA RYSUNKU: PLAN SYTUACYJNY			
OPRACOWAŁ: mgr inż MARCIN MARCHLEWSKI BRANŻA DROGOWA	UPRAWNIENIA SPEC. DROGOWA	DATA MARZEC 2026R.	PODPIS
FAZA PROJEKTU		SKALA	rys. nr.
PB/PW		1: 500	1
ZLECENIE:		DG.273.14.2026.MJ Z DNIA 03.03.2026R.	