


SZCZEGÓŁ POŁĄCZENIE Z ISTNIEJĄCĄ NAWIERZCHNIĄ

POCZĄTEK I KONIEC OPRACOWANIA
(ODC. 1 + ODC. 2)

SAMOPRZYLEPNA TOPLIWA asfaltowa taśma uszczelniająca

$$\begin{array}{r} 0.20 \\ \hline \end{array}$$

WCINKA W ISTNIEJĄCĄ NAWIERZCHNIĘ CELEM DOWIĄZANIA

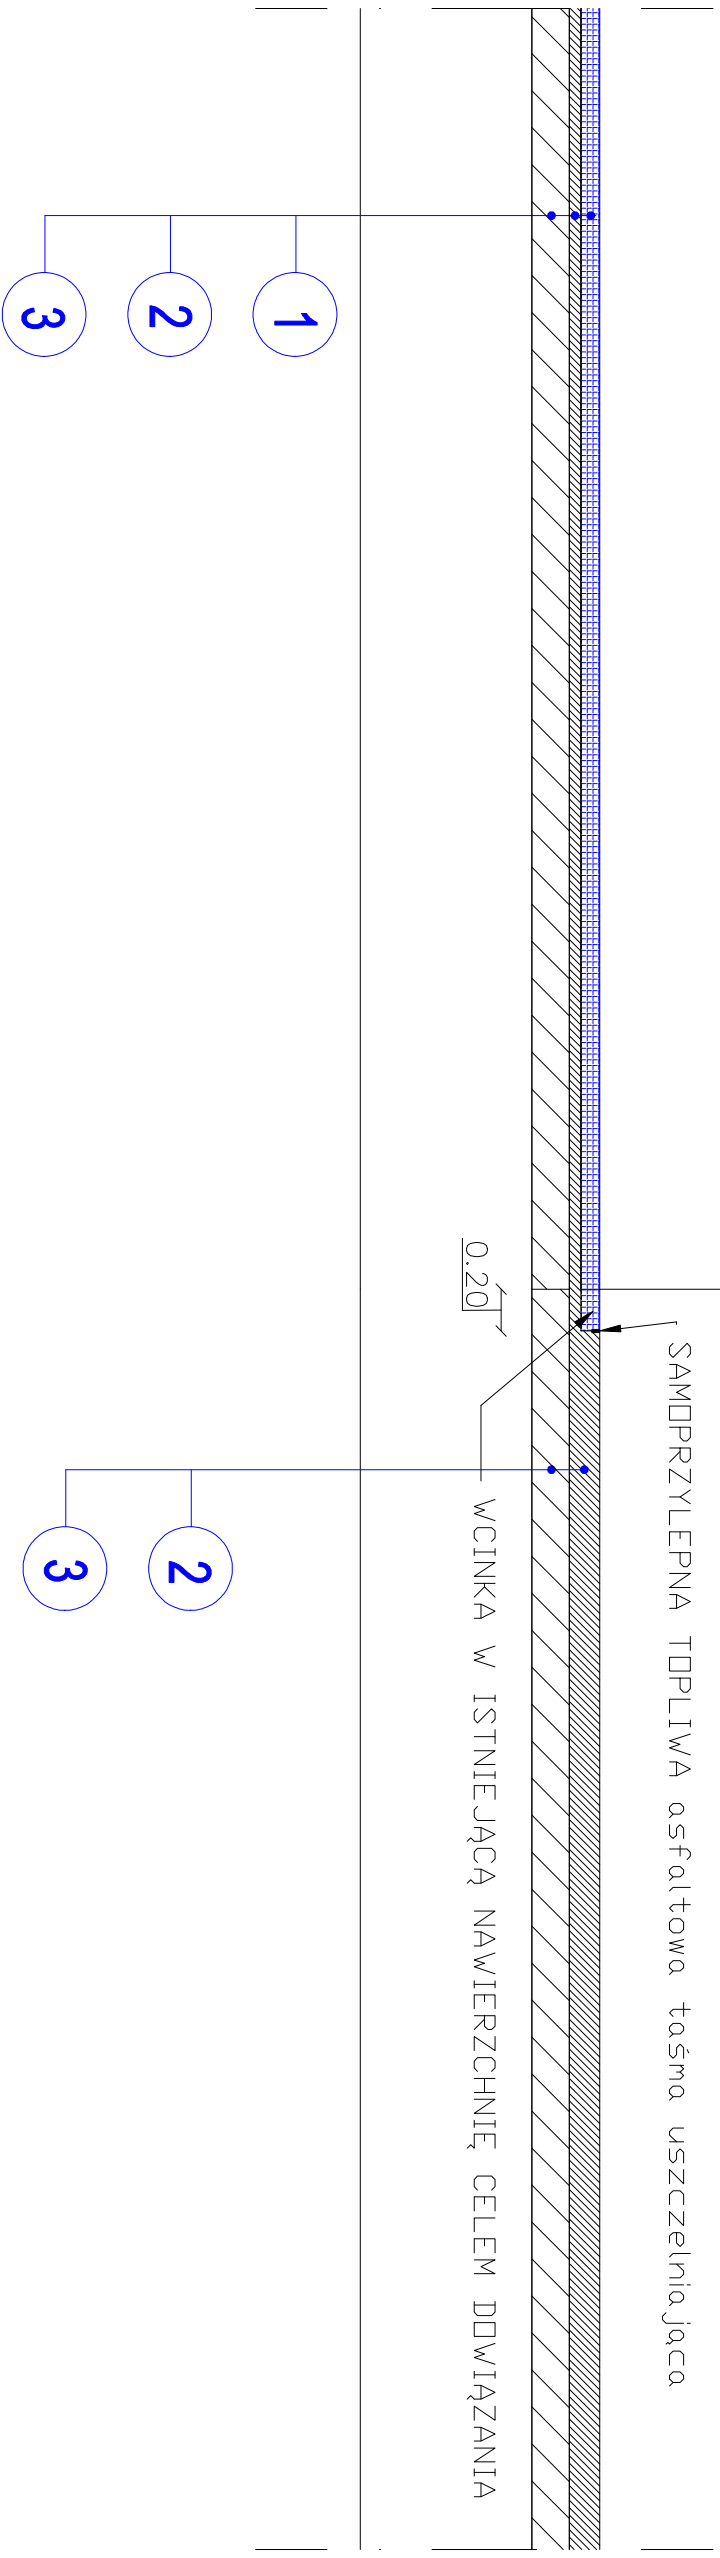

LEGENDA:

1. 5 cm - AC11S
2. Istniejąca masa bitumiczna
3. Istniejąca DP z kamienia

 USŁUGI INŻYNIERSKIE MARCIN MARCHLEWSKI USŁUGI INŻYNIERSKIE MARCIN MARCHLEWSKI 66-200 ŚWIEBODZIN, UL. PARTYZANCKA 9B NIP 927-182-81-06 E-MAIL: UIMARCHLEWSKI@GMAIL.COM TEL. 508 355 848			
TEMA T: PRZEBUDOWA DROGI POWATOWEJ NR 4016F UL. 30 STYCZNIA W M. ŚWIEBODZIN			
INWESTOR: POWIAT ŚWIEBODZIŃSKI			
NAZWA RYSUNKU: UL. KOLEJOWA 2, 66-200 ŚWIEBODZIN			
Przekrój normalny			
OPRACOWAŁ:	UPRAWNIENIA	DATA	PODPIS
mgr inż MARCIN MARCHLEWSKI	SPEC. DROGOWA	MARZEC 2026R.	
BRANŻA DROGOWA			
FAZA PROJEKTU	SKALA		
PB/PW	1:500		rys. nr. 2
ZLECENIE:	DG-27.3.14.2026.MJ Z DNIA 03.03.2026R.		