




od km 0+000 do km 0+008

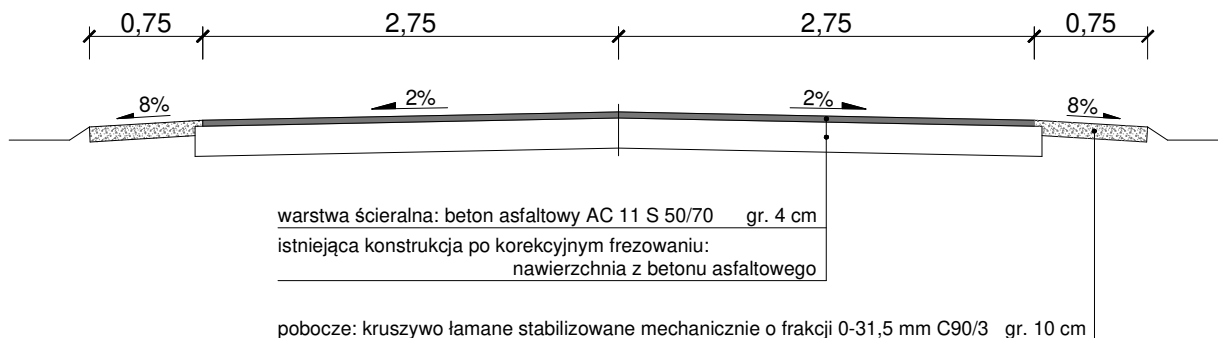

od km 0+008 do km 0+498

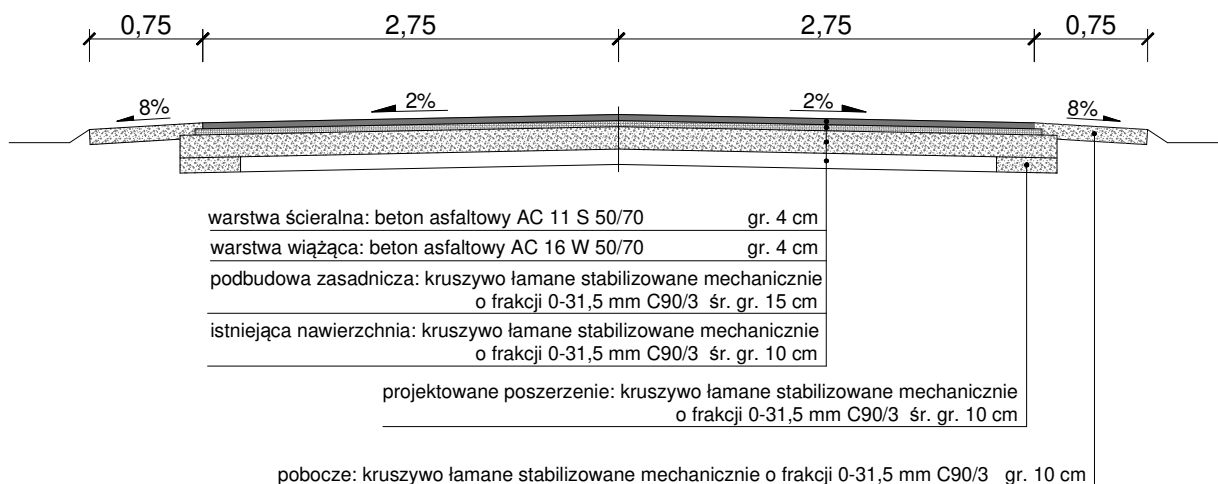

od km 0+498 do km 0+548

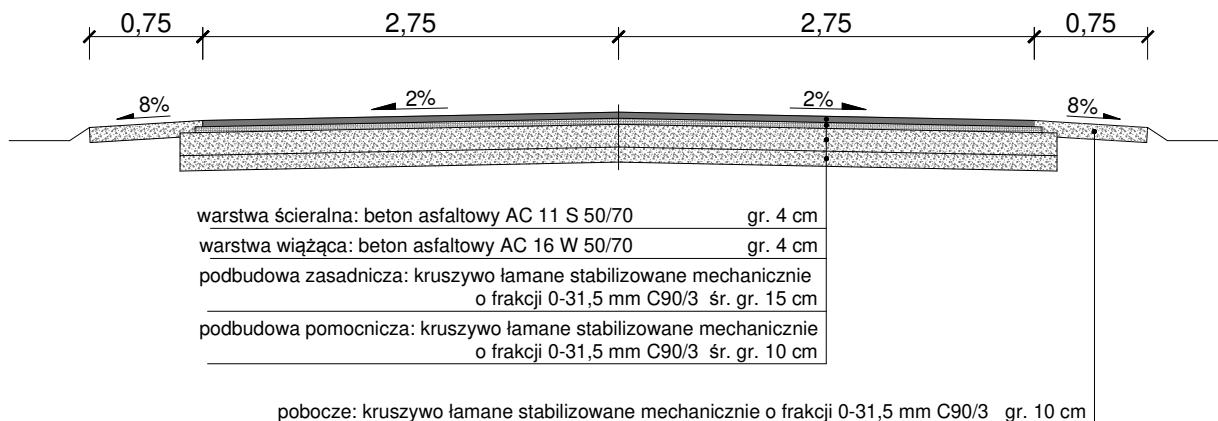

Inwestor: Zarząd Powiatu Łosickiego ul. Narutowicza 6, 08-200 Łosice		
Tytuł inwestycji: Przebudowa drogi powiatowej nr 2038W w miejscowości Siliwonki		
Stadium: ZAŁĄCZNIK DO ZGŁOSZENIA ROBÓT BUDOWLANYCH		
Tytuł rysunku: Przekroje normalne	Skala: 1:50	Numer: 3
Opracował:		Data: czerwiec 2026 r.