


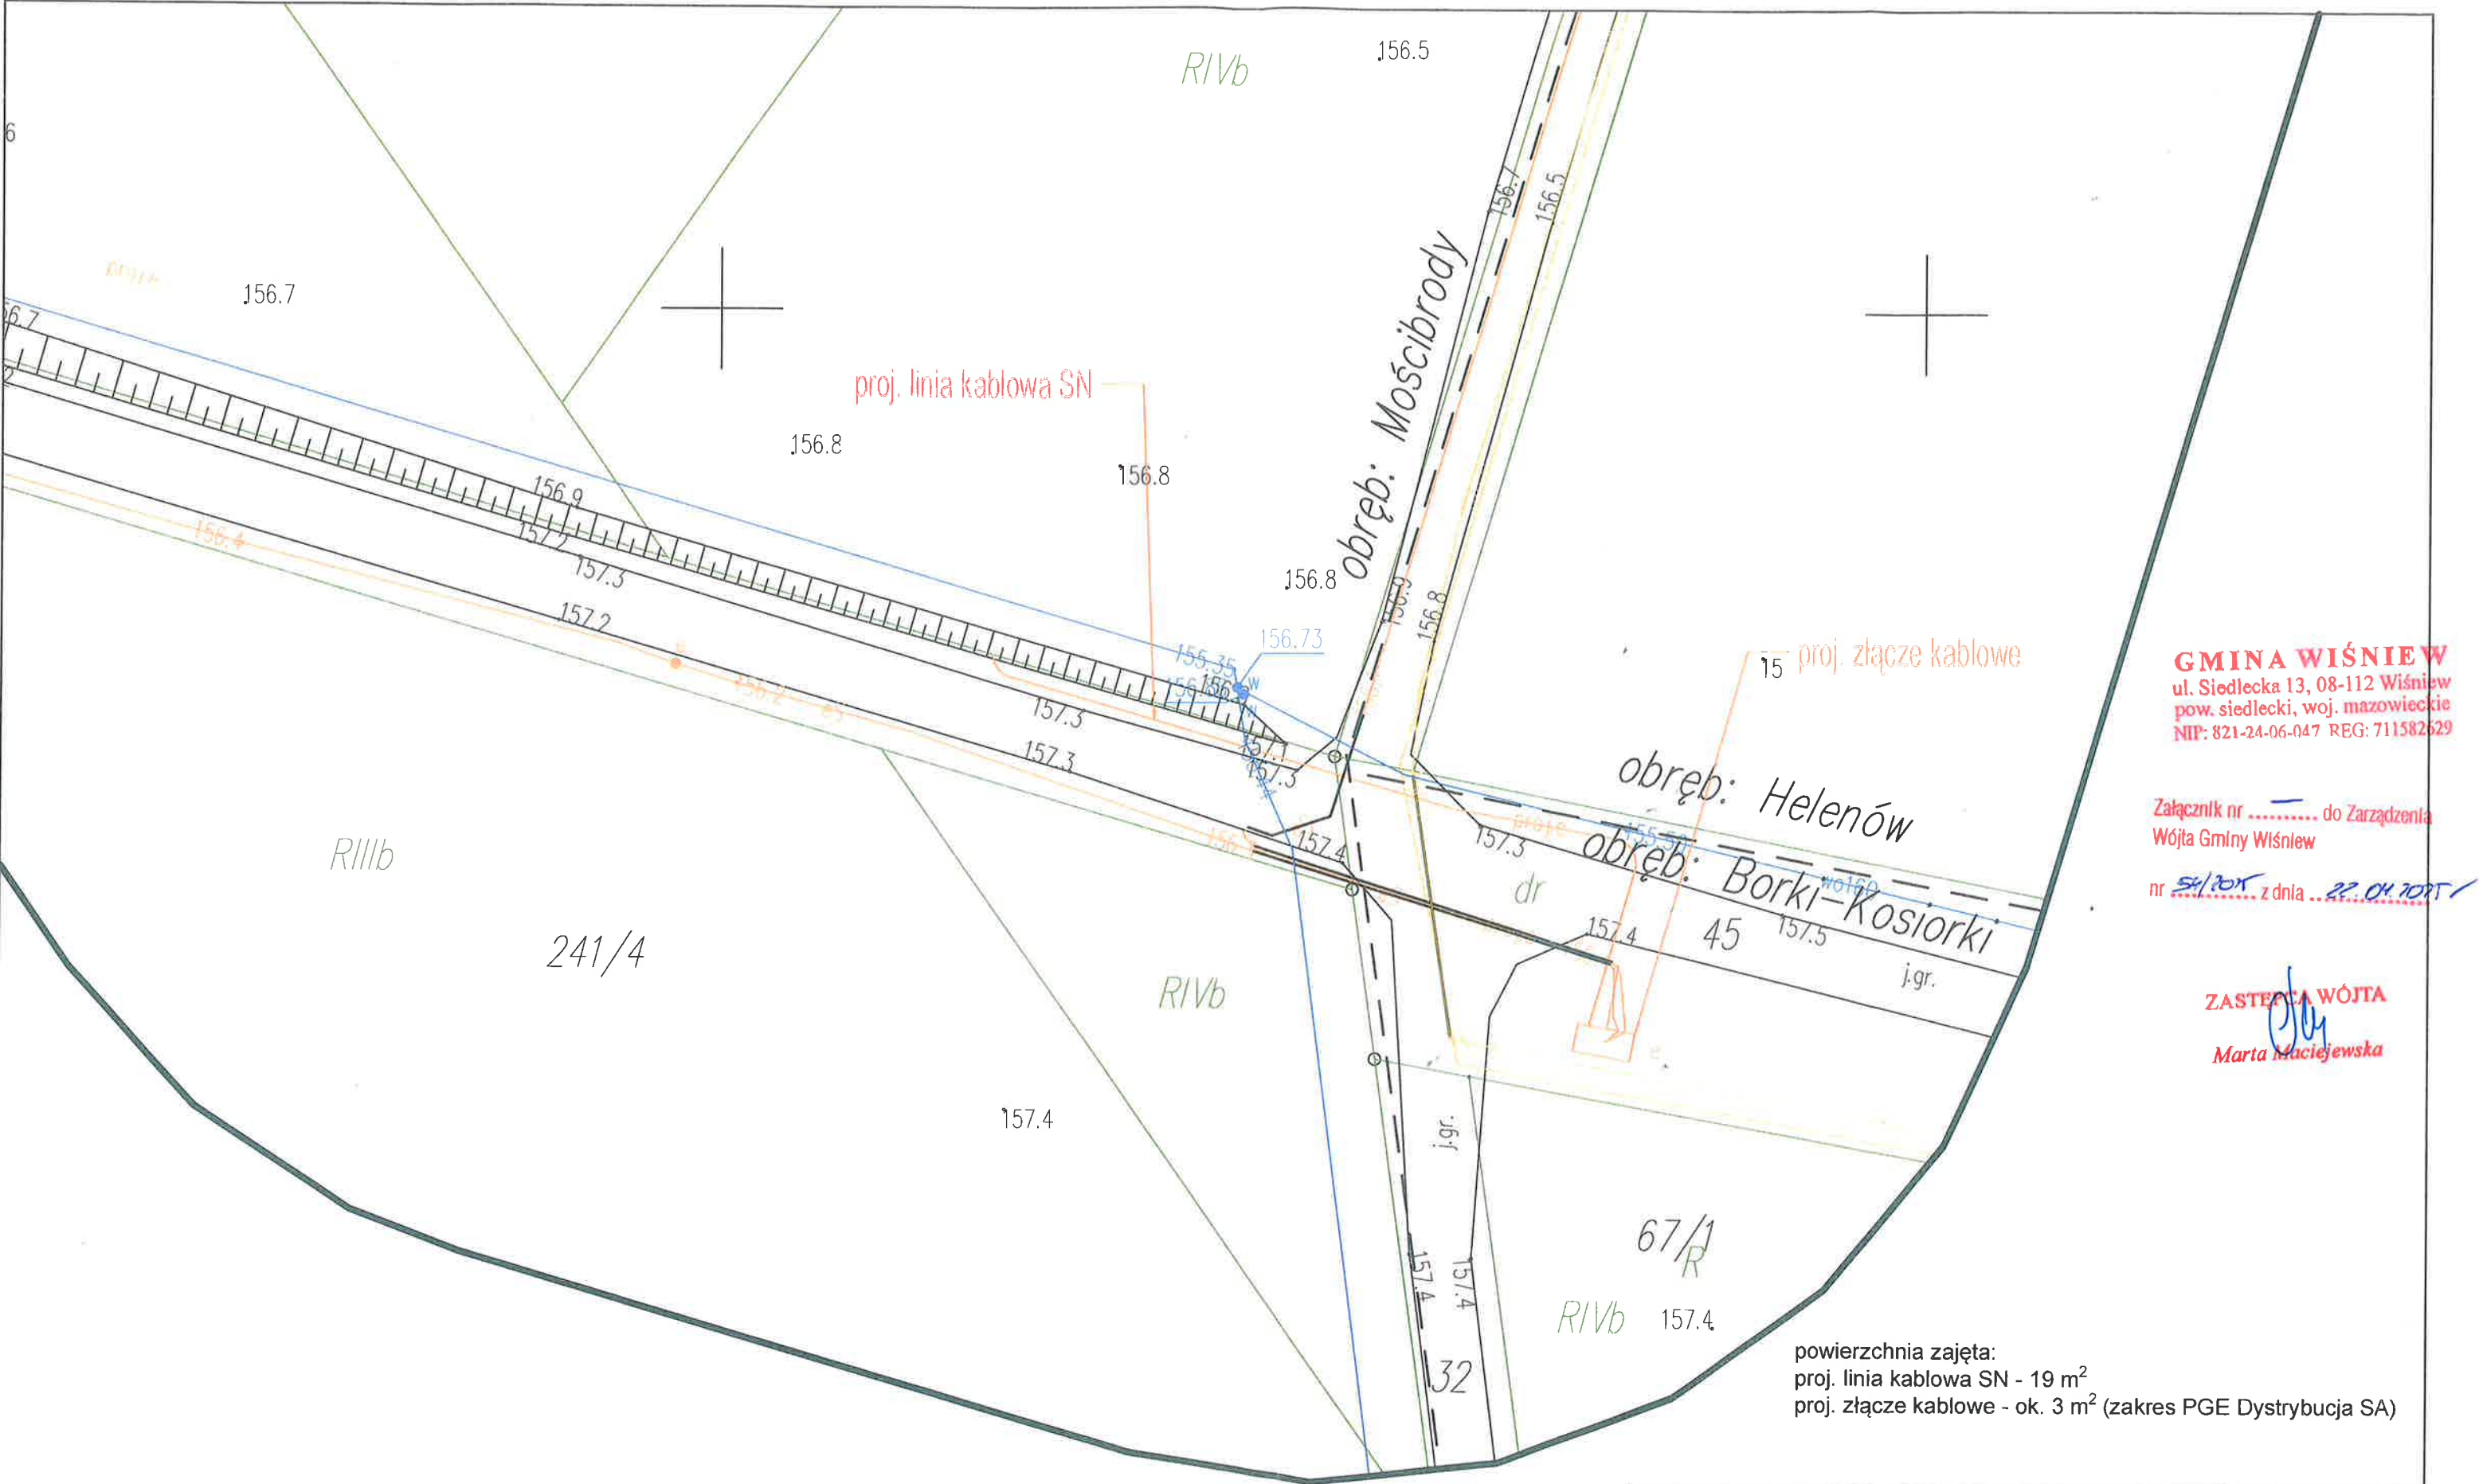

GMINA WIŚNIEW
ul. Siedlecka 13, 08-112 Wiśniew
pow. siedlecki, woj. mazowieckie
NIP: 821-24-06-047 REG: 711582629

Załącznik nr do Zarządzenia
Wójta Gminy Wiśniew
nr 54/2025 z dnia 22.04.2025

ZASTĘPCA WÓJTA
[Signature]
Marta Maciejewska

powierzchnia zajęta:
proj. linia kablowa SN - 19 m²
proj. złącze kablowe - ok. 3 m² (zakres PGE Dystrybucja SA)

inwestycja: Budowa elektroenergetycznej linii kablowej SN oraz złącza kablowego				
inwestor: PV 580 Sp. z o.o. ul. Taneczna 18 02-829 Warszawa			projektant: Solaris Vantum Sp. z o.o. Pl. Konesera 12, 03-736 Warszawa	
arkusz: 1/1	skala: 1:250	format: A3	data: 21.01.2025	przygotował mgr inż. Adam Gajdziński