


Plan orientacyjny

Skala 1:10 000

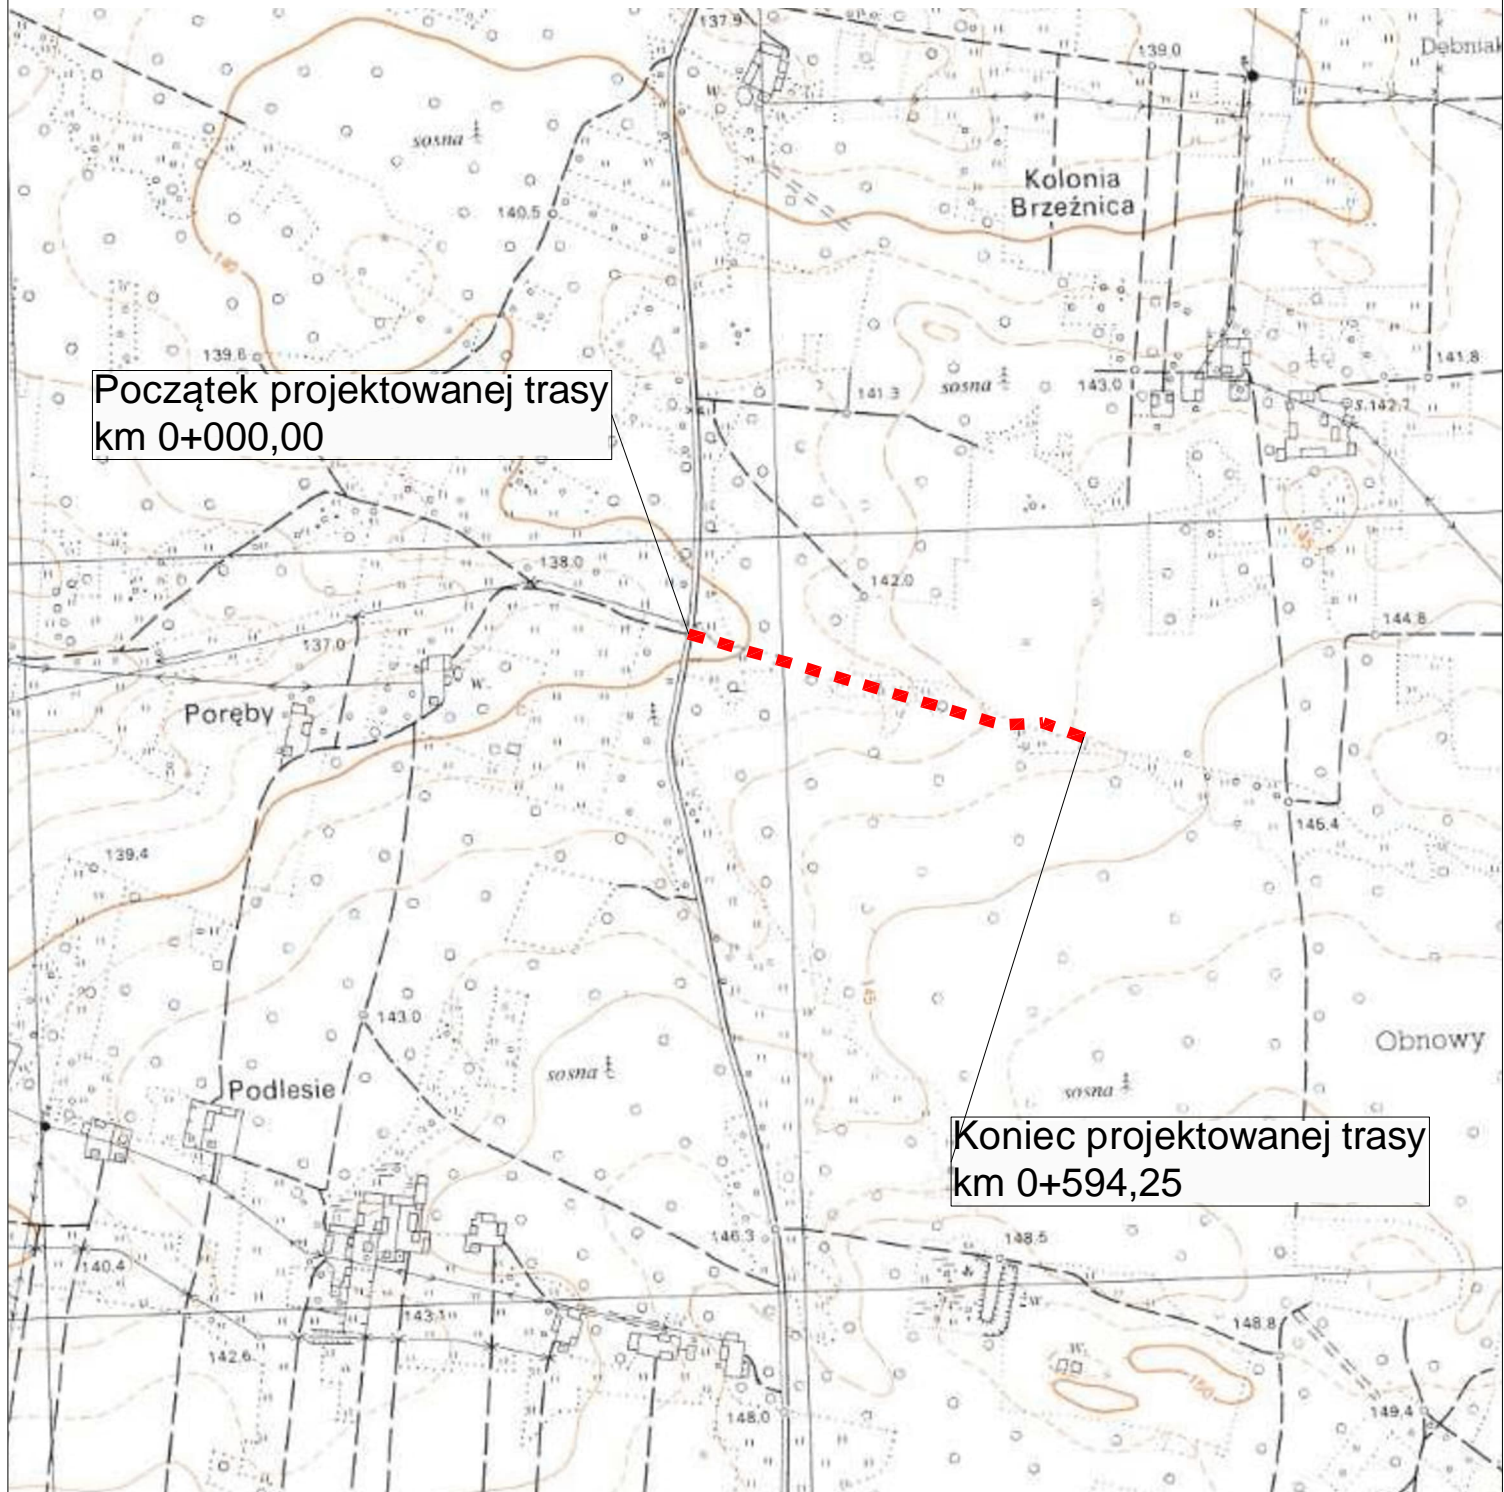

Adres obiektu	woj. podlaskie Gmina Brańsk m. Brzeźnica			 DROMOBUD
Stadium	PROGRAM FUNKCJONALNO-UŻYTKOWY			
Nazwa projektu	Przebudowa drogi do "Miejsca Świętego" w miejscowości Brzeźnica			
Branża	DROGOWA		Skala 1:10 000	Zał. nr/ark. 1/1 Podpis P. Żabicki RL
Tytuł rysunku	Plan orientacyjny		Data 18.04.2023	
Funkcja	Imię i Nazwisko	Specjalność	Nr uprawnień	
Projektant	dr inż. Piotr Żabicki	DROGOWA	PDL/0031/POOD/11 (do projektowania bez ograniczeń w specjalności drogowej)	
Współpraca	mgr inż. Rafał Łukaszewicz		-	