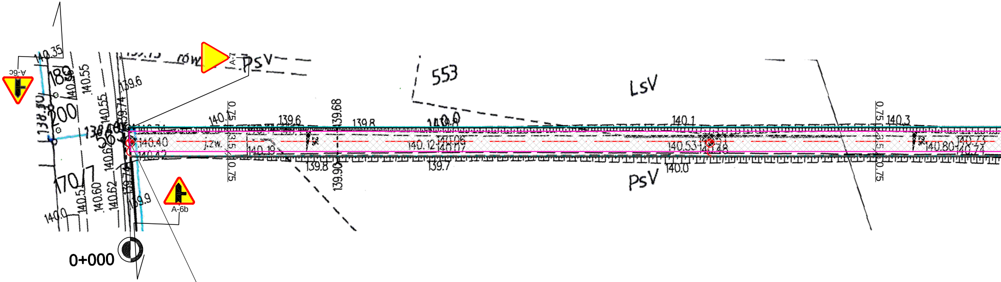
0+000
A-6c
A-7
A-6b
553
LsV
PsV
PsV
189
200
170/7
140.35
140.55
140.55
139.6
139.74
140.40
140.42
140.62
140.60
140.5
140.0
139.9
j.zw.
0.75
3.5
0.75
140.19
139.6
139.8
139.68
139.90
139.8
140.12
139.7
140.1
140.53
140.0
140.3
140.80

Początek projektowanej trasy
km 0+000,00

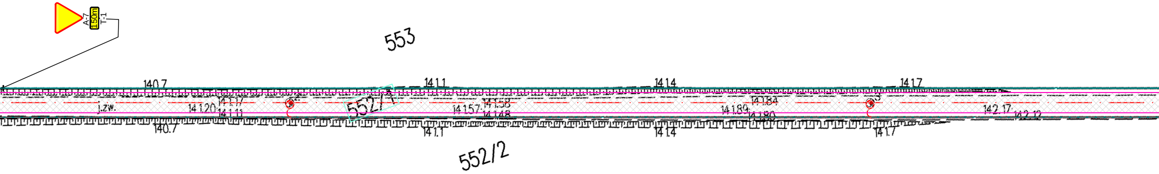
A-7
150m
T-1
553
140.7
141.1
141.4
141.7
141.17
141.20
141.11
j.zw.
2
552/1
141.57
141.58
141.48
141.84
141.89
141.80
3
142.17
142.12
140.7
141.1
141.4
141.7
552/2

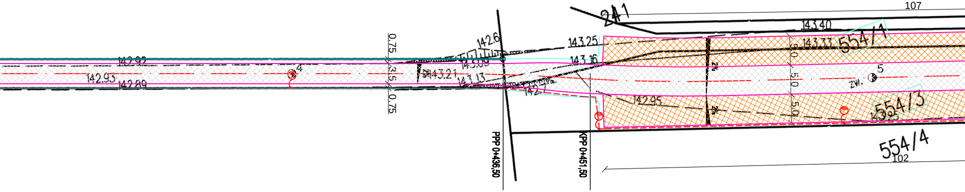
241
107
143.40
143.25
143.16
143.33
554/1
142.6
143.09
142.92
142.93
142.89
4
0.75
3.5
0.75
143.21
143.13
142.7
5.0
5.0
5.0
2%
2%
5
zw.
142.95
143.95
554/3
554/4
102
PPP 0+436,50
KPP 0+451,50

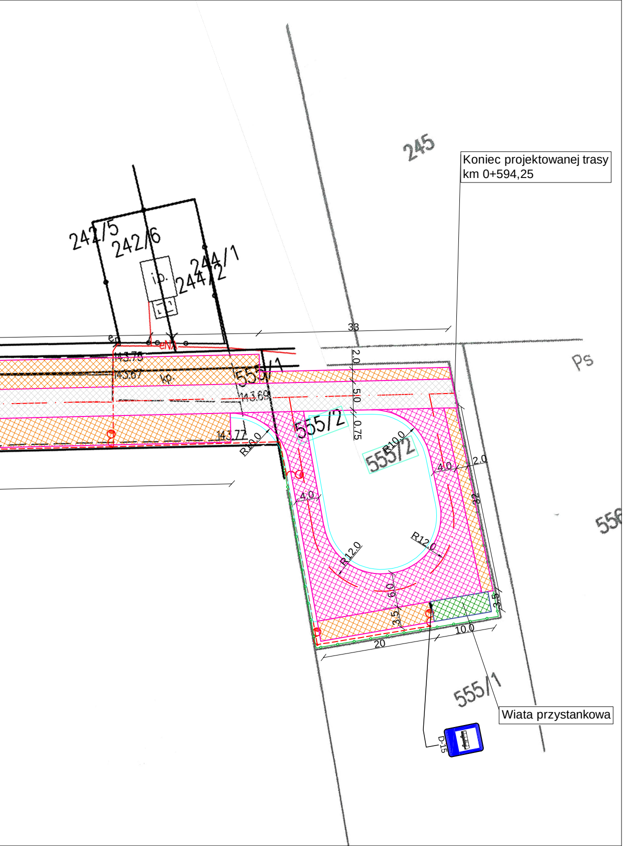
Koniec projektowanej trasy
km 0+594,25
245
242/5
242/6
244/1
244/2
i.p.
33
Ps
555/1
555/2
143.75
143.67
143.69
143.77
2.0
5.0
0.75
R10.0
R12.0
4.0
2.0
32
6.0
3.5
20
10.0
556
D-15
Wiata przystankowa

# LEGENDA:

*PROJEKTOWANE:*

▨ - nawierzchnia betonowa na drodze gminnej

▨ - nawierzchnia chodników

▨ - nawierzchnia zatoki autobusowej

▨ - wiata przystankowa

— - krawędź jezdni

— - krawędź pobocza

● - proj. słup oświetleniowy

- - - - proj. kabel zasilający

—•—•— - proj. ogrodzenie

*ISTNIEJĄCE:*

— - istn. granica pasa drogowego/granica działek

| | | | | |
|---|---|---|---|---|
| Adres obiektu | woj. podlaskie<br>Gmina Brańsk<br>m. Brzeźnica | | | DROMOBUD |
| Stadium | PROGRAM FUNKCJONALNO-UŻYTKOWY | | | |
| Nazwa projektu | Przebudowa drogi do "Miejsca Świętego"<br>w miejscowości Brzeźnica | | | |
| Branża | DROGOWA | | Skala 1:500 | |
| Tytuł rysunku | Projekt zagospodarowania terenu | | Data<br>18.04.2023 | Zał. nr/ark.<br>2/1 |
| Funkcja | Imię i Nazwisko | Specjalność | Nr uprawnień | Podpis |
| Projektant | dr inż. Piotr Żabicki | DROGOWA | PDL/0031/POOD/11<br>(do projektowania bez ograniczeń w specjalności drogowej) | P Żabicki |
| Współpraca | mgr inż. Rafał Łukaszewicz | | - | |