
GMINA WIŚNIEW
ul. Siedlecka 13, 08-112 Wiśniew
pow. siedlecki, woj. mazowieckie
NIP: 821-24-06-047 REG: 711582629

Załącznik nr ..... do Zarządzenia
Wójta Gminy Wiśniew

nr 83/1026 z dnia ..10. 11. 2026 -

WÓJT
Barbara Rybaczewska

z zgodnie z warunkami przyłączenia / do projektow
30-09-2026
Budowa kablowej
z uwagami:
1. Realizacja stanie się Prawa
2. Ustanowi Prawo
Rejon Ene Wydział Prz
Lesz

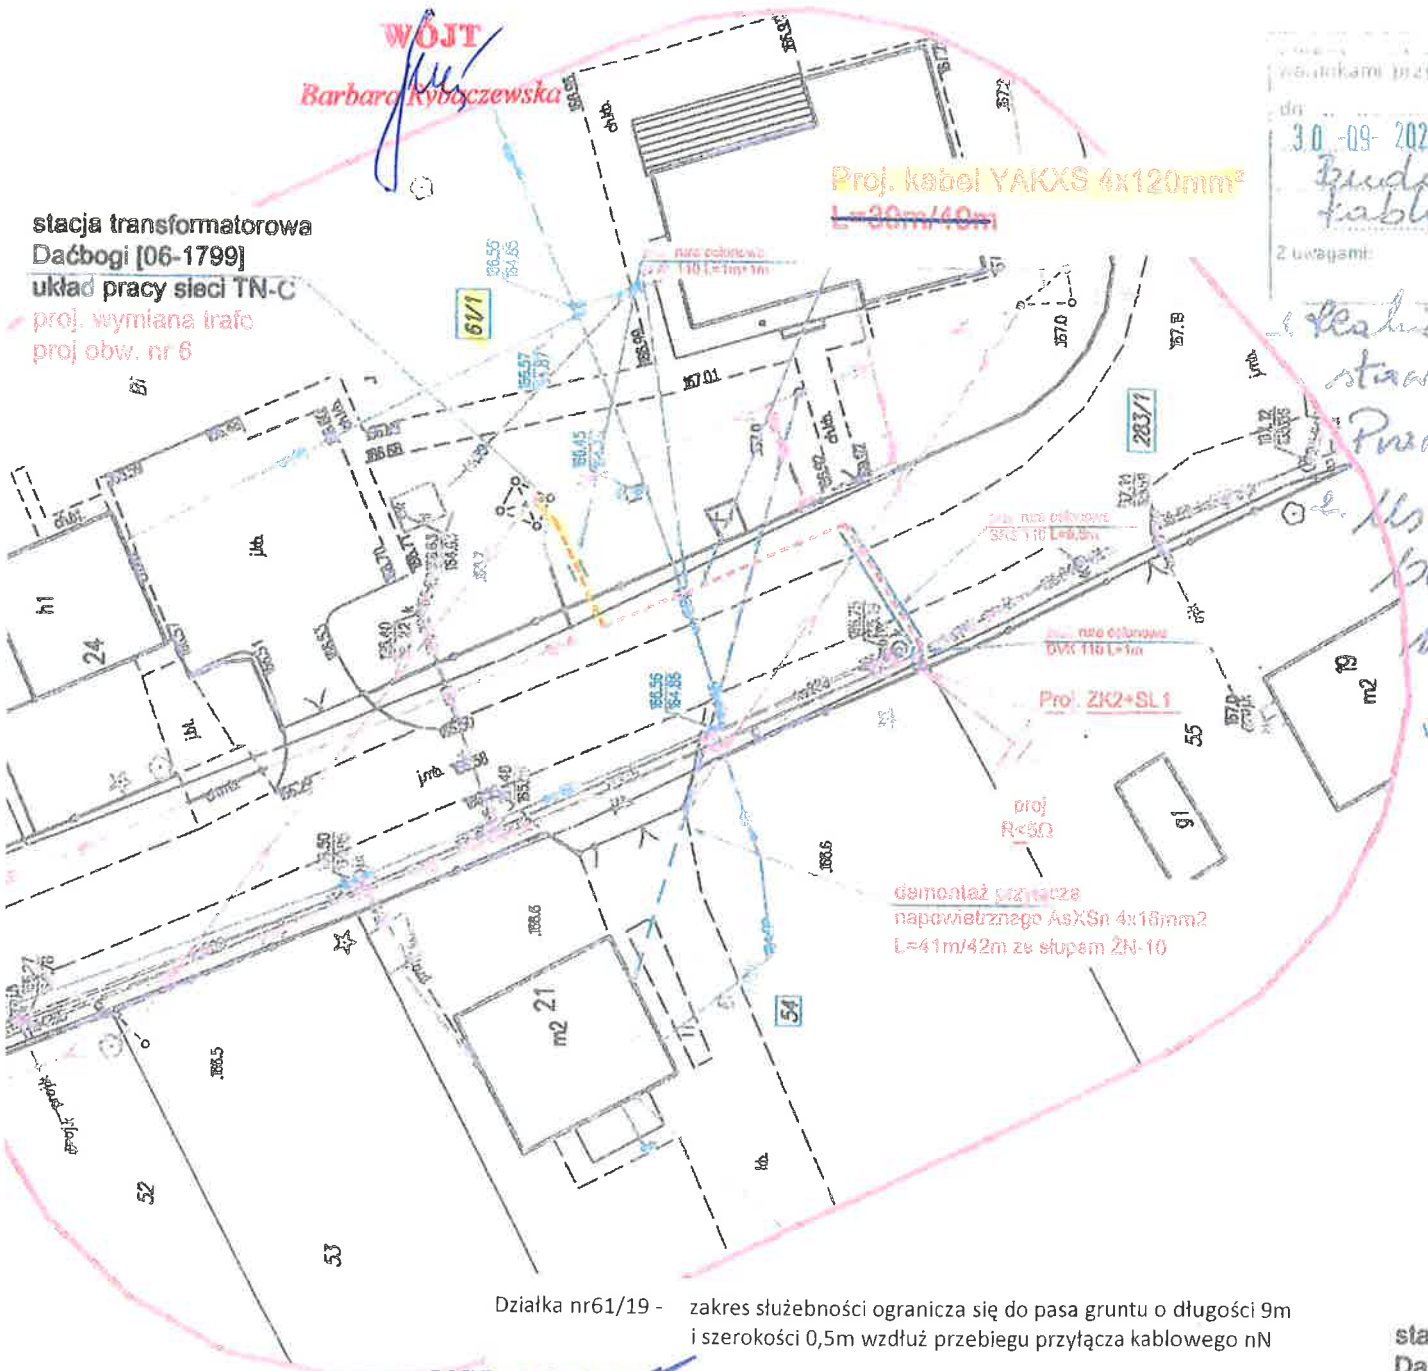

Działka nr61/19 - zakres służebności ogranicza się do pasa gruntu o długości 9m i szerokości 0,5m wzdłuż przebiegu przyłącza kablowego nN

PGE Dystrybucja S.A.
Oddział Warszawa
Rejon Energetyczny Siedlce
Wydział Przygotowania i Rozwoju
Specjalista ds. Inwestycji i Remontów
Marcin Grzebieliszewski

stacja trans
Daćbogi [0
układ pracy
proj. wymia
proj obw. n

...	N: 52° 1' 42.74"	E: 22° 15' 43.66"
1992	X: 467605.20	Y: 723707.84



PGE Dystrybucja S.A.
Oddział Warszawa
Rejon Energetyczny Siedlce
p.o. Dyrektora
Mariusz Kostradzki

Opracował: Grzegorz Szczygielski		Projektował: Jerzy Skomorucha Nr uprawnień GT.4224/69/62/79	
Podpis:		Podpis:	PROJEKTANT Jerzy Skomorucha upr. projekt. elektr. GT 4224/69/62/79
Tytuł projektu	Przyłącze kablowe YAKXS 4x120mm²		
Lokalizacja	Daćbogi gm. Wiśniew		
Tytuł rysunku	Plan zagospodarowania		