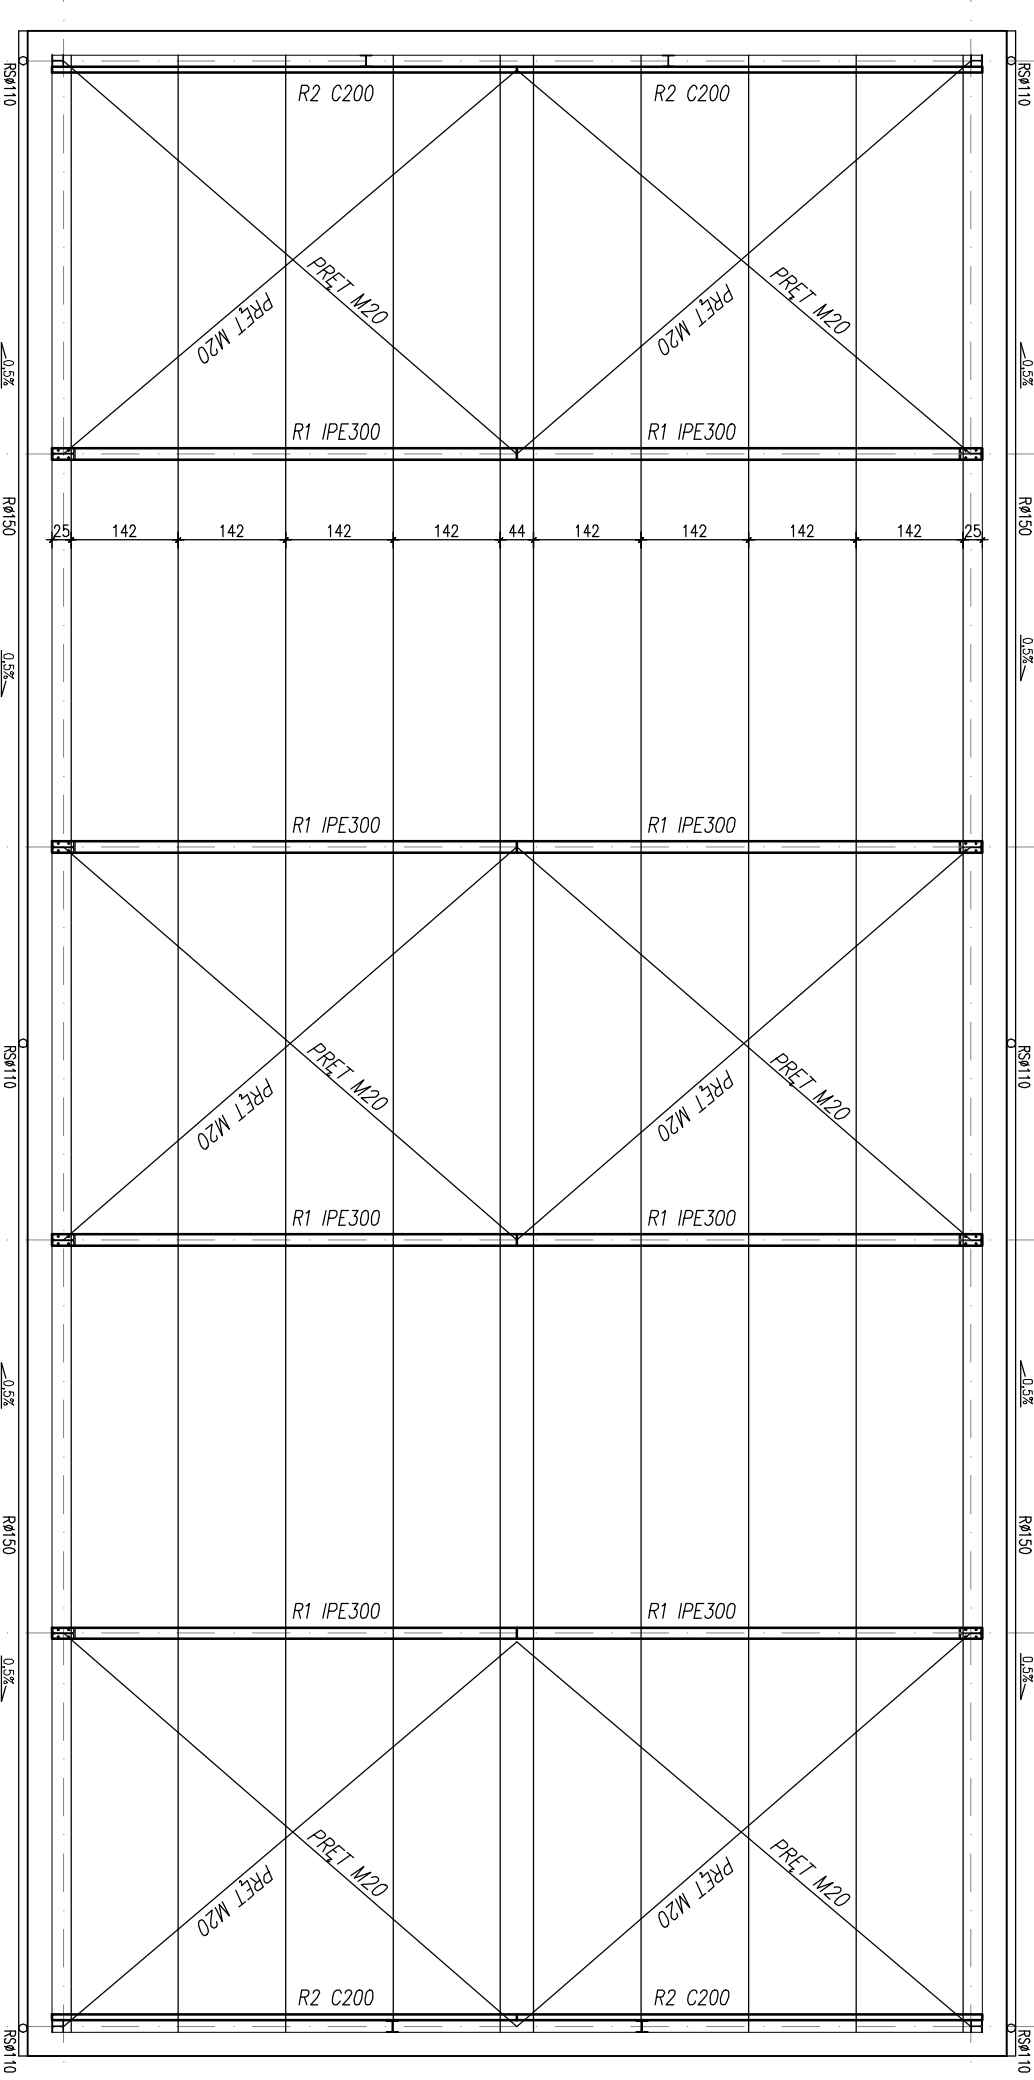
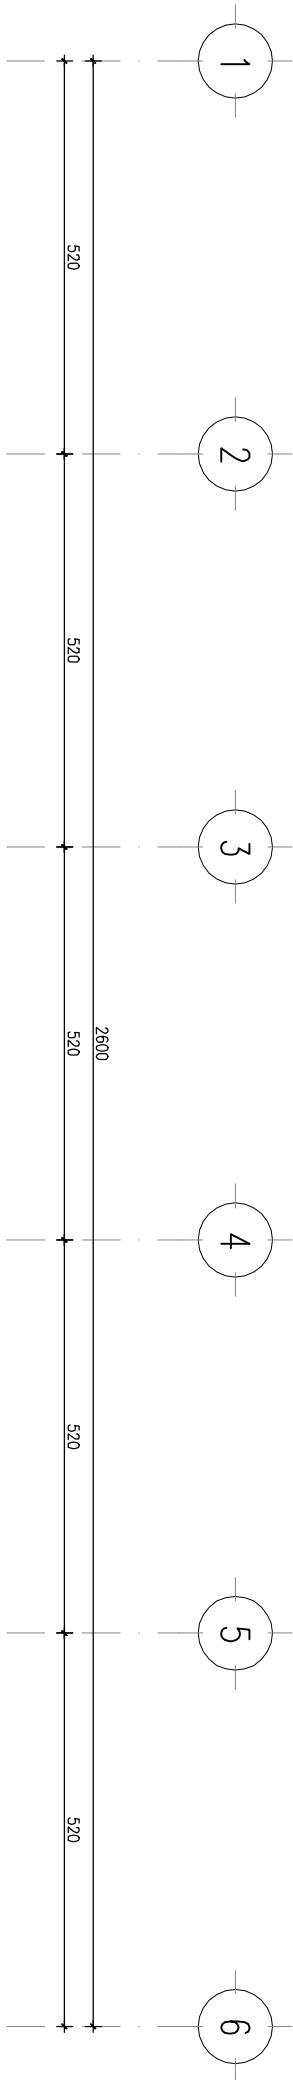


UWAGA DOTYCZĄCA SP0IN:

- Spoiny należy wykonać:
 - pachwinowe obustronne $\alpha=0,55t$
 - pachwinowe jednostronne $\alpha=0,7t$
 - pachwinowe profili zamkniętych $\alpha=t$
 - czolowe pełnoprzętłopowe $s=t$(gdzie α, s – wielkość spoiny, t – grubość cięńszego z łączonych elementów)
- Elementy spawane na całej powierzchni przylegania.
- Elektrody EA 1.46 i EB 1.46
- Spawanie w temperaturze powyżej +5 st. C

 KARO Pracownia Projektowa ul. Wyszyńskiego 30/5 49-300 BRZEG			INWESTOR: GMINA OLSZANKA Olszanka 16 49-332 Olszanka	
NAZWA INWESTYCJI:	BUDOWA BUDYNKU MAGAZYNOWEGO NA POTRZEBY OCHRONY LUDNOŚCI I OBRONY CYWILNEJ		BRANŻA: konstrukcyjno	
LOKALIZACJA:	OLSZANKA dz. nr 99/1		DATA: 24.11.2025r.	
NAZWA RYSUNKU:	SCHEMAT KONSTRUKCYJNY DACHU		SKALA: 1:100	
PROJEKTOWAŁ: mgr inż. Robert Łukiewicz /KONSTRUKCJA/	upr. nr OP/0534/PWOK/09	SPRAWDZIŁ: inż. Wacław Marka /KONSTRUKCJA/	upr. nr 83/76/Op	NUMER RYSUNKU PTK-3