


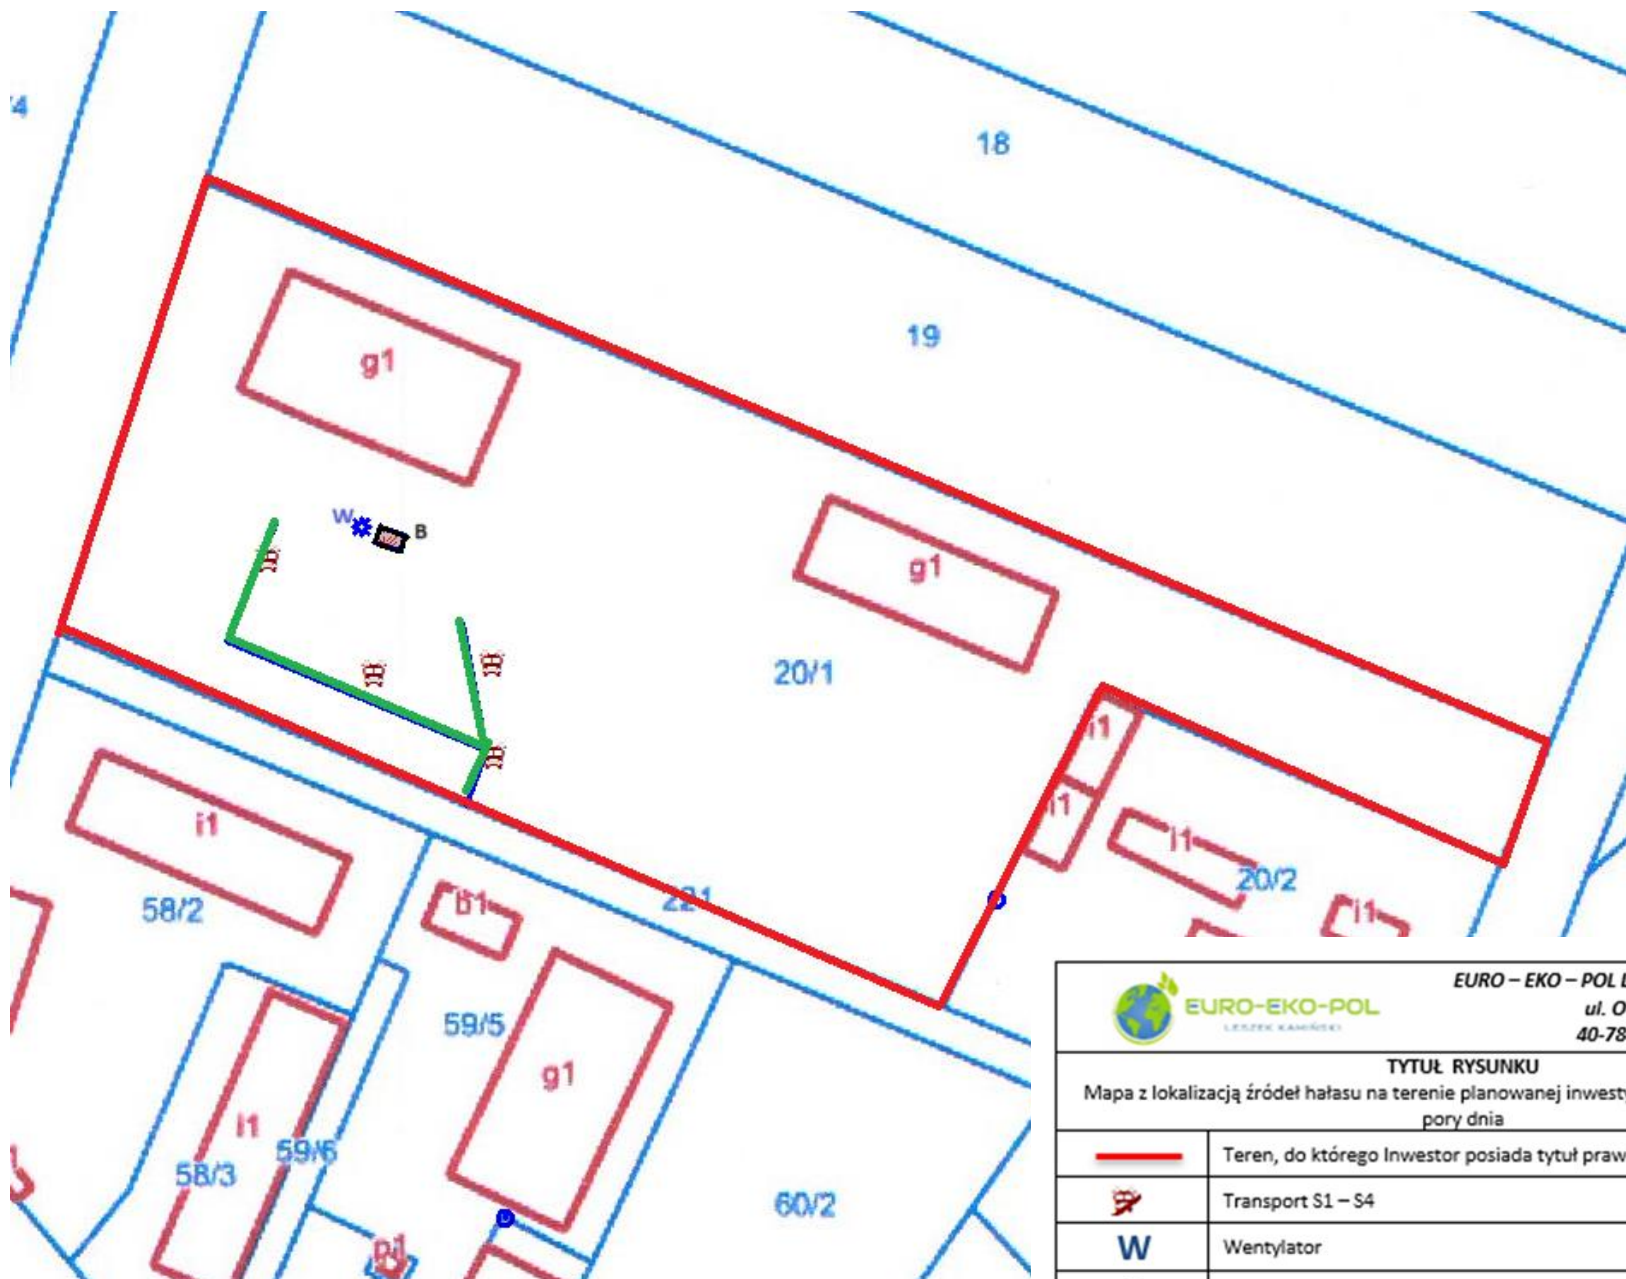

EURO – EKO – POL Leszek Kamiński Sp. z o.o.
ul. Owsiąna 62
40-780 Katowice

TYTUŁ RYSUNKU

Mapa z lokalizacją źródeł hałasu na terenie planowanej inwestycji i izoliniami hałasu dla pory dnia



Teren, do którego Inwestor posiada tytuł prawny



Transport S1 – S4

W

Wentylator

B

Biofiltr