


PROGNOZA ODDZIAŁYWANIA NA ŚRODOWISKO

USTALEŃ PROJEKTU MIEJSCOWEGO PLANU ZAGOSPODAROWANIA PRZESTRZENNEGO DLA DZIAŁEK EWIDENCYJNYCH NR 324, 1323/4, 1325/4, 328/2, 1325/1, 1325/2 1325/3, 1323/1, 1102/3 i 1102/5, WE WSI UJRZANÓW, W GMINIE SIEDLCE

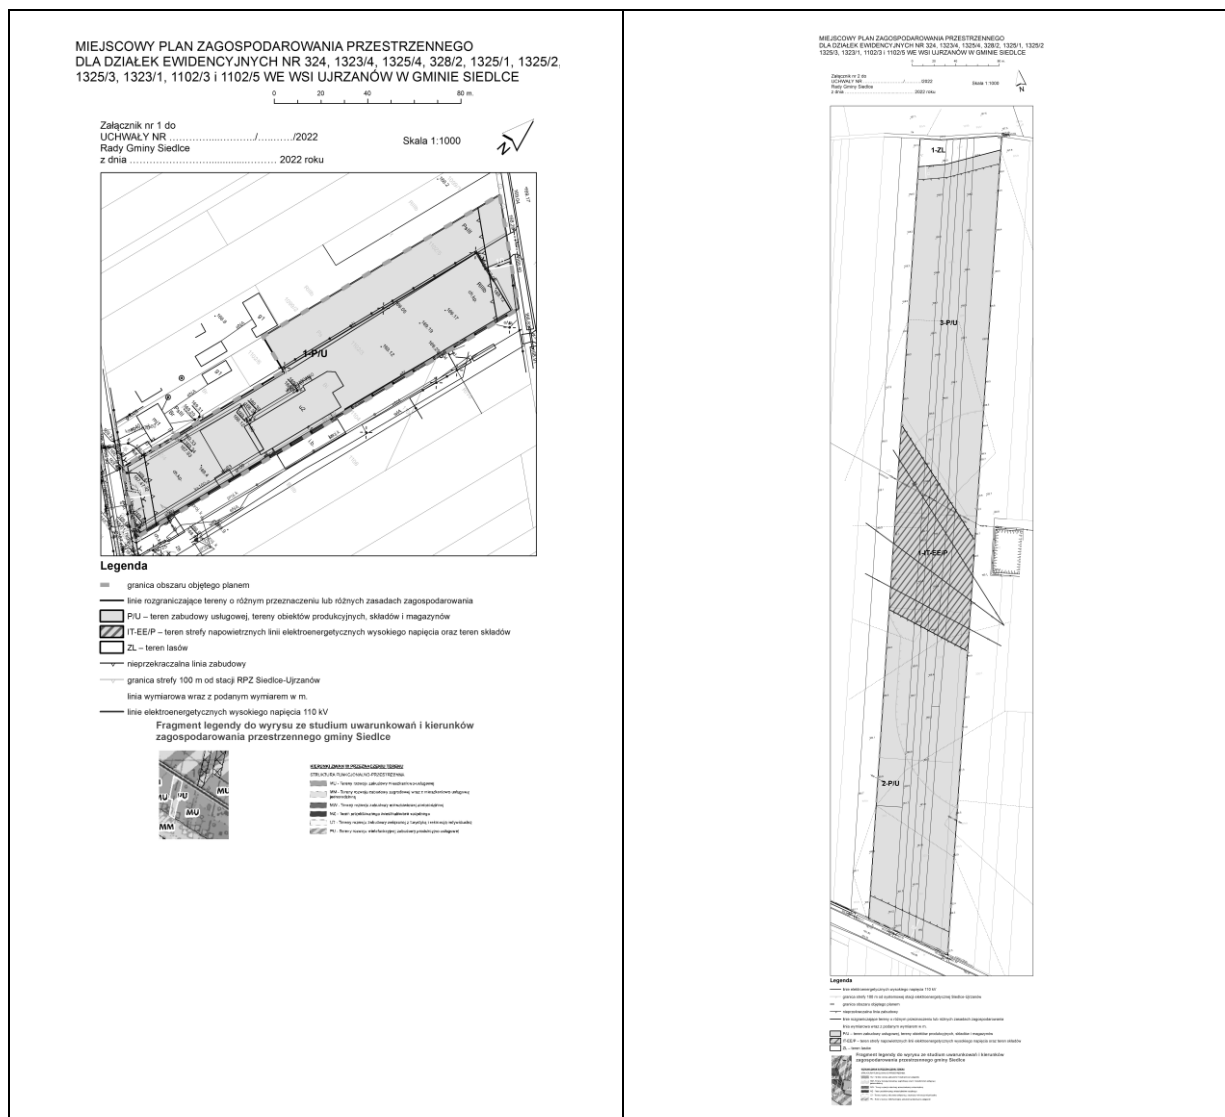

OPRACOWAŁ: dr Piotr Fogel

Ośrodek Naukowo - Konsultacyjny - Piotr Fogel,
ul. Dolna 33a Krupia Wólka, 05-540 Zalesie Górne

PROGNOZA ODDZIAŁYWANIA NA ŚRODOWISKO

USTALEŃ PROJEKTU MIEJSCOWEGO PLANU ZAGOSPODAROWANIA PRZESTRZENNEGO DLA DZIAŁEK
EWIDENCYJNYCH NR 324, 1323/4, 1325/4, 328/2, 1325/1, 1325/2 1325/3, 1323/1, 1102/3 i 1102/5, WE WSI UJRZANÓW
W GMINIE SIEDLCE

SPIS TRESCI

1. PODSTAWA PRAWNA SPORZĄDZANIA PROGNOZY	3
2. METODYKA SPORZĄDZANIA PROGNOZY	3
3. PODSTAWOWE INFORMACJE O MIEJSCOWYM PLANIE ZAGOSPODAROWANIA PRZESTRZENNEGO	5
3.1. Zawartość dokumentu	5
3.2. Charakterystyka ustaleń miejscowego planu zagospodarowania przestrzennego	5
3.3. Powiązania MPZP z innymi dokumentami	7
4. CHARAKTERYSTYKA, ANALIZA I OCENA ISTNIEJĄCEGO STANU ŚRODOWISKA, W TYM ZAGROŻENIA DLA ŚRODOWISKA WYNIKAJĄCE Z OBECNEGO ZAGOSPODAROWANIA	10
4.1. Stan środowiska	10
4.2. Ochrona przyrody	14
4.3. Obszary i obiekty chronione na podstawie innych przepisów	14
4.4. Problemy ochrony środowiska w szczególności dotyczące obszarów podlegających ochronie na podstawie ustawy o ochronie przyrody	15
4.5. Ocena środowiska gminy i obszaru objętego planem	15
5. CELE OCHRONY ŚRODOWISKA NA SZCZEBLU MIĘDZYNARODOWYM, WSPÓLNOTOWYM I KRAJOWYM	15
6. POTENCJALNE ZMIANY STANU ŚRODOWISKA W PRZYPADKU BRAKU REALIZACJI PROJEKTOWANEGO DOKUMENTU	16
7. ANALIZA I OCENA WPLYWU NA ŚRODOWISKO MIEJSCOWEGO PLANU ZAGOSPODAROWANIA PRZESTRZENNEGO	18
7.1. Przewidywany wpływ oraz znaczące oddziaływanie na środowisko ustaleń planu	18
7.2. Wpływ ustaleń planu na ustawowe formy ochrony przyrody	20
8. ROZWIĄZANIA MAJĄCE NA CELU ZAPOBIEGANIE, OGRANICZENIE LUB KOMPENSACJĘ PRZYRODNICZĄ NEGATYWNEGO ODDZIAŁYWANIA NA ŚRODOWISKO	20
9. ROZWIĄZANIA ALTERNATYWNE DO ZAWARTYCH W DOKUMENCIE MAJĄCE NA UWADZE CEL I PRZEDMIOT OCHRONY OBSZARU NATURA 2000	20
10. ODDZIAŁYWANIA TRANSGRANICZNE	20
11. PROPOZYCJE DOTYCZĄCE PRZEWIDYWANYCH METOD ANALIZY SKUTKÓW REALIZACJI POSTANOWIEŃ PROJEKTU MPZP GMINY ORAZ CZĘSTOTLIWOŚĆ JEJ PRZEPROWADZANIA	21
12. STRESZCZENIE PROGNOZY	21

PROGNOZA ODDZIAŁYWANIA NA ŚRODOWISKO

USTALEŃ PROJEKTU MIEJSCOWEGO PLANU ZAGOSPODAROWANIA PRZESTRZENNEGO DLA DZIAŁEK
EWIDENCYJNYCH NR 324, 1323/4, 1325/4, 328/2, 1325/1, 1325/2 1325/3, 1323/1, 1102/3 i 1102/5, WE WSI UJRZANÓW
W GMINIE SIEDLCE

1. PODSTAWA PRAWNA SPORZĄDZANIA PROGNOZY

Niniejsza prognoza została sporządzona w oparciu o wymogi wynikające z art. 51 ust. 1 ustawy z dnia 3 października 2008 roku o udostępnianiu informacji o środowisku i jego ochronie, udziale społeczeństwa w ochronie środowiska oraz o ocenach oddziaływania na środowisko.

W trakcie opracowania niniejszego dokumentu uwzględniono regulacje wynikające z:

- Ustawy z dnia 27 kwietnia 2001 r. Prawo ochrony środowiska;
- Ustawy o planowaniu i zagospodarowaniu przestrzennym;
- Ustawa z dnia 16 kwietnia 2004 r. o ochronie przyrody;
- Rozporządzenie Rady Ministrów z dnia 10 września 2019 r. w sprawie przedsięwzięć mogących znacząco oddziaływać na środowisko;
- Rozporządzenie Ministra Środowiska z dnia 22 stycznia 2014 r. zmieniającego rozporządzenie w sprawie dopuszczalnych poziomów hałasu w środowisku,
- Rozporządzenie Ministra Klimatu z dnia 17 lutego 2020 r. w sprawie dopuszczalnych poziomów pól elektromagnetycznych w środowisku oraz sposobów sprawdzania dotrzymania tych poziomów.
- Uchwały Nr XIV/182/2019 Rady Gminy Siedlce z dnia 28 listopada 2019 r. w sprawie przystąpienia do sporządzenia miejscowego planu zagospodarowania przestrzennego na terenie gminy Siedlce w części obrębów geodezyjnych Nowe Iganie, Pruszyń Pieńki, Pruszynek, Ujrzanów, Żelków Kolonia, zmienionej uchwałą nr XXXVIII/495/2021 Rady Gminy Siedlce z dnia 25 listopada 2021 r. w sprawie zmiany uchwały nr XIV/182/2019 Rady Gminy Siedlce z dnia 28 listopada 2019 r. w sprawie przystąpienia do sporządzenia miejscowego planu zagospodarowania przestrzennego na terenie gminy Siedlce w części obrębów geodezyjnych Nowe Iganie, Pruszyń Pieńki, Pruszynek, Ujrzanów, Żelków Kolonia;
- Studium uwarunkowań i kierunków zagospodarowania przestrzennego gminy Siedlce zatwierdzonego Uchwałą nr XLIII/551/2022 z dnia 31 marca 2022 r.
- Opracowanie ekofizjograficzne podstawowe do studium uwarunkowań i kierunków zagospodarowania przestrzennego gminy Siedlce 2016 r.

2. METODYKA SPORZĄDZANIA PROGNOZY

Niniejsza prognoza dotyczy projektu miejscowego planu zagospodarowania przestrzennego dla niewielkiej części wsi Ujrzanów w gminie Siedlce.

Gmina Siedlce leży we wschodniej części województwa mazowieckiego i otacza miasto tworząc dlań konkurencję zarówno pod względem terenów mieszkaniowych, jak i produkcyjno-usługowych. Gmina wiejska Siedlce jest jedną z tzw. gmin obwarzankowych.

Prognoza sporządzona została dla dwóch niewielkich fragmentu obszaru wsi Ujrzanów w południowej części gminy (w niewielkiej odległości od miasta, budowanej autostrady i funkcjonujących dużych terenów przemysłowych), wraz z uwzględnieniem potencjalnego szerszego zasięgu oddziaływania wynikającego z realizacji zapisów planu miejscowego. Prognoza oddziaływania na środowisko projektu miejscowego planu zagospodarowania przestrzennego jest elementem strategicznej oceny oddziaływania na środowisko. Rolą tego opracowania jest wskazanie potencjalnych oddziaływań na środowisko przyrodnicze, które mogą zachodzić w wyniku realizacji ustaleń planu, a także uzasadnienie decyzji przestrzennych podjętych w tym dokumencie planistycznym. Celem prognozy jest ocena projektu planu w aspekcie ochrony zasobów naturalnych środowiska przyrodniczego, przedstawienie przewidywanych przekształceń środowiska i warunków życia ludzi w wyniku realizacji projektu planu oraz przedstawienie ewentualnych alternatywnych rozwiązań, gdyby wykazano, że przyjęte rozwiązania wpłyną negatywnie na stan środowiska. Ocena możliwości wystąpienia danych skutków środowiskowych dokonana została na podstawie aktualnego stanu środowiska i zaplanowanych zmian w zagospodarowaniu. Aktualny stan środowiska określono i oceniono na podstawie opracowania ekofizjograficznego i wyników wizji terenowej. Opracowanie ekofizjograficzne stanowi obok planu miejscowego istotny dokument pomocny w ocenie potencjalnych przekształceń środowiska, jakie nastąpią na skutek realizacji inwestycji dopuszczonych w dokumencie planistycznym. Stan elementów środowiska opisano


PROGNOZA ODDZIAŁYWANIA NA ŚRODOWISKO

USTALEŃ PROJEKTU MIEJSCOWEGO PLANU ZAGOSPODAROWANIA PRZESTRZENNEGO DLA DZIAŁEK
EWIDENCYJNYCH NR 324, 1323/4, 1325/4, 328/2, 1325/1, 1325/2 1325/3, 1323/1, 1102/3 i 1102/5, WE WSI UJRZANÓW
W GMINIE SIEDLCE

w podziale na środowisko abiotyczne (rzeźbę terenu, gleby, wody, powietrze, klimat akustyczny i pola elektromagnetyczne) oraz środowisko biotyczne.

Końcowym etapem prognozy jest sformułowanie wniosków, czyli ustalenie ewentualnych zmian w planie.

Na Ryc. 1 przedstawiono w postaci schematu metodykę przyjętą w niniejszym opracowaniu.

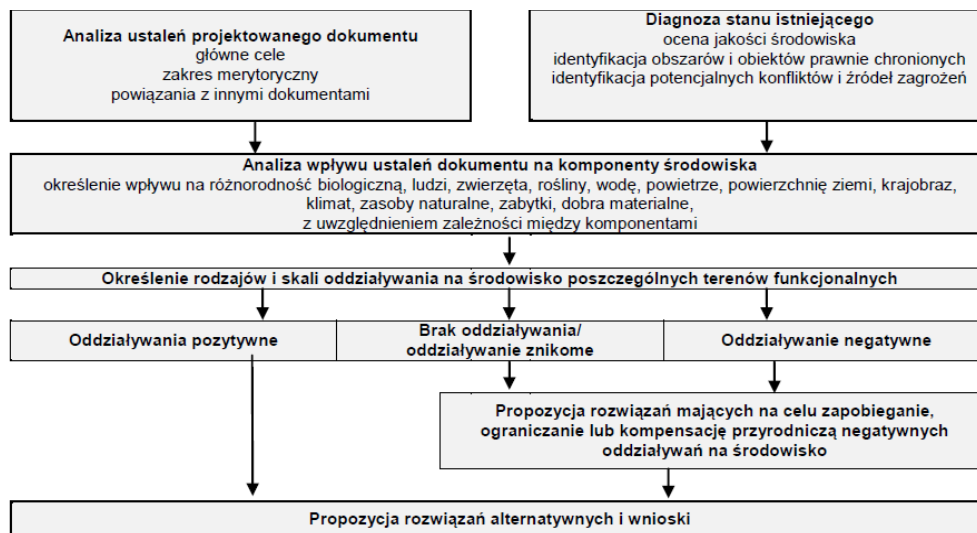

Ryc. 1 Schemat metodyki

źródło: opracowanie własne

Prognozę oddziaływania na środowisko projektu wykonano w oparciu o metody analogii, analizy środowiskowej i statystycznej, wizję terenową oraz prognozowania eksperckiego.

W Prognozie przeanalizowane zostały ewentualne skutki realizacji poszczególnych ustaleń planu miejscowego na takie elementy środowiska jak wody powierzchniowe, podziemne, powierzchnię ziemi, krajobraz, zdrowie ludzi, świat roślinny, zwierzęcy, we wzajemnym powiązaniu tych elementów środowiska. Poddano opisowi i ocenie stan środowiska, który potencjalnie zaistnieje na skutek realizacji ustaleń projektu, sformułowano propozycje zmian lub alternatywnej wersji ustaleń w celu osiągnięcia możliwie korzystnego stanu środowiska oraz przedstawiono rozwiązania minimalizujące negatywny wpływ realizacji ustaleń studium na środowisko.

Prognozę przeprowadzono kompleksowo dla jednego wariantu ustaleń planistycznych zaproponowanych przez Wójta gminy Siedlce. Stanem odniesienia dla prognozy jest istniejący stan środowiska przyrodniczego i zagospodarowania terenu oraz uwarunkowania wynikające z ustaleń Studium uwarunkowań i kierunków zagospodarowania przestrzennego i obowiązującego miejscowego planu zagospodarowania przestrzennego. Przy opracowaniu Prognozy przyjęto, iż procesy obecnie zachodzące w środowisku będą dalej występować, ale może zmienić się ich intensywność.

Ocenę wpływu na środowisko ustaleń miejscowego planu zagospodarowania przestrzennego określono metodą waloryzacji punktowej, przypisując wielkość, wyrażoną w punktach, przewidywanego oddziaływania na poszczególne elementy środowiska przyrodniczego oraz kulturowego w odniesieniu do istniejącego sposobu zagospodarowania. Suma punktów wskazuje nam czy i jak silna presja będzie występowała na danym obszarze.

W niniejszym dokumencie zastosowano wyłącznie metodę opisową. Odstąpiono od tworzenia mapy ze względu na wielkość obszaru objętego planem, brak zróżnicowania ustaleń planu oraz jednorodny obecnie stan zagospodarowania.

Zakres prognozy oraz stopień jej szczegółowości wynika z pism: Regionalnego Dyrektora Ochrony Środowiska w Warszawie z dnia 28 lutego 2020 r., znak WOŚ.III.411.39.2020.MM oraz Państwowego Powiatowego Inspektora Sanitarnego w Siedlcach w Opinii sanitarnej nr ZNS.4801.6.2020.1 z dnia 10.02.2020 r.

PROGNOZA ODDZIAŁYWANIA NA ŚRODOWISKO

USTALEŃ PROJEKTU MIEJSCOWEGO PLANU ZAGOSPODAROWANIA PRZESTRZENNEGO DLA DZIAŁEK
EWIDENCYJNYCH NR 324, 1323/4, 1325/4, 328/2, 1325/1, 1325/2 1325/3, 1323/1, 1102/3 i 1102/5, WE WSI UJRZANÓW
W GMINIE SIEDLCE

3. PODSTAWOWE INFORMACJE O MIEJSCOWYM PLANIE ZAGOSPODAROWANIA PRZESTRZENNEGO

3.1. Zawartość dokumentu

Projekt miejscowego planu zagospodarowania przestrzennego dla działek ewidencyjnych nr 324, 1323/4, 1325/4, 328/2, 1325/1, 1325/2 1325/3, 1323/1, 1102/3 i 1102/5, we wsi Ujrzanów, w gminie Siedlce zwany dalej planem miejscowym lub mpzp został sporządzony na podstawie art. 18 ust. 2 pkt. ustawy z dnia 8 marca 1990 r. o samorządzie gminnym w trybie ustawy z dnia 27 marca 2003 r. o planowaniu i zagospodarowaniu przestrzennym. Jego zawartość jest zgodna z zakresem przedmiotowym określonym w art. 15 ust. 1, 2 i 3 powołanej wyżej ustawy oraz Rozporządzeniem Ministra Infrastruktury z dnia 26 sierpnia 2003 r. w sprawie wymaganego zakresu projektu miejscowego planu zagospodarowania przestrzennego.

Dokument podlegający ocenie składa się z:

1. Części tekstowej – projektu uchwały,
2. Rysunków planu w skali 1:1 000 (Ryc. 1 i 2),
3. Uzasadnienia.

3.2. Charakterystyka ustaleń miejscowego planu zagospodarowania przestrzennego

Miejscowy plan został opracowany dla obszaru, dla którego polityka przestrzenna przewiduje kilka funkcji, stąd w studium jest wskazany jako tereny rozwoju wielofunkcyjnej zabudowy produkcyjno-usługowej, teren lasów oraz teren korytarza podejść dla linii elektroenergetycznych na terenach produkcyjno-usługowych. Mpzp ustala dla całego obszaru objętego planem następujące funkcje, które odpowiadają ustaleniom studium:

1. P/U – teren zabudowy usługowej, tereny obiektów produkcyjnych, składów i magazynów.
2. IT-EE/P – teren strefy napowietrznych linii elektroenergetycznych wysokiego napięcia oraz teren składów
3. ZL – teren lasów

Powierzchnia obszaru objętego planem wynosi około 6,3 ha.

Dla terenów P/U ustala się:

1. przeznaczenie terenu – teren zabudowy usługowej, w tym obsługi serwisowej pojazdów, tereny obiektów produkcyjnych, składów i magazynów;
2. możliwość realizacji zagospodarowania towarzyszącego przeznaczeniu terenu, a w szczególności: dojść i dojazdów, parkingów, zbiorników wodnych, w tym pod powierzchnią parkingów, zieleni izolacyjnej;
3. dopuszcza się produkcję energii elektrycznej z OZE o mocy powyżej 500kW, z wyłączeniem elektrowni wiatrowych

Dla terenów IT-EE/P ustala się:

1. teren strefy napowietrznych linii elektroenergetycznych wysokiego napięcia oraz teren składów;
2. zakazuje się budowy budynków,
3. dopuszcza się wyłącznie składowanie materiałów nieulegających mechanicznemu uszkodzeniu

Dla terenów ZL ustala się:

1. przeznaczenie – teren lasu;

Ustalenia dotyczące zasad ochrony i kształtowania ładu przestrzennego oraz zasad kształtowania zabudowy:

1. ustala się nieprzekraczalne linie zabudowy od dróg położonych poza obszarem objętym planem, w odległości - zgodnie z rysunkiem planu;

PROGNOZA ODDZIAŁYWANIA NA ŚRODOWISKO

USTALEŃ PROJEKTU MIEJSCOWEGO PLANU ZAGOSPODAROWANIA PRZESTRZENNEGO DLA DZIAŁEK
EWIDENCYJNYCH NR 324, 1323/4, 1325/4, 328/2, 1325/1, 1325/2 1325/3, 1323/1, 1102/3 i 1102/5, WE WSI UJRZANÓW
W GMINIE SIEDLCE

2. Dopuszcza się rozbudowę budynków i obiektów przeznaczenia podstawowego, o ile nieprzekroczone zostaną parametry, o których mowa w ustaleniach szczegółowych dla terenu P/U.

Ustalenia dotyczące zasad ochrony środowiska, przyrody i krajobrazu kulturowego:

1. ustala się nieprzekraczalną linię zabudowy od terenu lasu, zgodnie z rysunkiem planu.
2. zagospodarowanie przedmiotowych terenów musi uwzględniać uwarunkowania (zakazy, ograniczenia i dopuszczenia) wynikające z obowiązujących przepisów odrębnych
3. ustala się, że teren 1-IT-EE/P stanowi jednocześnie pas technologiczny dla linii elektroenergetycznych 110 kV wskazanych na rysunku planu, na którym obowiązują ograniczenia w zagospodarowaniu zgodnie z przepisami odrębnymi
4. realizacja przedsięwzięć mogących znacząco oddziaływać na środowisko, zgodnie z przepisami odrębnymi;
5. ustala się, że wszelkie uciążliwości wynikające ze sposobu zagospodarowania i użytkowania terenu muszą zamykać się w granicach działki budowlanej;
6. zakazuje się zmiany stosunków wodnych, a zwłaszcza kierunku odpływu wód, ze szkodą dla gruntów sąsiednich.

Ustalenia dotyczące wymagań wynikających z potrzeb kształtowania terenów przeznaczonych na cele inwestycji celu publicznego o znaczeniu ponadlokalnym i lokalnym:

1. na terenie objętym planem miejscowym nie wskazuje się inwestycji celu publicznego znaczeniu lokalnym i ponadlokalnym.

Ustalenia dotyczące układu komunikacyjnego i zasad obsługi komunikacyjnej:

1. ustala się, że obsługa komunikacyjna odbywać się będzie poprzez zjazdy publiczne z dróg publicznych, położonych poza obszarem objętym planem, DK 2 lub ulicę bez nazwy dz. ew. 1166/2 obręb Ujrzanów, zgodnie z przepisami odrębnymi;
2. dla zaspokojenia potrzeb parkingowych ustalono realizowanie stanowisk postojowych na terenie działki budowlanej.

Ustalenia dotyczące zasad modernizacji, rozbudowy i budowy systemów infrastruktury technicznej:

1. w przypadku braku możliwości prowadzenia sieci infrastruktury technicznej przez teren dróg (położonych poza obszarem objętym planem), dopuszcza się prowadzenie sieci infrastruktury technicznej przez teren oznaczony symbolem P/U, w szczególności w pasie terenu pomiędzy wyznaczoną w planie linią rozgraniczającą terenu a nieprzekraczalną linią zabudowy;
2. dopuszcza się możliwości budowy, przebudowy, rozbudowy systemu napowietrznych dystrybucyjnych linii elektroenergetycznych 110 kV przez teren 1-IT-EE/P, z zastrzeżeniem, że pas technologiczny linii elektroenergetycznych musi zamykać się w granicach tego obszaru;
3. docelowe zaopatrzenie w wodę z sieci wodociągowej;
4. wodociągowa sieć rozdzielcza powinna spełniać warunki ochrony przeciwpożarowej; do czasu doprowadzenia sieci wodociągowej dopuszcza się pobór wody z własnego ujęcia, zlokalizowanego na terenie działki budowlanej, na zasadach określonych w przepisach odrębnych,
5. dopuszcza się pobór wody z własnego ujęcia-studni do celów przeciwpożarowych, na zasadach określonych w przepisach odrębnych;
6. odprowadzenie ścieków bytowo-gospodarczych do sieci kanalizacyjnej;
7. dopuszcza się odprowadzenie ścieków do przyzakładowej oczyszczalni ścieków;
8. wody opadowe i roztopowe należy odprowadzać do gruntu, w ramach powierzchni biologicznie czynnej, w granicach działki budowlanej;
9. nakazuje się podczyszczenie wód opadowych i roztopowych zbieranych z powierzchni utwardzonych przed ich odprowadzeniem do gruntu zgodnie z przepisami odrębnymi;
10. dopuszcza się retencjonowanie wód opadowych i roztopowych na terenie działki budowlanej;
11. docelowe zaopatrzenie w gaz z sieci gazowej średniego i niskiego ciśnienia;
12. dopuszcza się wykorzystywanie zbiorników na gaz płynny.
13. docelowe zasilanie w energię elektryczną z linii kablowych lub napowietrznych;
14. dopuszcza się uzupełnienie zasilania w energię elektryczną o energię wytworzoną z OZE;
15. budynki należy wyposażać w indywidualne źródła dostarczania ciepła;

PROGNOZA ODDZIAŁYWANIA NA ŚRODOWISKO

USTALEŃ PROJEKTU MIEJSCOWEGO PLANU ZAGOSPODAROWANIA PRZESTRZENNEGO DLA DZIAŁEK
EWIDENCYJNYCH NR 324, 1323/4, 1325/4, 328/2, 1325/1, 1325/2 1325/3, 1323/1, 1102/3 i 1102/5, WE WSI UJRZANÓW
W GMINIE SIEDLCE

16. do celów grzewczych należy stosować wyłącznie paliwa ekologiczne i technologie czyste ekologicznie, z preferowanym wykorzystaniem energii elektrycznej, gazu ziemnego, gazu płynnego lub odnawialnych źródeł energii;
17. zakazuje się stosowania do celów grzewczych węgla, miału, koksu oraz olei ciężkich i przepracowanych;
18. zaspokojenie potrzeb poprzez sieci i urządzenia telekomunikacji różnych operatorów;
19. sieć telekomunikacyjną należy realizować jako podziemną
20. lokalizowanie miejsc na odpady w sposób umożliwiający dostęp do nich z drogi publicznej lub wewnętrznego układu komunikacyjnego (położonych poza obszarem objętym planem);
21. gromadzenie odpadów stałych, bytowych na posesjach w urządzeniach przystosowanych do ich selektywnego gromadzenia; opróżnianych za pośrednictwem wyspecjalizowanych służb;
22. na obszarze objętym niniejszym planem nie występują obszary, dla których ustala się całkowity zakaz zabudowy.

Szczególne warunki zagospodarowania terenów i ograniczeń w ich użytkowaniu

1. Plan ustala granicę strefy 100 m od systemowej stacji elektroenergetycznej Siedlce-Ujrzanów.
2. Na obszarze wyznaczonym granicami, o których mowa w ust. 1 ustala się zakaz lokalizacji stacji benzynowych, centrów handlowych, obiektów sportowych, wielostanowiskowych parkingów, obiektów, na których mogą być realizowane imprezy o charakterze masowym, inwestycji określonych w Planie Zarządzania Kryzysowego, jako obiekty o podwyższonym ryzyku pożarowym oraz zabudowy chronionej t.j. szpitali i domów pomocy społecznej, zabudowy związanej ze stałym lub czasowym pobytem dzieci i młodzieży, zabudowy rekreacyjno-wypoczynkowej.

3.3. Powiązania MPZP z innymi dokumentami

Miejscowy plan zagospodarowania przestrzennego został sporządzony zgodnie z ustaleniami Studium uwarunkowań i kierunków zagospodarowania przestrzennego gminy Siedlce, które określa politykę przestrzenną gminy oraz lokalne zasady zagospodarowania przestrzennego, przy uwzględnieniu uwarunkowań, celów i kierunków rozwoju państwa, województwa i powiatu.

W związku z powyższym plan miejscowy uwzględnia zapisy następujących dokumentów:

1. Studium uwarunkowań i kierunków zagospodarowania przestrzennego gminy Siedlce zatwierdzone uchwałą nr XLIII/551/2022 z dnia 31 marca 2022 r.
2. Plan zagospodarowania przestrzennego województwa mazowieckiego, przyjęty uchwałą nr 22/18 Sejmiku Województwa Mazowieckiego z dnia 9 grudnia 2018 r.
3. Opracowanie ekofizjograficzne podstawowe do studium uwarunkowań i kierunków zagospodarowania przestrzennego gminy Siedlce 2016 r.

PROGNOZA ODDZIAŁYWANIA NA ŚRODOWISKO


USTALEŃ PROJEKTU MIEJSCOWEGO PLANU ZAGOSPODAROWANIA PRZESTRZENNEGO DLA DZIAŁEK
EWIDENCYJNYCH NR 324, 1323/4, 1325/4, 328/2, 1325/1, 1325/2 1325/3, 1323/1, 1102/3 i 1102/5, WE WSI UJRZANÓW
W GMINIE SIEDLCE

MIEJSCOWY PLAN ZAGOSPODAROWANIA PRZESTRZENNEGO DLA DZIAŁEK EWIDENCYJNYCH NR 324, 1323/4, 1325/4, 328/2, 1325/1, 1325/2, 1325/3, 1323/1, 1102/3 i 1102/5 WE WSI UJRZANÓW W GMINIE SIEDLCE

0 20 40 80 m.

Załącznik nr 1 do
UCHWAŁY NR/...../2022
Rady Gminy Siedlce
z dnia 2022 roku

Skala 1:1000

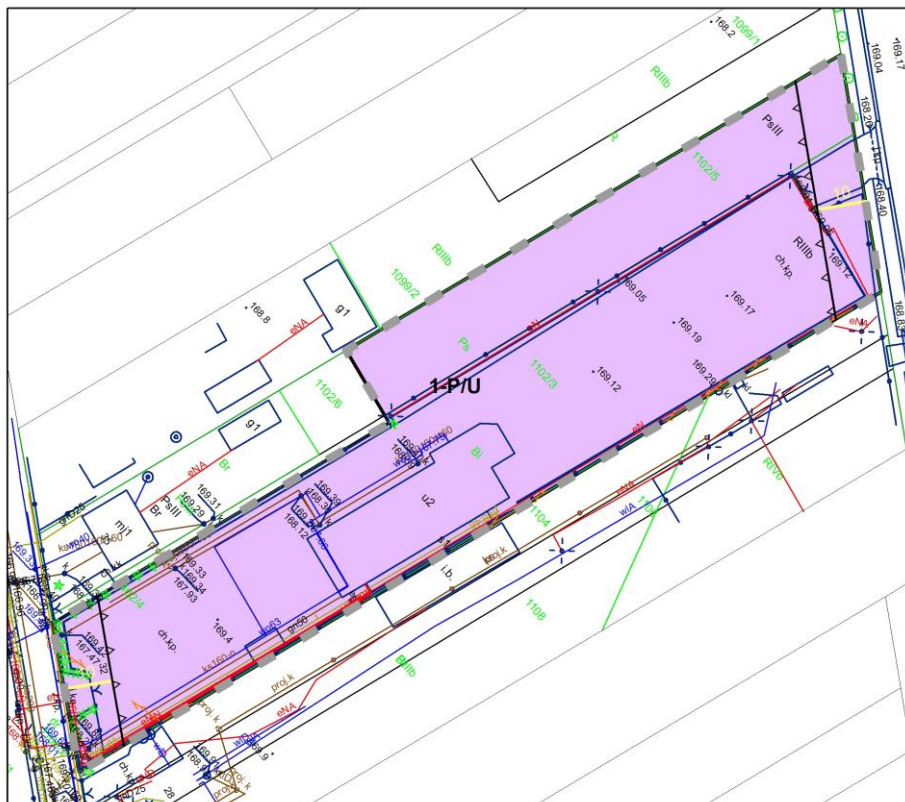

Legenda

- granica obszaru objętego planem
- linie rozgraniczające tereny o różnym przeznaczeniu lub różnych zasadach zagospodarowania
- P/U – teren zabudowy usługowej, tereny obiektów produkcyjnych, składów i magazynów
- IT-EE/P – teren strefy napowietrznych linii elektroenergetycznych wysokiego napięcia oraz teren składów
- ZL – teren lasów
- nieprzekraczalna linia zabudowy
- granica strefy 100 m od stacji RPZ Siedlce-Ujrzanów
- linia wymiarowa wraz z podanym wymiarem w m.
- linie elektroenergetycznych wysokiego napięcia 110 kV

Fragment legendy do wyrysu ze studium uwarunkowań i kierunków zagospodarowania przestrzennego gminy Siedlce



- KIERUNKI ZMIAN W PRZEZNACZENIU TERENU**
STRUKTURA FUNKCJONALNO-PRZESTRZENNA
- MU - Tereny rozwoju zabudowy mieszkaniowo-usługowej
 - MM - Tereny rozwoju zabudowy zagrodowej wraz z mieszkaniowo-usługową jednorodziną
 - MV - Tereny rozwoju zabudowy mieszkaniowej anielorodzinnej
 - MZ - Tereny projektowanego mieszkaliństwa społecznego
 - UT - Tereny rozwoju zabudowy związanej z turystyką i rekreacją indywidualną
 - PU - Tereny rozwoju wielofunkcyjnej zabudowy produkcyjno-usługowej

Ryc. 1. Projekt planu miejscowego, obszar 1

PROGNOZA ODDZIAŁYWANIA NA ŚRODOWISKO

USTALEŃ PROJEKTU MIEJSCOWEGO PLANU ZAGOSPODAROWANIA PRZESTRZENNEGO DLA DZIAŁEK
EWIDENCYJNYCH NR 324, 1323/4, 1325/4, 328/2, 1325/2, 1325/3, 1323/1, 1102/3 i 1102/5, WE WSI UJRZANÓW
W GMINIE SIEDLCE

MIEJSCOWY PLAN ZAGOSPODAROWANIA PRZESTRZENNEGO
DLA DZIAŁEK EWIDENCYJNYCH NR 324, 1323/4, 1325/4, 328/2, 1325/2,
1325/3, 1323/1, 1102/3 i 1102/5 WE WSI UJRZANÓW W GMINIE SIEDLCE



Ryc. 2. Projekt planu miejscowego, obszar 2

PROGNOZA ODDZIAŁYWANIA NA ŚRODOWISKO

USTALEŃ PROJEKTU MIEJSCOWEGO PLANU ZAGOSPODAROWANIA PRZESTRZENNEGO DLA DZIAŁEK
EWIDENCYJNYCH NR 324, 1323/4, 1325/4, 328/2, 1325/1, 1325/2 1325/3, 1323/1, 1102/3 i 1102/5, WE WSI UJRZANÓW
W GMINIE SIEDLCE

4. CHARAKTERYSTYKA, ANALIZA I OCENA ISTNIEJĄCEGO STANU ŚRODOWISKA, W TYM ZAGROŻENIA DLA ŚRODOWISKA WYNIKAJĄCE Z OBECNEGO ZAGOSPODAROWANIA

4.1. Stan środowiska

Rzeźba i geologia

Rzeźba terenu gminy ukształtowana została w wyniku działalności lądolodu. Stanowi ją przede wszystkim morena denną. W rejonie wsi Ujrzanów występuje kulminacja wzniesień morenowych, teren zbudowany jest głównie z glin zwałowych. Zachodnia część wsi obniża się w kierunku rzeki Muchawki. Teren objęty planem miejscowym jest równinny. Formy rzeźby terenu uległy nieznacznemu przekształceniu.

Warunki gruntowe

Polodowcowe utwory plejstoceny i zalegające na nich piaszczyste osady holocenu są korzystne dla posadowienia budynków. Na obszarze objętym planem nie występują problemy z szybką infiltracją wód opadowych i roztopowych do gruntu.

Gleby

Na terenie opracowania występują grunty rolne V i w niewielkiej części IV klasy bonitacyjnej. Teren ten nie jest wykorzystywany rolniczo.

Złoża surowców

Na terenie opracowania nie występują złoża surowców mineralnych.

Wody podziemne

Gmina leży w granicach dwóch GZWP: 215A „subniecka warszawska – część centralna” oraz 223 „zbiornik doliny kopalnej górnej Liwca”.

- GZWP nr 215A „subniecka warszawska – część centralna” jest zbiornikiem porowym obejmującym wodonośne utwory trzeciorzędowe, głównie oligoceńskie i mioceńskie, wypełniające kredową nieckę mazowiecką, z centrum w rejonie Warszawy. Gmina Siedlce znajduje się w jego wschodniej części. Wodonośne utwory trzeciorzędu z reguły są dobrze izolowane od powierzchni terenu (z wyjątkiem południowej części gminy, gdzie łączą się z drugim poziomem wodonośnym w utworach czwartorzędu).
- GZWP nr 223 „zbiornik międzymorenowy rzeki górnej Liwca” zlokalizowany jest na obszarze zlewni Liwca, głównie we wschodniej i północnej części gminy. Charakteryzuje się przebiegiem południkowym. Obejmuje swym zasięgiem wypełniając rozległą dolinę kopalną utwory wodonośne (piaski różnoziarniste) czwartorzędowego piętra wodonośnego (drugiego o znaczeniu użytkowym) o miąższości od 20 do 40 m. Zbiornik ten posiada zatwierdzony obszar wysokiej ochrony (OWO). Orientacyjny zasięg zbiornika i jego obszaru wysokiej ochrony przedstawia poniższy rysunek.

Wody powierzchniowe

Obszar gminy należy do zlewni Wisły i do dorzecza rzeki II rzędu Bugu. Teren gminy Siedlce odwadniany jest przez rzeki Liwiec, Muchawka i Helenka. Przez teren opracowania nie przepływa żadna z nich. Odprowadzanie nadmiaru wód opadowych i roztopowych z obszaru objętego planem miejscowym odbywa się powierzchniowo, zgodnie z nachyleniem terenu.

Na przedmiotowym obszarze nie występują wody stojące.

Klimat

Wysoczyzna Siedlecka należy do Podlaskiego - Poleskiego regionu klimatycznego, cechującego się znacznie niższymi temperaturami niż Polska centralna. W regionie tym notuje się najmniejszą liczbę dni z pogodą umiarkowaną ciepłą (średnio w ciągu roku ok. 119 dni, wśród nich średnio: 70 dni pochmurnych, 55 dni z opadem oraz 26 dni pochmurnych z opadem). Częściej niż w pozostałych regionach klimatycznych występują tu dni z pogodą dość mroźną, słoneczną, bez opadu (średnio 5 dni w ciągu roku) oraz dni z pogodą mroźną, bez opadu (średnio 19 dni w ciągu roku). Region wyróżnia ponadto nieco większa częstotliwość występowania dni przymrozkowych z pogodą umiarkowaną zimną (średnio 30 w roku, wśród nich 14 z dużym zachmurzeniem).

PROGNOZA ODDZIAŁYWANIA NA ŚRODOWISKO

USTALEŃ PROJEKTU MIEJSCOWEGO PLANU ZAGOSPODAROWANIA PRZESTRZENNEGO DLA DZIAŁEK
EWIDENCYJNYCH NR 324, 1323/4, 1325/4, 328/2, 1325/1, 1325/2 1325/3, 1323/1, 1102/3 i 1102/5, WE WSI UJRZANÓW
W GMINIE SIEDLCE

Średnie temperatury miesięczne kształtują się od około $-4,5^{\circ}\text{C}$ (styczeń) do około 18°C (lipiec) przy średnich rocznych $7,1^{\circ}\text{C}$; długość okresu bez przymrozków wynosi ok. 160 dni. Średnie roczne sumy opadów należą do niższych w Polsce i wynoszą 500 – 550 mm. Okres wegetacyjny jest krótszy niż w zachodniej i centralnej Polsce, a jego długość wynosi ok. 210 dni. Przeważają wiatry z sektora zachodniego (zachodnie - 15%, południowo-zachodnie – 12,2% i północno – zachodnie – 10,4%), przy stosunkowo małym udziale wiatrów wschodnich (6,3%) i północno – wschodnich (5,8%).

Mikroklimat obszaru objętego planem miejscowym nie odbiega od warunków opisanych powyżej.

Jakość powietrza

Na obszarze objętym planem miejscowym głównym czynnikiem decydującym o jakości powietrza jest bezpośrednie sąsiedztwo drogi krajowej nr 2, po której odbywa się międzynarodowy ruch samochodowy.

Zanieczyszczenie powietrza na terenach wiejskich podlegających urbanizacji wywołane jest nie tylko bezpośrednią emisją zanieczyszczeń do atmosfery np. poprzez spalanie w piecach węgla lub zanieczyszczenia komunikacyjne, ale także, pośrednio poprzez zasklepianie gleb. W okresie letnim, przy gęstej zabudowie, mieszkańcy osiedli wyraźnie odczuwają dyskomfort związany z wyższymi temperaturami powietrza, w porównaniu z terenami, gdzie powierzchnia biologicznie czynna zajmuje dużą powierzchnię. Gleby te i związana z nimi różnorodna gatunkowo roślinność mają zdolność akumulowania ciepła łagodząc ekstrema termiczne osiedli.

Gmina Siedlce należą do strefy mazowieckiej Pl.14.00.b.41 dla celów oceny jakości powietrza pod kątem zawartości ozonu oraz do strefy siedlecko-mińskiej Pl.14.17.z.05 dla celów oceny jakości powietrza pod kątem zawartości dwutlenku siarki, dwutlenku azotu, tlenku azotu, tlenku węgla i benzenu, pyłu zawieszonego PM10 oraz zawartego w tym pyłu ołowiu, arsenu, kadmu, niklu i benzo(a)pirenu.

Ze względu na kryteria dla ochrony zdrowia i kryteria dla ochrony roślin dla wszystkich substancji ocenianych strefy zalicza się odpowiednio do jednej z poniższych klas.

- ☐ klasa A – stężenia zanieczyszczeń na terenie strefy nie przekraczają odpowiednio poziomów dopuszczalnych, poziomów docelowych, poziomów celów długoterminowych;
- ☐ klasa B – stężenia zanieczyszczeń na terenie strefy przekraczają poziomy dopuszczalny, lecz nie przekraczają poziomów dopuszczalnych powiększonych o margines tolerancji;
- ☐ klasa C – stężenia zanieczyszczeń na terenie strefy przekraczają poziomy dopuszczalny powiększony o margines tolerancji, a w przypadku gdy margines tolerancji nie jest określony – poziomy dopuszczalny, poziomy docelowy, poziomy celów długoterminowych.

Zaliczenie strefy do określonej klasy dokonuje się na podstawie stężeń zanieczyszczeń występujących na jej obszarze i wiąże się z wymaganiami dotyczącymi działań na rzecz poprawy jakości powietrza lub na rzecz utrzymania tej jakości.

Poziomy stężenie benzo(a)pirenu oznaczane w pyłe PM10 w województwie mazowieckim były bardzo wysokie, cały obszar województwa (18 stref) został zaliczony do klasy C.


Klimat akustyczny

Hałas komunikacyjny jest jednym z głównych źródeł hałasu na terenie gminy i to on ma decydujący wpływ na klimat akustyczny. Klimat akustyczny zależy głównie od parametrów akustycznych pojazdów, struktury ruchu (udział samochodów ciężkich ogólnym strumieniu pojazdów), natężenia ruchu, stanu dróg oraz nawierzchni, geometrii układu komunikacyjnego a także od bliskości zabudowy. analizowany obszar, w związku z położeniem przy drodze wojewódzkiej nr 63 i w niedalekiej odległości od drogi krajowej nr 2 narażony jest na podwyższony poziom hałasu.

Klimat akustyczny jest niekorzystny dla ludzi zamieszkujących na terenach położonych w bezpośrednim sąsiedztwie tras komunikacyjnych. Głównym źródłem hałasu dla obszarów objętych MPZP, ze względu na wzrastające natężenie ruchu jest DW 63.

PROGNOZA ODDZIAŁYWANIA NA ŚRODOWISKO

USTALEŃ PROJEKTU MIEJSCOWEGO PLANU ZAGOSPODAROWANIA PRZESTRZENNEGO DLA DZIAŁEK
EWIDENCYJNYCH NR 324, 1323/4, 1325/4, 328/2, 1325/1, 1325/2 1325/3, 1323/1, 1102/3 i 1102/5, WE WSI UJRZANÓW
W GMINIE SIEDLCE

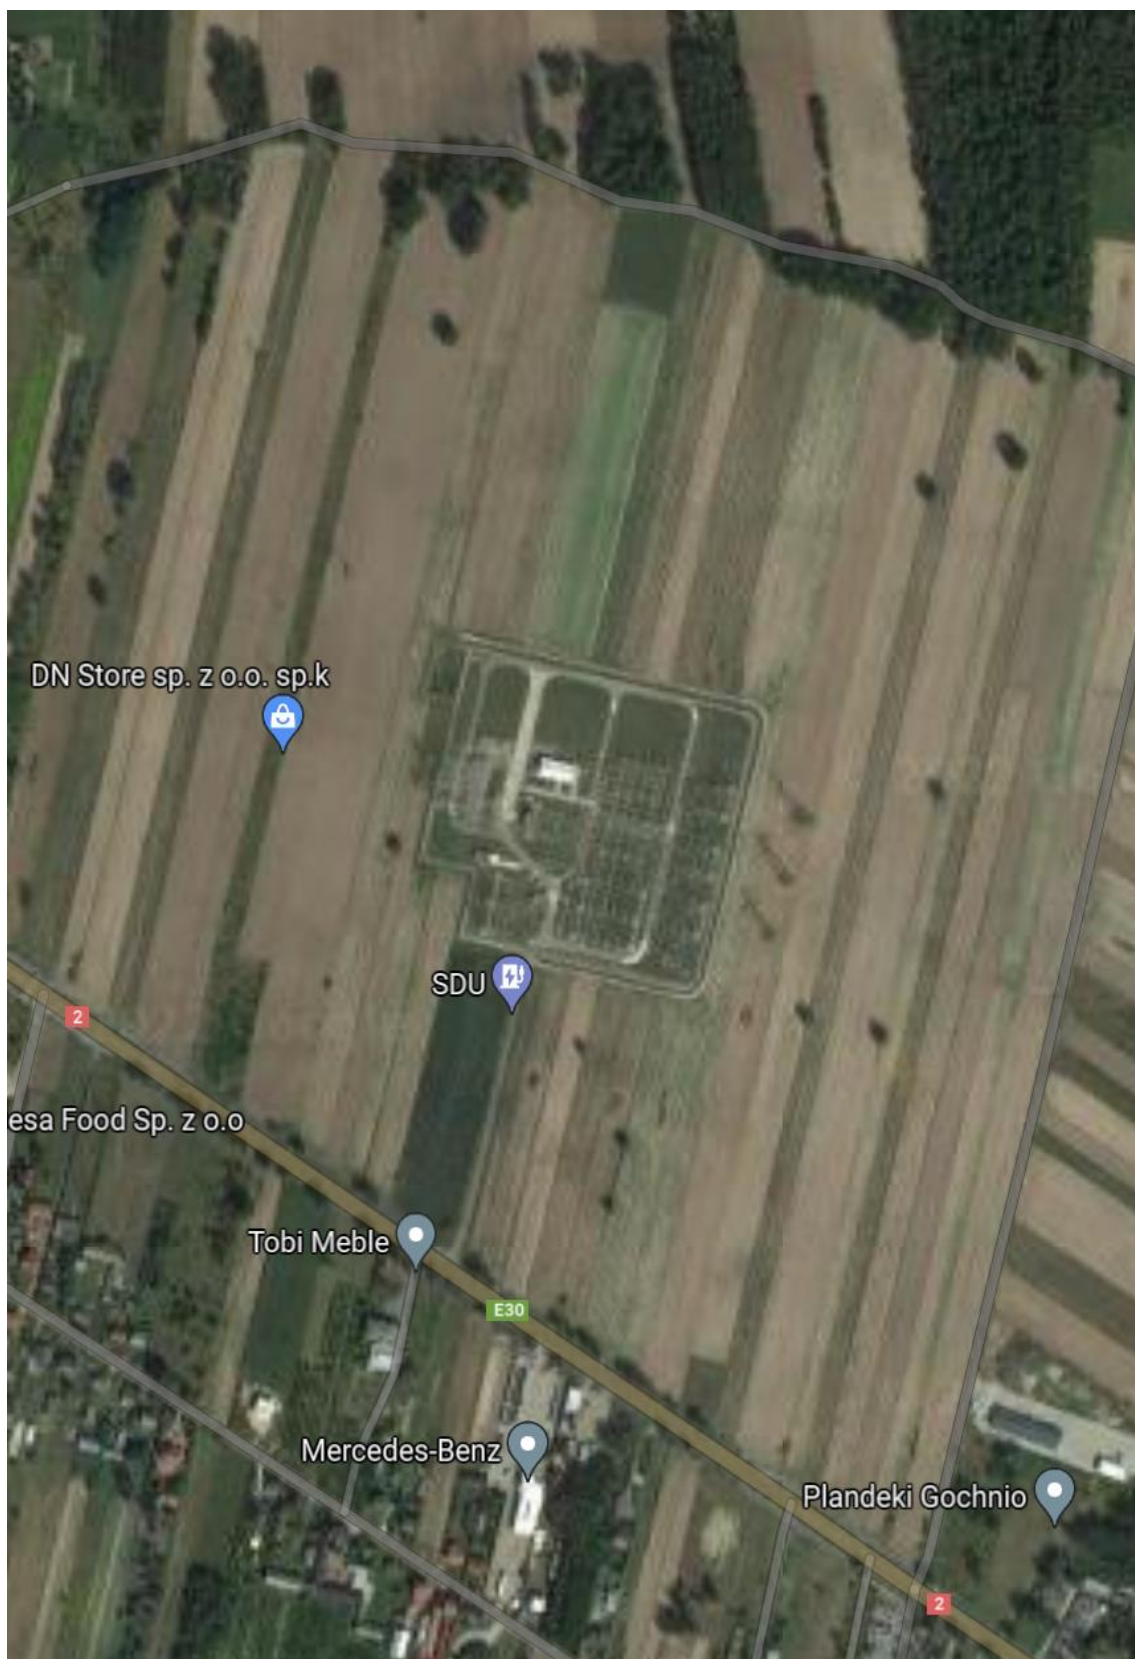

Ryc. 2 Rejon opracowania planu miejscowego

Źródło: www.geoportal.gov.pl

PROGNOZA ODDZIAŁYWANIA NA ŚRODOWISKO

USTALEŃ PROJEKTU MIEJSCOWEGO PLANU ZAGOSPODAROWANIA PRZESTRZENNEGO DLA DZIAŁEK
EWIDENCYJNYCH NR 324, 1323/4, 1325/4, 328/2, 1325/1, 1325/2 1325/3, 1323/1, 1102/3 i 1102/5, WE WSI UJRZANÓW
W GMINIE SIEDLCE

Pola elektromagnetyczne

Promieniowanie niejonizujące występuje w ograniczonym zakresie. Jego źródłami są sieć energetyczna wysokiego napięcia oraz nadajniki sieci GSM. Powodują one wzrost poziomu tła promieniowania elektromagnetycznego w środowisku, nie stanowią jednak istotnego zagrożenia dla środowiska i ludności.

Promieniowanie elektromagnetyczne na terenie MPZP związane jest z położeniem w bliskim sąsiedztwie systemowej stacji elektroenergetycznej Siedlce-Ujrzanów. Stąd na fragmencie obszaru objętego planem miejscowym wskazano strefę w której ustalono zakaz lokalizacji stacji benzynowych, centrów handlowych, obiektów sportowych, wielostanowiskowych parkingów, obiektów, na których mogą być realizowane imprezy o charakterze masowym, inwestycji określonych w Planie Zarządzania Kryzysowego, jako obiekty o podwyższonym ryzyku pożarowym oraz zabudowy chronionej t.j. szpitali i domów pomocy społecznej, zabudowy związanej ze stałym lub czasowym pobytem dzieci i młodzieży, zabudowy rekreacyjno-wypoczynkowej.

Przez teren objęty projektem planu, przebiega linia średniego napięcia. Nie funkcjonuje żaden maszt GSM.

Flora

Obszar objęty planem miejscowym jeszcze nie jest wykorzystywany rolniczo. Na obszarze objętym planem miejscowych rośliny chronione nie występują. Porasta go głównie roślinność ruderalna.

Fauna

W trakcie wizji terenowej na obszarze objętym planem miejscowym nie stwierdzono występowania gatunków zwierząt podlegających prawnej ochronie.

System przyrodniczy gminy

Znaczna część terenu gminy położona jest w obszarze węzłowym 13K (Obszar Siedlecki) – wyznaczonym w ramach Krajowej Sieci Ekologicznej ECONET-PL. Obszar ten obejmuje źródłowe odcinki rzek, spływających w trzech kierunkach: Liwca i Kostrzynia – na północ, Krzny – na wschód i Świdra – na zachód (węzeł hydrograficzny).

Siedlecko – Węgrowski Obszar Chronionego Krajobrazu, przez który przebiega ciąg ekologiczny doliny Liwca odgrywa istotną rolę w tworzeniu ciągłości korytarzy ekologicznych o znaczeniu krajowym i międzynarodowym. Dzieje się tak ponieważ z jednej strony, poprzez dolinę Liwca łączy się on z Nadbużańskim Parkiem Krajobrazowym, którego osią jest Bug – ciąg ekologiczny o znaczeniu międzynarodowym, z drugiej zaś poprzez dolinę Kostrzynia (dopływ Liwca) stanowi ciąg krajowy i łączy się z Mińskim Obszarem Chronionego Krajobrazu.

Planowane utworzenie Obszaru Chronionego Krajobrazu obejmującego rozległe Obniżenie Węgrowskie z rzeką Kostrzyną, przyczyni się w dalszej kolejności do stworzenia ciągłości w ekologicznym systemie obszarów chronionych (połączenia Siedlecko – Węgrowskiego OChK, Mińskiego OChK i Łukowskiego OChK), co znacznie poprawi funkcjonowanie środowiska biotycznego.

Dolina Liwca znajduje się także w przyrodniczym systemie informacyjnym o ostojach przyrodniczych CORINE – biotopes4 (COoRdination of INformation on the Enviroment), obejmującym obszary, których ochrona jest istotna dla zachowania dziedzictwa przyrodniczego Europy. Powierzchnia ostoi wynosi 18 154 ha.

„Dolina Liwca” pod względem typu jest ostoją przyrody „W, M, T, L”, tzn. kolejno: wód śródlądowych stojących i płynących, muraw i łąk, terenów podmokłych (torfowisk, bagien i roślinności brzegów wód śródlądowych) oraz lasów. Obszar ten został włączony do bazy danych CORINE ze względu na obecność gatunków ryb i ptaków (w tym kolonii bociana białego), umieszczonych na listach CORINE.

Powiązania wewnętrzne terenu związane są z siecią hydrologiczną. Rzeka Muchawka stanowiąca wschodnią granicę obszaru opracowania jest lokalnym korytarzem ekologicznym, łączącym tereny powiatu siedleckiego z regionalnym korytarzem ekologicznym doliny Liwca. Obszar opracowania włącza się w ten system poprzez sieć drobnych cieków wodnych będących dopływami Muchówki oraz przyległych do nich terenów występowania gleb organicznych i lasów.

Obszar objęty planem miejscowym znajduje się poza ustawowymi formami ochrony przyrody.

Walory krajobrazowe

Krajobraz gminy Siedlce można podzielić na krajobraz terenów otwartych i krajobraz terenów zainwestowanych. Teren gminy charakteryzuje się wysokimi walorami krajobrazowymi, głównie ze względu na występowanie lasów i zbiorników wodnych. Krajobraz rolniczy przeplata się tutaj z krajobrazem leśnym.

PROGNOZA ODDZIAŁYWANIA NA ŚRODOWISKO

USTALEŃ PROJEKTU MIEJSCOWEGO PLANU ZAGOSPODAROWANIA PRZESTRZENNEGO DLA DZIAŁEK
EWIDENCYJNYCH NR 324, 1323/4, 1325/4, 328/2, 1325/1, 1325/2 1325/3, 1323/1, 1102/3 i 1102/5, WE WSI UJRZANÓW
W GMINIE SIEDLCE

Teren objęty planem miejscowym jest częściowo zainwestowany. Na obszarze nr 1 znajduje się serwis samochodów ciężarowych. Obszar nr 2 położony jest w pobliżu stacji systemowej Siedlce-Ujrzanów, jest póki co wolny od zabudowy. W otoczeniu, szczególnie obszaru 2 Dominuje kierunek zmian w zagospodarowaniu, o charakterze nie mieszkaniowym. W niedalekim sąsiedztwie budowany będzie węzeł autostrady A2, który zmieni charakter tego terenu.

Stan środowiska ludzi

Na obszarze objętym planem miejscowym nie jest realizowana funkcja mieszkaniowa i zgodnie z zapisami planu miejscowego nie można realizować inwestycji o tym charakterze. W bezpośrednim otoczeniu obszaru 1 znajdują się zabudowania mieszkaniowe. Obecnie na obszarze 1 realizowane są usługi – serwis samochodów Mercedes. Rozwój inwestycji ma być realizowany na obszarze 2, gdzie funkcja mieszkaniowa nie występuje. Najbliżej obszaru 2 domostwa znajdują się w odległości ponad 300 m. Wobec sąsiedztwa systemowej stacji elektroenergetycznej Siedlce-Ujrzanów funkcja mieszkaniowa po północno-wschodniej stronie drogi nie będzie realizowana.

Oddziaływanie konkretnych inwestycji produkcyjnych, usługowych lub magazynowych, które powstać mogą na tym obszarze regulowane jest przepisami odrębnymi, normami i standardami.

Na części obszaru objętego planem wprowadzono ograniczenia w związku z sąsiedztwem systemowej stacji elektroenergetycznej Siedlce-Ujrzanów. W strefie tej wprowadzono zakaz lokalizacji stacji benzynowych, centrów handlowych, obiektów sportowych, wielostanowiskowych parkingów, obiektów, na których mogą być realizowane imprezy o charakterze masowym, inwestycji określonych w Planie Zarządzania Kryzysowego, jako obiekty o podwyższonym ryzyku pożarowym oraz zabudowy chronionej t.j. szpitali i domów pomocy społecznej, zabudowy związanej ze stałym lub czasowym pobytem dzieci i młodzieży, zabudowy rekreacyjno-wypoczynkowej.

4.2. Ochrona przyrody

Obszar objęty planem miejscowym znajduje w całości poza zasięgiem form ochrony przyrody i korytarzy ekologicznych.

Ochrona gatunkowa roślin i zwierząt

Na terenie objętym mpzp nie stwierdzono występowania gatunków chronionych.

4.3. Obszary i obiekty chronione na podstawie innych przepisów

Obszary i obiekty chronione na podstawie przepisów o ochronie zabytków

Na terenie objętym planem nie występują obiekty wpisane do gminnej ewidencji zabytków, rejestru zabytków. Nie ma także stanowisk archeologicznych.

Obszary chronione na podstawie przepisów o ochronie gruntów rolnych i leśnych

Na terenie objętym miejscowym planem zagospodarowania przestrzennego nie występują grunty rolne podlegające ochronie.

Proponowane formy ochrony

W planie miejscowym nie proponuje się żadnych nowych form ochrony przyrody.

PROGNOZA ODDZIAŁYWANIA NA ŚRODOWISKO

USTALEŃ PROJEKTU MIEJSCOWEGO PLANU ZAGOSPODAROWANIA PRZESTRZENNEGO DLA DZIAŁEK
EWIDENCYJNYCH NR 324, 1323/4, 1325/4, 328/2, 1325/1, 1325/2 1325/3, 1323/1, 1102/3 i 1102/5, WE WSI UJRZANÓW
W GMINIE SIEDLCE

4.4. Problemy ochrony środowiska w szczególności dotyczące obszarów podlegających ochronie na podstawie ustawy o ochronie przyrody

Obszar objęty planem miejscowym znajduje się poza zasięgiem form ochrony przyrody i korytarzy ekologicznych. Teren ten silnie urbanizuje się, presja inwestycyjna wzrośnie po oddaniu do użytkowania budowanej w pobliżu autostrady A2 wraz z węzłem Swoboda.

4.5. Ocena środowiska gminy i obszaru objętego planem

Zmiany w środowisku przyrodniczym gminy Siedlce są następstwem kilkuset lat użytkowania tego terenu przez człowieka. W jego wyniku powstała sieć osiedli połączonych siecią dróg. Proces ten początkowo nie był intensywny, jednak na przestrzeni ostatnich kilkudziesięciu lat, doszło do jego intensyfikacji w wyniku wzrostu antropopresji. Najbardziej zagrożonymi terenami są grunty orne w pobliżu zwartej zabudowy, na które wkracza rozproszona zabudowa.

Na terenie gminy Siedlce, dominuje krajobraz wiejski, stopniowo jednak wypierany przez rozlewającą się zabudowę miasta Siedlce. Zmiany te zachodzą najsilniej w rejonach przygranicznych z miastem oraz wzdłuż ważniejszych ciągów komunikacyjnych, co można zaobserwować w bliższym i dalszym sąsiedztwie obszaru objętego planem miejscowym. Dotychczasowe użytkowanie i zagospodarowanie terenu są zgodne z cechami i uwarunkowaniami przyrodniczymi, a charakter i intensywność zmian zachodzących w środowisku nie oddziaływały destrukcyjnie na jego stan.

Do obszarów kolizji zagospodarowania i warunków środowiskowych zaliczyć należy zabudowę powstałą na gruntach wysokich klas bonitacyjnych oraz w ciągu lokalnych korytarzy ekologicznych. Obszary te występują poza terenami objętym planem miejscowym.

Rozproszona zabudowa również nie sprzyja zachowaniu walorów przyrodniczych ze względu na fragmentaryzację i rozdrabnianie siedlisk.

Obszar objęty planem jest dotychczas niezagospodarowany, choć w jego otoczeniu znajduje się zabudowa, głównie o charakterze produkcyjnym i usługowym oraz częściowo mieszkaniowym. Stąd jego walory przyrodnicze, jak i samego otoczenia są niewielkie. Rejon ten ulega silnemu i stałemu przekształceniu – urbanizacji.

5. CELE OCHRONY ŚRODOWISKA NA SZCZEBLU MIĘDZYNARODOWYM, WSPÓLNOTOWYM I KRAJOWYM

Ochrona środowiska na szczeblu międzynarodowym i wspólnotowym realizowana jest w Polsce poprzez ustawy i rozporządzenia. Za jeden z najważniejszych spośród nich należy uznać ustawę z dnia 3 października 2008 r. o udostępnianiu informacji o środowisku i jego ochronie, udziale społeczeństwa w ochronie środowiska oraz o ocenach oddziaływania na środowisko, na podstawie której sporządzona została niniejsza prognoza. Należy mieć na uwadze, że ustawa w/w jest częściowo wynikiem ustaleń na szczeblu międzynarodowym. Konwencja o Różnorodności Biologicznej sporządzona w Rio de Janeiro w dniu 5 czerwca 1992 r. w Artykule 14 wprowadza odpowiednie procedury wymagające wykonania oceny oddziaływania na środowisko projektów, które mogą mieć znaczenie dla różnorodności biologicznej.

Najważniejszymi ustaleniami w zakresie ochrony środowiska na szczeblu państw członkowskich są dyrektywy, wśród których jako najważniejsze należy wymienić:

- dyrektywę Rady 79/40/EWG z dnia 2 kwietnia 1979 r. w sprawie ochrony dzikich ptaków ze zmianami (Dyrektywa Ptasia);
- dyrektywę Rady 92/43/EWG z dnia 21 maja 1992 r. w sprawie ochrony siedlisk przyrodniczych oraz dzikiej fauny i flory (Dyrektywa Siedliskowa).

Obie dyrektywy są podstawą prawną tworzenia sieci NATURA 2000, której celem jest zachowanie zagrożonych wyginięciem siedlisk przyrodniczych oraz gatunków roślin i zwierząt w skali Europy.

Oprócz w/w aktów prawnych na uwagę zasługują także:

- dyrektywa Parlamentu Europejskiego i Rady nr 2001/42/WE z dnia 27 czerwca 2001 r. w sprawie oceny wpływu niektórych planów i programów na środowisko (dalej: dyrektywa SOOŚ);

PROGNOZA ODDZIAŁYWANIA NA ŚRODOWISKO

USTALEŃ PROJEKTU MIEJSCOWEGO PLANU ZAGOSPODAROWANIA PRZESTRZENNEGO DLA DZIAŁEK
EWIDENCYJNYCH NR 324, 1323/4, 1325/4, 328/2, 1325/1, 1325/2 1325/3, 1323/1, 1102/3 i 1102/5, WE WSI UJRZANÓW
W GMINIE SIEDLCE

- dyrektywa Rady nr 85/337/EWG z dnia 27 czerwca 1985 r. w sprawie oceny skutków wywieranych przez niektóre przedsięwzięcia publiczne i prywatne na środowisko naturalne (dalej: dyrektywa OOS).

Celem Dyrektywy nr 2001/42/WE „...jest zapewnienie wysokiego poziomu ochrony środowiska i przyczynienie się do uwzględniania aspektów środowiskowych w przygotowaniu i przyjmowaniu planów i programów w celu wspierania stałego rozwoju, poprzez zapewnienie, że zgodnie z niniejszą dyrektywą dokonywana jest ocena wpływu na środowisko niektórych planów i programów, które potencjalnie mogą powodować znaczący wpływ na środowisko”. Dyrektywa nr 85/337/EWG dotyczy oceny wpływu wywieranego przez niektóre przedsięwzięcia publiczne i prywatne na środowisko.

Z powyższego wynika, że cele ochrony środowiska na szczeblu międzynarodowym, międzyczłonkowskim i krajowym zostały przynajmniej częściowo uwzględnione w projekcie miejscowego planu zagospodarowania przestrzennego dla działek ewidencyjnych nr 324, 1323/4, 1325/4, 328/2, 1325/1, 1325/2 1325/3, 1323/1, 1102/3 i 1102/5, we wsi Ujrzanów, w gminie Siedlce, dla której sporządzona została niniejsza prognoza. Uwidacznia się to przede wszystkim w próbie zapisania jak najbardziej racjonalnych zasad kształtowania urbanizującej się przestrzeni objętej planem.

Realizacją ustaleń w zakresie ochrony środowiska na szczeblu międzynarodowym, wspólnotowym i krajowym są:

- powołanie obszaru specjalnej ochrony – obszar Natura 2000 „Dolina Liwca”;
- powołanie specjalnego obszaru ochrony – obszary Natura 2000 „Ostoja Nadliwicka” oraz „Gołobórz”
- powołanie Siedlecko-Węgrowskiego Obszaru Chronionego Krajobrazu;
- powołanie rezerwatu florystyczno – krajobrazowy „Gołobórz”.

Obszar objęty planem położony jest poza ww. formami ochrony przyrody.

6. POTENCJALNE ZMIANY STANU ŚRODOWISKA W PRZYPADKU BRAKU REALIZACJI PROJEKTOWANEGO DOKUMENTU

W przypadku braku realizacji przedstawionego do oceny projektu miejscowego planu zagospodarowania przestrzennego, dalsza polityka przestrzenna gminy prowadzona będzie w oparciu o aktualnie obowiązujące miejscowe plany zagospodarowania przestrzennego gminy Siedlce dla wsi Ujrzanów przyjęte:

- uchwałą nr XXXI/309/2005 Rady Gminy Siedlce z dnia 30 czerwca 2005 roku w sprawie uchwalenia miejscowego planu zagospodarowania przestrzennego dla miejscowości Grabianów, Białki, Ujrzanów, Joachimów. Obszar 1 przeznaczony jest w nim na funkcje mieszkaniową jednorodziną i mieszkaniową zagrodową (MM), z dopuszczeniem usług. Części obszaru 2 przeznaczone są w nim na funkcje rolniczą, leśną i autostradę (obecnie w innym przebiegu)
- Część obszaru 2, w tzw. strefie podejść dla linii 110 kV objęta jest planem przyjętym uchwałą nr XII/71/2015 Rady Gminy Siedlce z dnia 30 lipca 2015 roku w sprawie uchwalenia miejscowego planu zagospodarowania przestrzennego dla części obrębu geodezyjnego Ujrzanów w kierunku zachodnim od stacji elektroenergetycznej 400/110 kV, który przewiduje na tym obszarze tereny rolnicze.


Projektowany dokument zmienia zakres prowadzonej działalności, wyłącznie na obszarze 2, przy jednoczesnym zachowaniu wszelkich ograniczeń wynikających z uwarunkowań środowiskowych i społecznych.

Brak realizacji projektowanego dokumentu pozostanie bez wpływu na obecny sposób zagospodarowania, ale częściowo ograniczy realizację zaplanowanych przez właścicieli inwestycji.


Jednocześnie stwierdzić należy, że obowiązujący plan miejscowy, uchwalony w 2005 r. wymaga aktualizacji i dostosowania jego zapisów do zmian, które zaszły w przestrzeni.

PROGNOZA ODDZIAŁYWANIA NA ŚRODOWISKO

USTALEŃ PROJEKTU MIEJSCOWEGO PLANU ZAGOSPODAROWANIA PRZESTRZENNEGO DLA DZIAŁEK
EWIDENCYJNYCH NR 324, 1323/4, 1325/4, 328/2, 1325/1, 1325/2 1325/3, 1323/1, 1102/3 i 1102/5, WE WSI UJRZANÓW
W GMINIE SIEDLCE

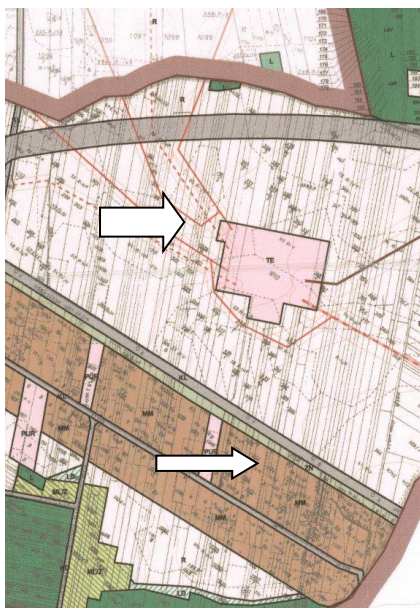

Ryc. 3. Obszar objęty planem miejscowym z 2005 r.

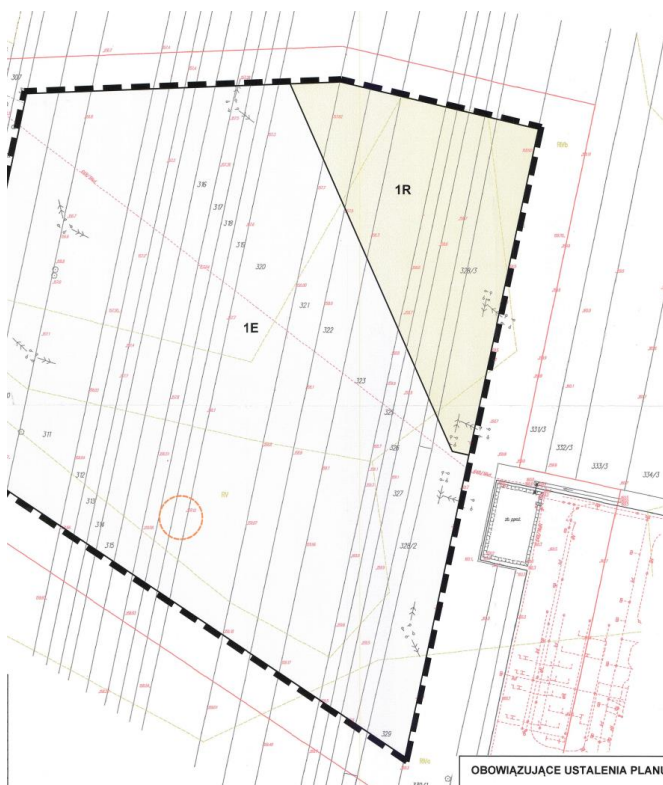

Ryc. 4. Obszar objęty planem miejscowym z 2015 r.

PROGNOZA ODDZIAŁYWANIA NA ŚRODOWISKO

USTALEŃ PROJEKTU MIEJSCOWEGO PLANU ZAGOSPODAROWANIA PRZESTRZENNEGO DLA DZIAŁEK
EWIDENCYJNYCH NR 324, 1323/4, 1325/4, 328/2, 1325/1, 1325/2 1325/3, 1323/1, 1102/3 i 1102/5, WE WSI UJRZANÓW
W GMINIE SIEDLCE

7. ANALIZA I OCENA WPLYWU NA ŚRODOWISKO MIEJSCOWEGO PLANU ZAGOSPODAROWANIA PRZESTRZENNEGO

Faktyczne oddziaływanie na środowisko będzie uzależnione od stopnia wdrażania w życie zapisów zawartych w projekcie miejscowego planu zagospodarowania przestrzennego, a więc od wprowadzania nowych funkcji terenu. Jednak ze względu na małą powierzchnię objętą planem oddziaływanie to będzie minimalne, choć miejscowe zmiany będą radykalne. Na badanych terenach, na obszarze 1 planuje się utrzymanie obecnego sposobu zagospodarowania – serwis samochodów Mercedesa, a na obszarze 2 rozwój bazy samochodowej Mercedesa o auta dostawcze, ich sprzedaż i serwis. Dodatkowo planowany jest rozwój funkcji produkcyjnych, magazynowych i składowych, które ze względu na charakter działalności nie będą uciążliwe. Prognozuje się jednak, że wpływ na środowisko obszaru objętego planem będzie wpisywał się w charakter zmian, jakie zajdą na tym obszarze po oddaniu do użytkowania budowanej obecnie autostrady A2 wraz z węzłem Swoboda.

7.1. Przewidywany wpływ oraz znaczące oddziaływanie na środowisko ustaleń planu

Art. 51 ust.1 pkt 2 lit. e Ustawy z dnia 3 października 2008r. o udostępnianiu informacji o środowisku i jego ochronie, udziale społeczeństwa w ochronie środowiska oraz ocenach oddziaływania na środowisko wśród ocen i analiz nakazuje określenie przewidywanego znaczącego oddziaływania na środowisko ustaleń analizowanego dokumentu (w tym przypadku mpzp), w szczególności na: różnorodność biologiczną, ludzi, zwierzęta, rośliny, wodę, powietrze, powierzchnię ziemi, krajobraz, klimat, zasoby naturalne, zabytki, dobra materialne oraz zależności między wymienionymi elementami środowiska i między oddziaływaniami na te elementy. Wpływ na wymienione komponenty środowiska zależy od sposobu zagospodarowania terenu. W analizach należy uwzględnić rodzaje oddziaływania: bezpośrednie, pośrednie, wtórne, skumulowane, krótkoterminowe, średnioterminowe, długoterminowe, stałe, chwilowe, pozytywne i negatywne.

Posługując się powyższą systematyką dokonano próby zdiagnozowania relacji pomiędzy przewidywanymi skutkami realizacji ustaleń planu a obecnym stanem poszczególnych komponentów środowiska.

Jako znaczące oddziaływanie rozumie się działania mogące pozytywnie lub negatywnie znacząco oddziaływać na stan i różnorodność siedlisk przyrodniczych, integralność powiązań przyrodniczych oraz czystość środowiska.

Ze względu na brak opracowania ujednoliconych metod ocen wpływu na środowisko ustaleń mpzp wykorzystano metodę waloryzacji bez uwzględnienia metod matematycznych, których nie można zastosować ze względu na dużą ilość zmiennych i niewiadomych wynikających z realizacji zapisów mpzp. Miejscowy plan jest dokumentem określającym ramy rodzaju zagospodarowania danego terenu, a nie przesądzającym o lokalizacji konkretnej inwestycji.

Zakres kompleksowej oceny wpływu na środowisko ustaleń mpzp określono metodą waloryzacji punktowej, przypisując terenom o różnym przeznaczeniu wielkość, wyrażoną w punktach, przewidywanego oddziaływania na poszczególne elementy środowiska przyrodniczego oraz kulturowego:

- „2” dla oddziaływania pozytywnego silnego
- „1” – dla oddziaływania pozytywnego
- „0” – dla braku oddziaływania negatywnego bądź też śladowego
- „-1” – dla oddziaływania negatywnego
- „-2” – dla oddziaływania negatywnego silnego.

Tabela nr 1 jest jedynie schematycznym uśrednieniem możliwych oddziaływań na środowisko. Wyniki analizy przedstawionej w tabeli posłużyły do zobrazowania przestrzennego oddziaływania na środowisko przedstawionego na planszy: Prognozy oddziaływania na środowisko projektu mpzp.

PROGNOZA ODDZIAŁYWANIA NA ŚRODOWISKO

USTALEŃ PROJEKTU MIEJSCOWEGO PLANU ZAGOSPODAROWANIA PRZESTRZENNEGO DLA DZIAŁEK
EWIDENCYJNYCH NR 324, 1323/4, 1325/4, 328/2, 1325/1, 1325/2 1325/3, 1323/1, 1102/3 i 1102/5, WE WSI UJRZANÓW
W GMINIE SIEDLCE

z

Tab. 1. Waloryzacja oddziaływania poszczególnych typów projektowanych terenów na poszczególne komponenty środowiska przyrodniczego.

PRZEZNACZENIE TERENU	POSZCZEGÓLNE ELEMENTY ŚRODOWISKA												suma min -24 max +24
	Różnorodność biologiczna	Ludzie	Zwierzęta	Rośliny	Wody	Powietrze	Powierzchnia ziemi	Krajobraz	Klimat	Zasoby naturalne	Zabytki	Dobra materialne	
MM→ P/U	0	0	0	-1	0	0	0	0	0	0	0	2	1
R→P/U	-2	-1	-1	-1	-1	0	0	-1	0	0	0	2	-5
E→IT-EE/P	-2	-1	0	-1	-1	0	0	0	0	0	0	2	-3

Presja na środowisko:

14 – 24 silnie pozytywna

3 – 13 silnie pozytywna

2 – -2 pozytywna brak lub znikoma

-3 – -13 negatywna

- 14 – -24 silnie negatywna

Jak wynika z powyższej analizy na terenie objętym projektem mpzp nie przewiduje się silnie negatywnego oddziaływania na środowisko oraz zdrowie ludzi. Zagospodarowanie terenów zgodnie z ustaleniami projektu mpzp może negatywnie oddziaływać na środowisko, w szczególności na te jego elementy, które wynikają z konsekwencji zasklepienia gruntu. Powyższe stwierdzenie wynika z faktu, iż przedmiotowy plan dotyczy małego obszaru, który obecnie nie jest zainwestowany, choć położony w sąsiedztwie urbanizujących się terenów i jednocześnie z dala od cennych obszarów przyrodniczych oraz od zabytków. Negatywne oddziaływanie przewiduje się na terenie przylegającym do DK 2, który przekształcony może zostać z funkcji R na tereny P/U. Obecnie obszar ten wykorzystywany jest do produkcji rolniczej. Jednak wobec sąsiedztwa systemowej stacji elektroenergetycznej zmiany jakie mogą zajść w środowisku należy ocenić pozytywnie z gospodarczego punktu widzenia.

W związku z produkcyjnym i usługowym charakterem terenów sąsiednich obszaru 2, zapisanych w studium, nie przewiduje się wzrostu uciążliwości związanych z oddziaływanie inwestycji na te tereny.

W związku z utrzymaniem funkcji obszaru 1 nie przewiduje się wzrostu presji na środowisko prowadzonej na tym terenie działalności.

Zapisy planu mogą potencjalnie negatywnie wpłynąć na powierzchnie ziemi poprzez zmianę pokrycia terenu – wyrównywanie terenów oraz ich dalsze zasklepienie ze względu na niską wartość wskaźnika powierzchni biologicznie czynnej do poziomu 10%. Spowoduje to w konsekwencji szybszy spływ powierzchniowy wody oraz ograniczy jej infiltrację do minimum. Zmiany te będą długoterminowe i stałe.

Zapisy planu wpłyną pozytywnie na ludzi oraz dobra materialne. Powstaną nowe miejsca pracy oraz wzrośnie wartość działki ze względu na większą dostępność usług. Zmiany te będą długoterminowe i stałe. Na terenie objętym planem nie będzie realizowana funkcja mieszkaniowa, wobec tego nie będą występowały konflikty, których podłożem mogą być uciążliwości dla mieszkalnictwa wynikające z prowadzenia działalności. Dotyczy to zarówno obszaru objętego planem miejscowym, jak i sąsiedztwa.

W celu ochrony ludzi przed negatywnym wpływem pola elektroenergetycznego wyznaczono strefę 100 m od systemowej stacji elektroenergetycznej Siedlce-Ujrzanów, w której ustalono zakaz lokalizacji stacji benzynowych, centrów handlowych, obiektów sportowych, wielostanowiskowych parkingów, obiektów, na których mogą być realizowane imprezy o charakterze masowym, inwestycji określonych w Planie Zarządzania Kryzysowego, jako obiekty o podwyższonym ryzyku pożarowym oraz zabudowy chronionej t.j. szpitali i domów pomocy społecznej, zabudowy związanej ze stałym lub czasowym pobytem dzieci i młodzieży, zabudowy rekreacyjno-wypoczynkowej.

PROGNOZA ODDZIAŁYWANIA NA ŚRODOWISKO

USTALEŃ PROJEKTU MIEJSCOWEGO PLANU ZAGOSPODAROWANIA PRZESTRZENNEGO DLA DZIAŁEK
EWIDENCYJNYCH NR 324, 1323/4, 1325/4, 328/2, 1325/1, 1325/2 1325/3, 1323/1, 1102/3 i 1102/5, WE WSI UJRZANÓW
W GMINIE SIEDLCE

Decydującymi czynnikami wpływającymi na charakter oddziaływań (ich trwałość i natężenie), będzie m.in. stopień realizacji ustaleń mpzp oraz szczegółowe rozwiązania techniczne i technologiczne.

7.2. Wpływ ustaleń planu na ustawowe formy ochrony przyrody

Realizacja ustaleń zawartych w projekcie planu miejscowego pozostaje bez wpływu na formy ochrony przyrody.

8. ROZWIĄZANIA MAJĄCE NA CELU ZAPOBIEGANIE, OGRANICZENIE LUB KOMPENSACJĘ PRZYRODNICZĄ NEGATYWNEGO ODDZIAŁYWANIA NA ŚRODOWISKO

Nie przewiduje się znaczących negatywnych oddziaływań na cele, przedmiot ochrony i integralność obszarów Natura 2000.

W wyniku przeprowadzonych analiz stwierdzono, że na terenie objętym planem mogą powstać inwestycje negatywnie oddziałujące na środowisko, w rozumieniu przepisów odrębnych.

W projekcie miejscowego planu zagospodarowania przestrzennego dla działek ewidencyjnych nr 324, 1323/4, 1325/4, 328/2, 1325/1, 1325/2 1325/3, 1323/1, 1102/3 i 1102/5, we wsi Ujrzanów w gminie Siedlce zaproponowano szereg rozwiązań mających na celu zapobieganie i ograniczanie negatywnych oddziaływań na środowisko.

Wprowadzono następujące zapisy:

- zakazano zmiany stosunków wodnych, a zwłaszcza kierunku odpływu wód, ze szkodą dla gruntów sąsiednich,
- dla zaspokojenia potrzeb parkingowych ustalono realizowanie stanowisk postojowych na terenie działki budowlanej,
- nakazano podłączenie budynków do gminnej sieci wodociągowej,
- ustalono docelowe odprowadzenie ścieków bytowo-gospodarczych do sieci kanalizacyjnej
- ustalono odprowadzenie wód opadowych i roztopowych z terenu P/U do gruntu, w ramach powierzchni biologicznie czynnej, w granicach działki budowlanej,
- ustalono docelowe zaopatrzenie w gaz z sieci gazowej średniego i niskiego ciśnienia lub wykorzystanie gazu płynnego,
- ustalono docelowe zasilanie w energię elektryczną z linii kablowych lub napowietrznych;
- dopuszczono uzupełnienie zasilania w energię elektryczną o energię wytworzoną z OZE;
- do celów grzewczych nakazano stosowanie wyłącznie paliwa ekologiczne i technologie czyste ekologicznie, z preferowanym wykorzystaniem energii elektrycznej, gazu ziemnego, gazu płynnego lub odnawialnych źródeł energii;
- zakazano stosowania do celów grzewczych węgla, mialu, koksu oraz olei ciężkich i przepracowanych
- nakazano segregację odpadów i lokalizowanie miejsc na odpady w sposób umożliwiający dostęp do nich z drogi publicznej lub wewnętrznego układu komunikacyjnego (położonych poza obszarem objętym planem);
- ustalono maksymalną wysokość zabudowy - 25 m,
- ustalono minimalny wskaźnik intensywności zabudowy – 0,01,
- ustalono maksymalny wskaźnik intensywności zabudowy powierzchni działki budowlanej– 2,4,
- ustalono minimalną powierzchnię czynną biologicznie – przy czym 10% powierzchni działki budowlanej.

9. ROZWIĄZANIA ALTERNATYWNE DO ZAWARTYCH W DOKUMENCIE MAJĄCE NA UWADZE CEL I PRZEDMIOT OCHRONY OBSZARU NATURA 2000

Ze względu na brak obszarów Natura 2000 na terenie objętym planem, a także w jego pobliżu w poniższym dokumencie nie przedstawiono rozwiązań alternatywnych.

10. ODDZIAŁYWANIA TRANSGRANICZNE

Realizacja ustaleń miejscowego planu zagospodarowania przestrzennego ze względu na położenie gminy w znacznej odległości od granic państwa nie spowoduje transgranicznego oddziaływania na środowisko.

PROGNOZA ODDZIAŁYWANIA NA ŚRODOWISKO

USTALEŃ PROJEKTU MIEJSCOWEGO PLANU ZAGOSPODAROWANIA PRZESTRZENNEGO DLA DZIAŁEK
EWIDENCYJNYCH NR 324, 1323/4, 1325/4, 328/2, 1325/1, 1325/2 1325/3, 1323/1, 1102/3 i 1102/5, WE WSI UJRZANÓW
W GMINIE SIEDLCE

11. PROPOZYCJE DOTYCZĄCE PRZEWIDYWANYCH METOD ANALIZY SKUTKÓW REALIZACJI POSTANOWIEŃ PROJEKTU MPZP ORAZ CZĘSTOTLIWOŚĆ JEJ PRZEPROWADZANIA

W projekcie planu miejscowego ustala się przeznaczenie terenu oraz zasady jego zagospodarowania. Efektem jego realizacji będą konkretne zmiany w obecnym zagospodarowaniu obszaru. Zmiany te odnoszą się do infrastruktury technicznej i potencjalnie nowej zabudowy. Ważne jest zatem monitorowanie zmian w zagospodarowaniu przestrzennym całej gminy Siedlce, a nie tylko tego małego obszaru objętego planem. Przepisy ustawy o planowaniu i zagospodarowaniu przestrzennym nie regulują metod analizy zapisów planów miejscowych. Jedynym narzędziem mogącym pomóc w analizie skutków realizacji i postanowień planu miejscowego jest analiza zmian w zagospodarowaniu przestrzennym gminy przeprowadzana przez wójta gminy – na podstawie art. 32 wyżej przywołanej ustawy. Analiza powinna być wykonana przynajmniej raz podczas kadencji rady gminy. Z tą samą częstotliwością wykonywana byłaby analiza skutków realizacji postanowień planu miejscowego.

12. STRESZCZENIE PROGNOZY

Projekt miejscowego planu zagospodarowania przestrzennego dla działek ewidencyjnych nr 324, 1323/4, 1325/4, 328/2, 1325/1, 1325/2 1325/3, 1323/1, 1102/3 i 1102/5, we wsi Ujrzanów w gminie Siedlce składa się z:

1. Części tekstowej,
2. Rysunków planu w skali 1:1 000,
3. Uzasadnienia.

Miejscowy plan został opracowany dla obszaru, dla którego polityka przestrzenna przewiduje kilka funkcji, stąd w studium jest wskazany jako tereny rozwoju wielofunkcyjnej zabudowy produkcyjno-usługowej, teren lasów oraz teren korytarza podejść dla linii elektroenergetycznych na terenach produkcyjno-usługowych. Mppz ustala dla całego obszaru objętego planem następujące funkcje, które odpowiadają ustaleniom studium:

1. P/U – teren zabudowy usługowej, tereny obiektów produkcyjnych, składów i magazynów.
2. IT-EE/P – teren strefy napowietrznych linii elektroenergetycznych wysokiego napięcia oraz teren składów
3. ZL – teren lasów

Powierzchnia obszaru objętego planem wynosi około 6,3 ha.

Miejscowy plan zagospodarowania przestrzennego zawiera szczegółowe ustalenia dotyczące:

- zasad ochrony i kształtowania ładu przestrzennego oraz kształtowania zabudowy;
- zasad ochrony środowiska i krajobrazu kulturowego;
- układu komunikacyjnego i zasad obsługi komunikacyjnej;
- zasad modernizacji, rozbudowy i budowy systemów infrastruktury technicznej;

Obszar objęty planem znajduje się poza zasięgiem form ochrony przyrody i korytarzy ekologicznych.

W planie miejscowym nie proponuje się utworzenia nowych form ochrony przyrody.

Problemy ochrony środowiska na obszarze objętym planem mogą być związane z dopuszczeniem dużego udziału powierzchni terenów zasklepionych oraz spływem wód powierzchniowych.

Planowane użytkowanie i zagospodarowanie terenu objętego planem jest zgodne z cechami i uwarunkowaniami przyrodniczymi, a charakter i intensywność zmian zachodzących w środowisku nie będą oddziaływały destrukcyjnie na jego stan.

Projekt mpzp pozostaje bez wpływu na obszary Natura 2000.

PROGNOZA ODDZIAŁYWANIA NA ŚRODOWISKO

USTALEŃ PROJEKTU MIEJSCOWEGO PLANU ZAGOSPODAROWANIA PRZESTRZENNEGO DLA DZIAŁEK
EWIDENCYJNYCH NR 324, 1323/4, 1325/4, 328/2, 1325/1, 1325/2 1325/3, 1323/1, 1102/3 i 1102/5, WE WSI UJRZANÓW
W GMINIE SIEDLCE

W przypadku braku realizacji przedstawionego do oceny projektu miejscowego planu zagospodarowania przestrzennego, dalsza polityka przestrzenna gminy prowadzona będzie w oparciu o aktualnie obowiązujące miejscowe plany zagospodarowania przestrzennego gminy Siedlce dla wsi Ujrzanów przyjęte:

- uchwałą nr XXXI/309/2005 Rady Gminy Siedlce z dnia 30 czerwca 2005 roku w sprawie uchwalenia miejscowego planu zagospodarowania przestrzennego dla miejscowości Grabianów, Białki, Ujrzanów, Joachimów. Obszar 1 przeznaczony jest w nim na funkcje mieszkaniową jednorodzinną i mieszkaniową zagrodową (MM), z dopuszczeniem usług. Części obszaru 2 przeznaczone są w nim na funkcje rolniczą, leśną i autostradę (obecnie w innym przebiegu)
- Część obszaru 2, w tzw. strefie podejść dla linii 110 kV objęta jest planem przyjętym uchwałą nr XII/71/2015 Rady Gminy Siedlce z dnia 30 lipca 2015 roku w sprawie uchwalenia miejscowego planu zagospodarowania przestrzennego dla części obrębu geodezyjnego Ujrzanów w kierunku zachodnim od stacji elektroenergetycznej 400/110 kV, który przewiduje na tym obszarze tereny rolnicze.

Brak wdrożenia ustaleń projektu planu nie spowoduje zaburzenia zasobów biotycznych i abiotycznych środowiska oraz pogorszenia się klimatu akustycznego, ze względu na niewielką powierzchnię tego obszaru.

Skutki dla środowiska, jakie będą wynikały z realizacji ustaleń projektu mpzp zależeć będą od wielu czynników m.in. od rodzaju inwestycji (sposobu zagospodarowania) jaka powstanie na obszarze wskazanym jako tereny usługowo-produkcyjne.

W wyniku przeprowadzonych analiz stwierdzono, że na terenie objętym planem, zgodnie z jego zapisami, mogą powstać inwestycje negatywnie oddziałujące na środowisko, w rozumieniu przepisów odrębnych. Jednak wskazać należy, że oddziaływanie na środowisko planowanych inwestycji nie będzie obejmować przedsięwzięć zaliczanych do tzw. 1 grupy.

Decydującymi czynnikami wpływającymi na charakter oddziaływań (ich trwałość i natężenie), będzie m.in. stopień realizacji ustaleń mpzp oraz szczegółowe rozwiązania techniczne i technologiczne.

Projekt miejscowego planu zagospodarowania przestrzennego dla działek ewidencyjnych nr 324, 1323/4, 1325/4, 328/2, 1325/1, 1325/2 1325/3, 1323/1, 1102/3 i 1102/5, we wsi Ujrzanów, w gminie Siedlce nie będzie miał wpływu na formy ochrony przyrody.

W wyniku przeprowadzonych analiz stwierdzono, że na terenie przedmiotowego mpzp znaczące negatywne oddziaływanie planu nie będzie występować. Nie przewiduje się również znaczących negatywnych oddziaływań na cele, przedmiot ochrony i integralność obszarów Natura 2000.

W projekcie miejscowego planu zagospodarowania przestrzennego dla działek ewidencyjnych nr 324, 1323/4, 1325/4, 328/2, 1325/1, 1325/2 1325/3, 1323/1, 1102/3 i 1102/5, we wsi Ujrzanów, w gminie Siedlce zaproponowano rozwiązania mające na celu zapobieganie i ograniczanie negatywnych oddziaływań na środowisko.

Ze względu na brak obszarów Natura 2000 na terenie gminy, a także w bezpośrednim jej pobliżu w poniższym dokumencie nie przedstawiono rozwiązań alternatywnych.

Realizacja zapisów mpzp ze względu na położenie gminy w znacznej odległości od granic państwa nie spowoduje transgranicznego oddziaływania na środowisko.

PROGNOZA ODDZIAŁYWANIA NA ŚRODOWISKO

USTALEŃ PROJEKTU MIEJSCOWEGO PLANU ZAGOSPODAROWANIA PRZESTRZENNEGO DLA DZIAŁEK
EWIDENCYJNYCH NR 324, 1323/4, 1325/4, 328/2, 1325/1, 1325/2 1325/3, 1323/1, 1102/3 i 1102/5, WE WSI UJRZANÓW
W GMINIE SIEDLCE

OŚWIADCZENIE

Zgodnie z art. 51 ust. 2 pkt 1 lit. f oraz art. 74a ust. 2 i 3 ustawy z dnia 3 października 2008 roku o udostępnieniu informacji o środowisku i jego ochronie, udziale społeczeństwa w ochronie środowiska oraz o ocenach oddziaływania na środowisko oświadczam, iż jestem autorem Prognozy oddziaływania na środowisko dla projektu miejscowego planu zagospodarowania przestrzennego dla działek ewidencyjnych nr 324, 1323/4, 1325/4, 328/2, 1325/1, 1325/2 1325/3, 1323/1, 1102/3 i 1102/5, we wsi Ujrzanów w gminie Siedlce. Ukończyłem, w rozumieniu przepisów o szkolnictwie wyższym, jednolite studia magisterskie o kierunku związanym z kształceniem w obszarze nauk przyrodniczych z dziedziny nauk o Ziemi. Jestem świadomy odpowiedzialności karnej za złożenie fałszywego oświadczenia.

