


RZUT DACHU

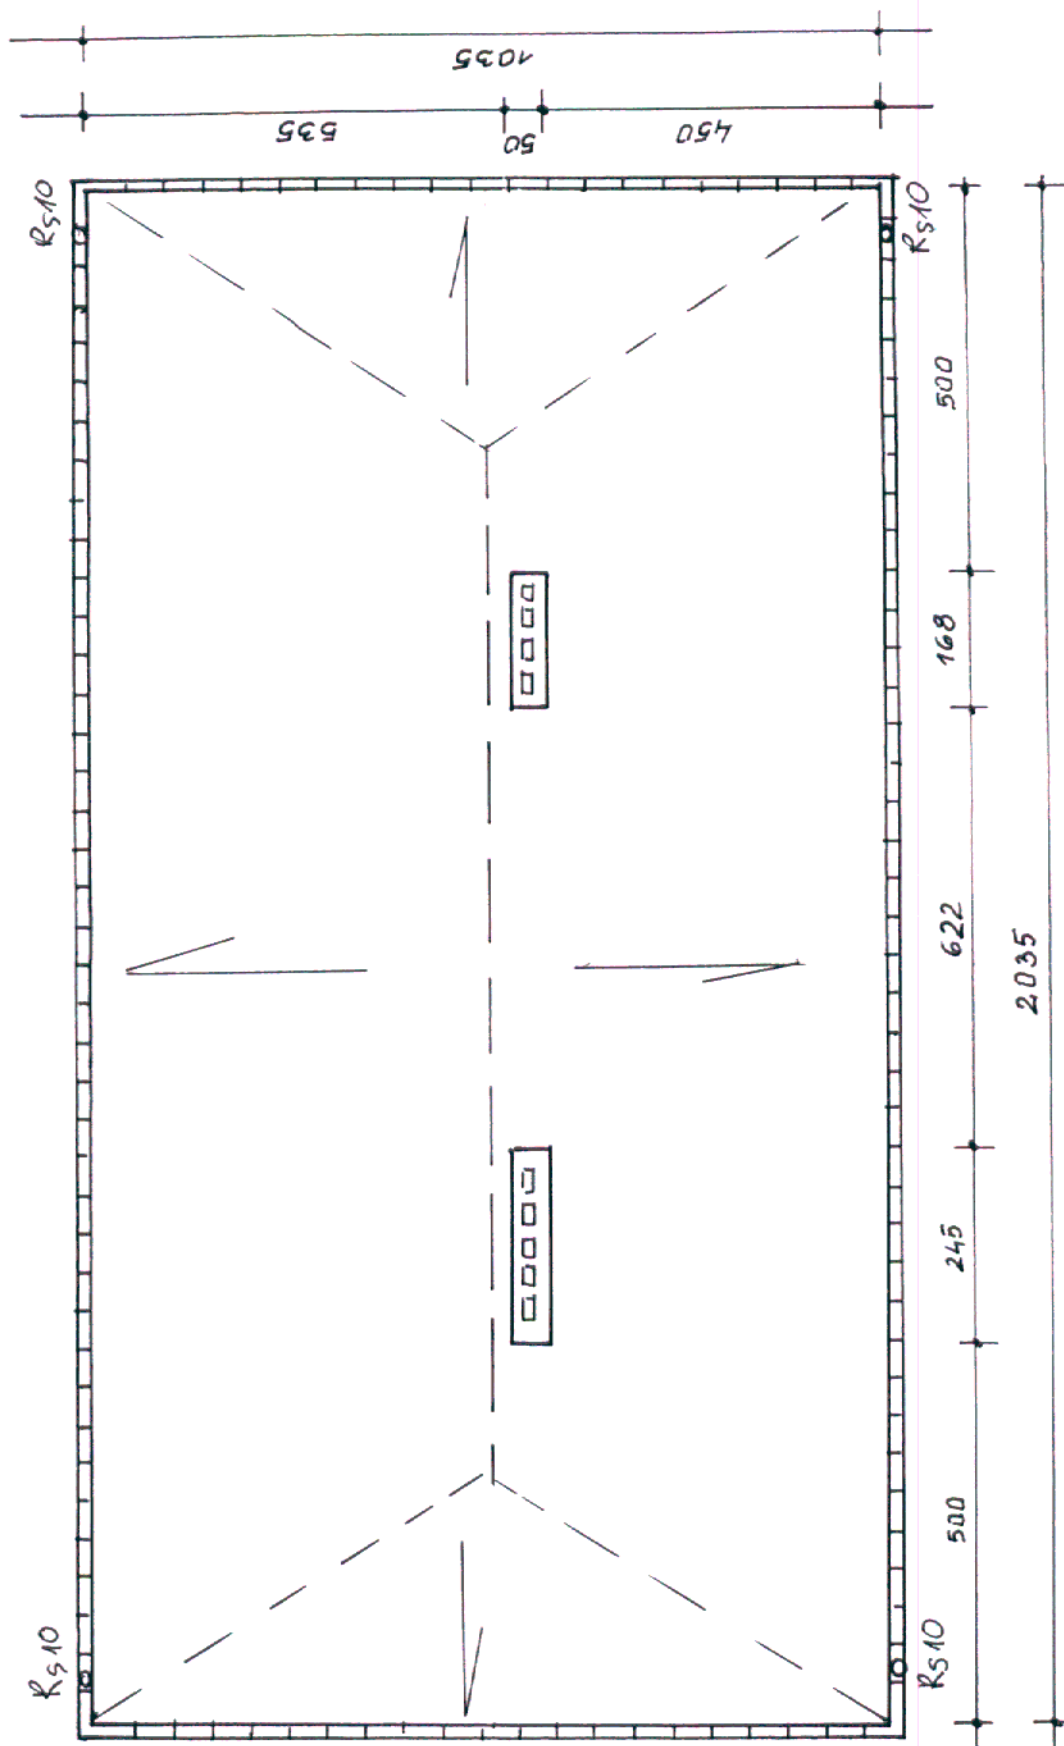

JERZY DĄBROWSKI

Właściciel
Technik Budownictwa Ogólnego

w prac. konstrukcyjno-budowlanej
 Upi. bud. do kierowania, nadzoru i kontroli
 budowy i robót oraz projektowania i ogólnego

Nr ewid. 22/92/05

Podpis **Podp.** **20.05.2009**