


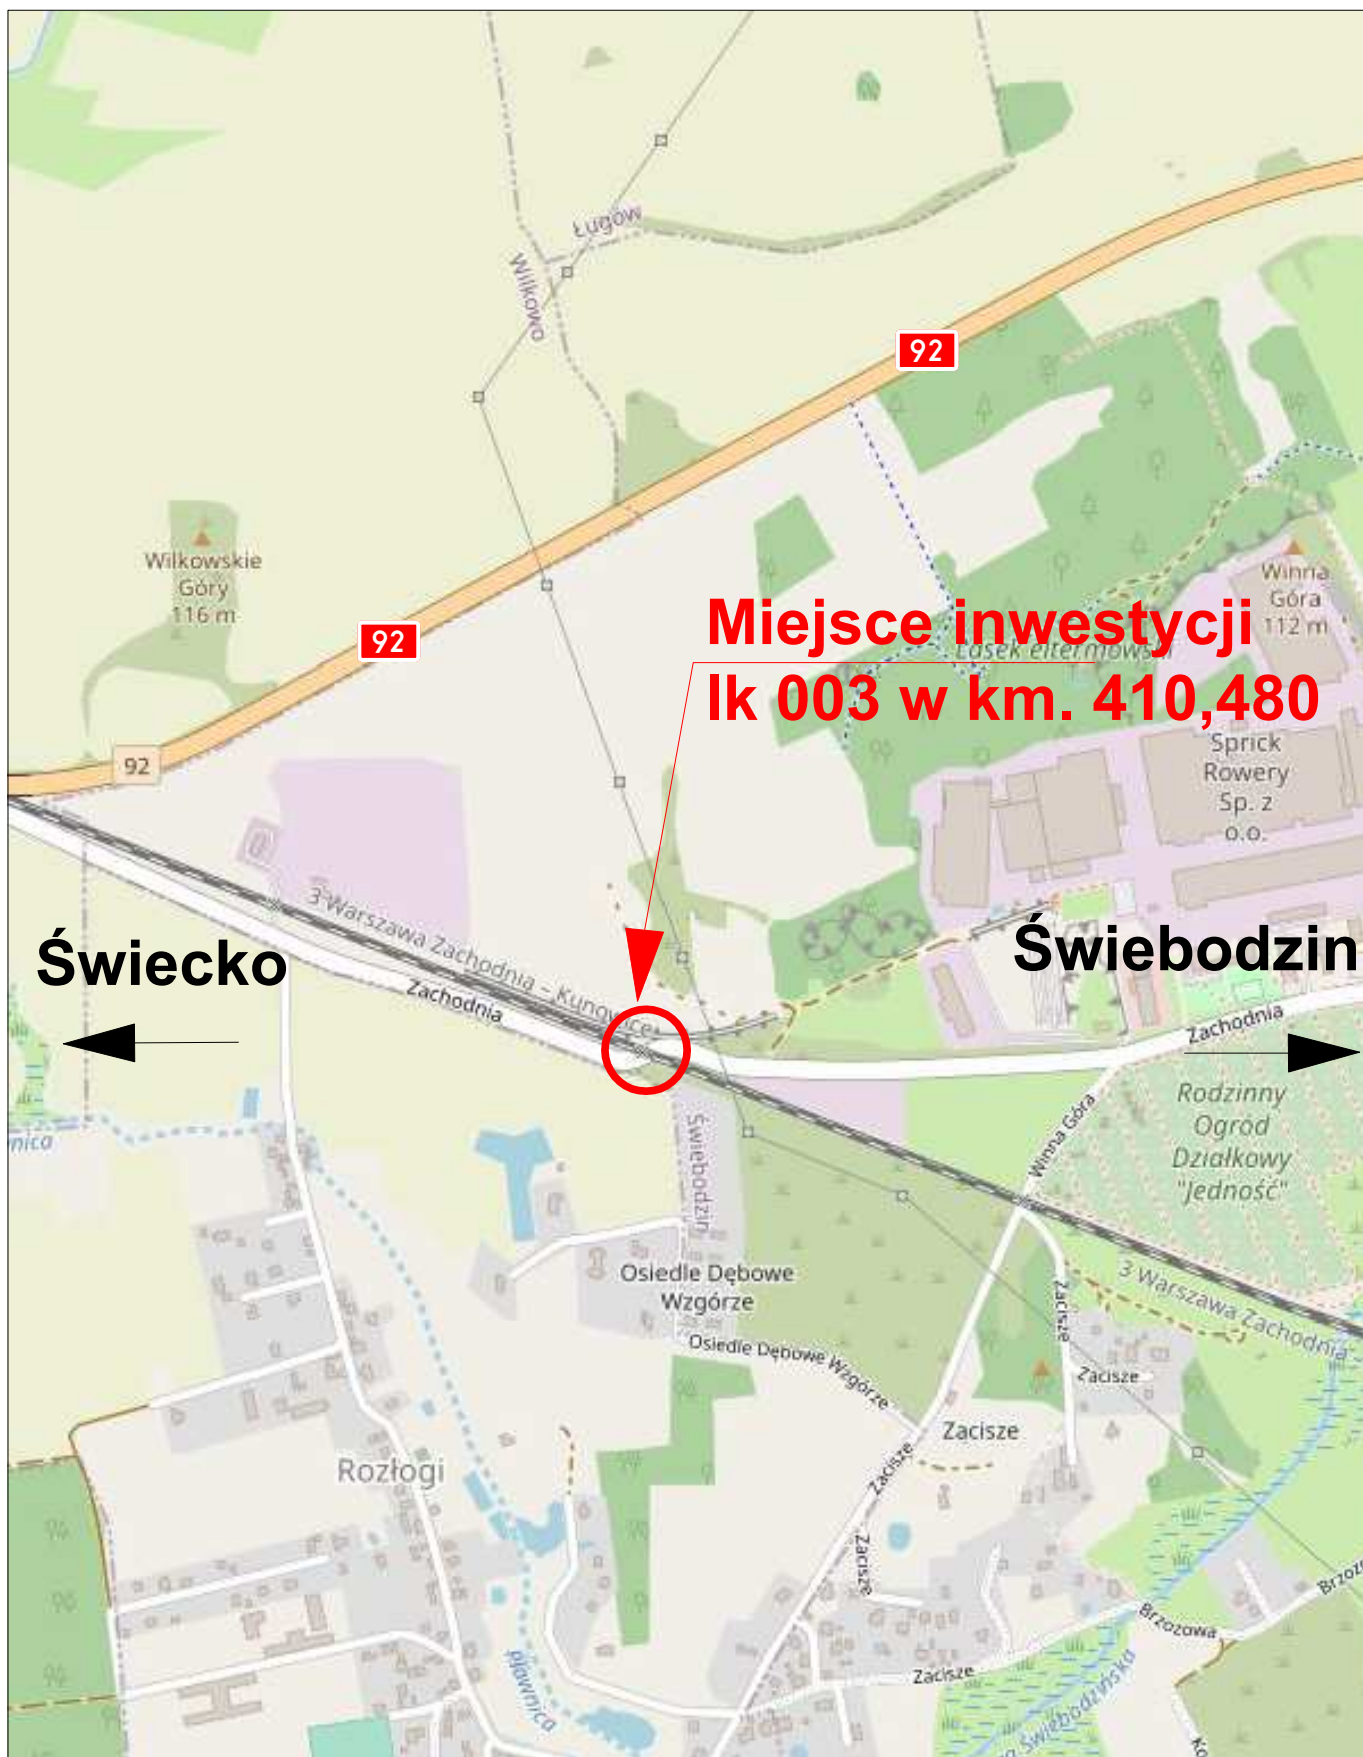

**Miejsce inwestycji  
Ik 003 w km. 410,480**

**Świecko**

**Świebodzin**

| Jednostka Projektowa                                      |         |                   |               | Nazwa opracowania   |                                                                                                  |
|-----------------------------------------------------------|---------|-------------------|---------------|---|--------------------------------------------------------------------------------------------------|
| <div><div>DROMO</div><div>PPU Dromo Sp z o.o.</div></div> |         |                   |               | <div>PROJEKT CZASOWEJ ORGANIZACJI RUCHU</div> <div>na czas remontu przejazdu kolejowego</div> <div>na LK 003 w km 410,480</div> <div>w m. Świebodzin na ul. Zachodniej</div> |                                                                                                  |
| Nr rys.                                                   | 0.      | Data:             | Listopad 2023 |   |                                                                                                  |
| Nazwa rysunku:                                            |         |                   |               |   |                                                                                                  |
| Skala:                                                    | 1:10000 | Plan Orientacyjny |               | Projektant:<br>inż. Szymon Baranek   | Podpis:<br> |
|                                                           |         |                   |               | Sprawdzający:<br>inż. Wojciech Dymalski   | Podpis:<br> |