



Przekrój normalny z remontem nawierzchni i mijanką.

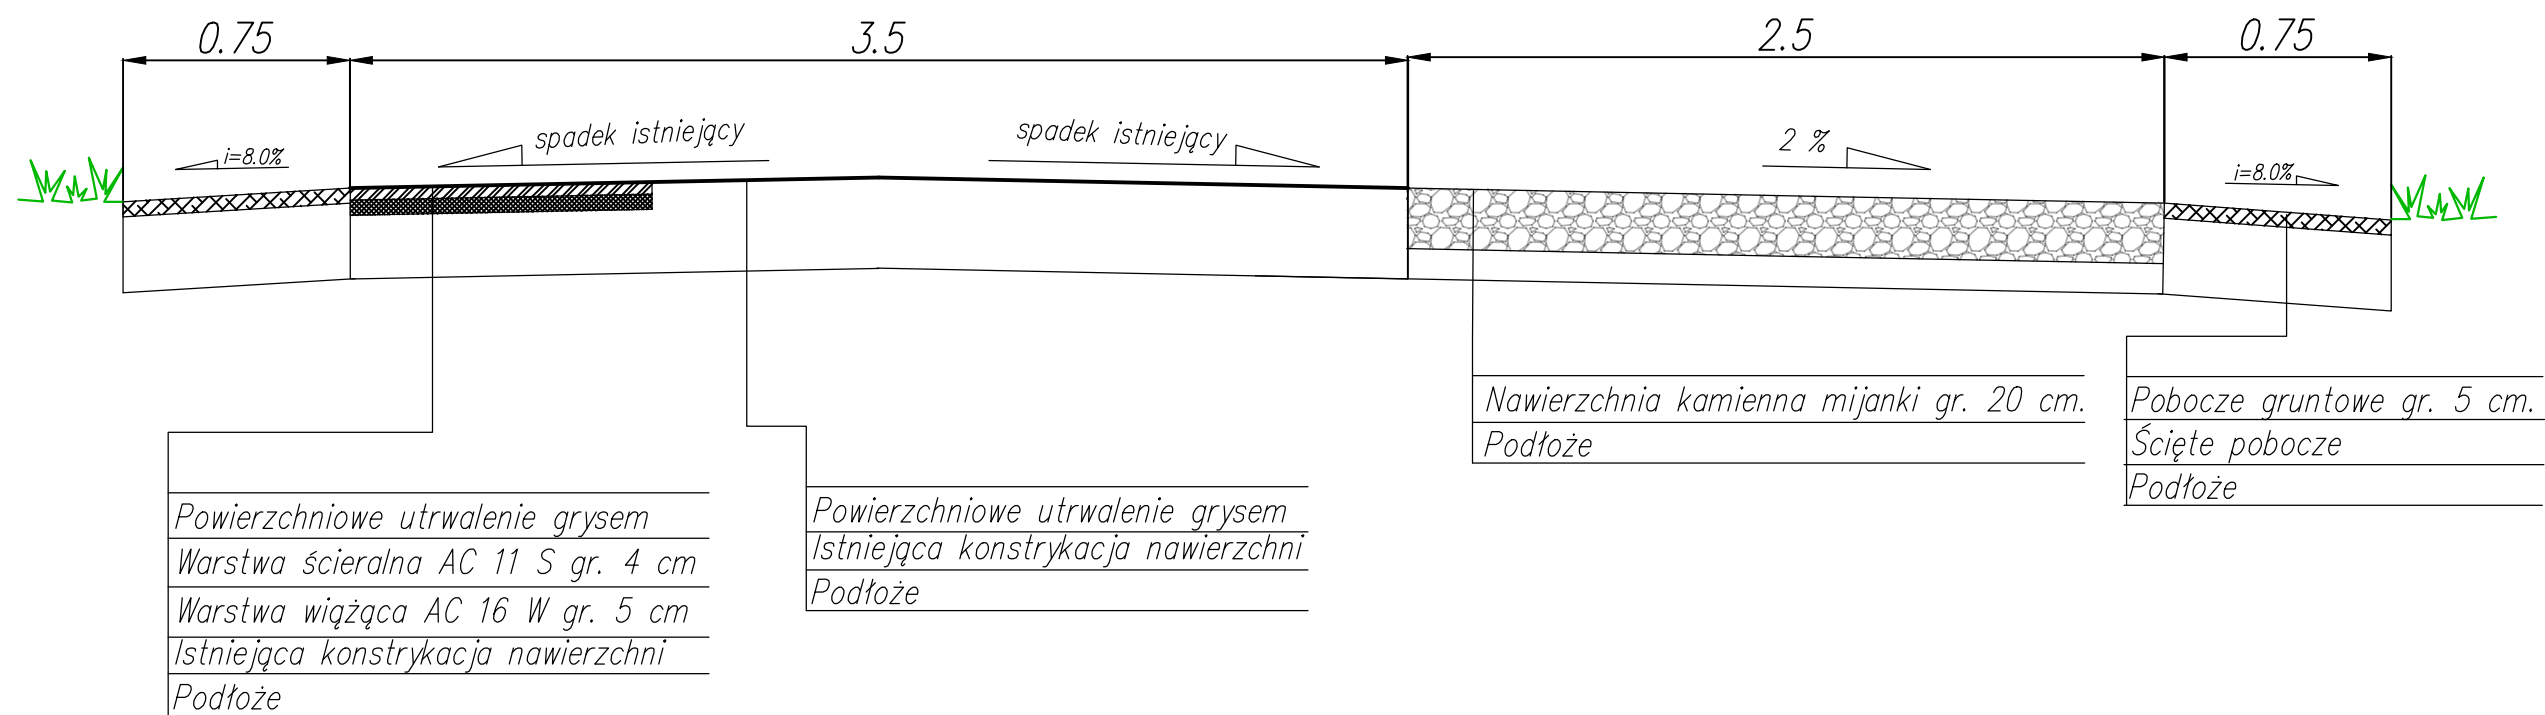

Przekrój normalny z remontem nawierzchni.

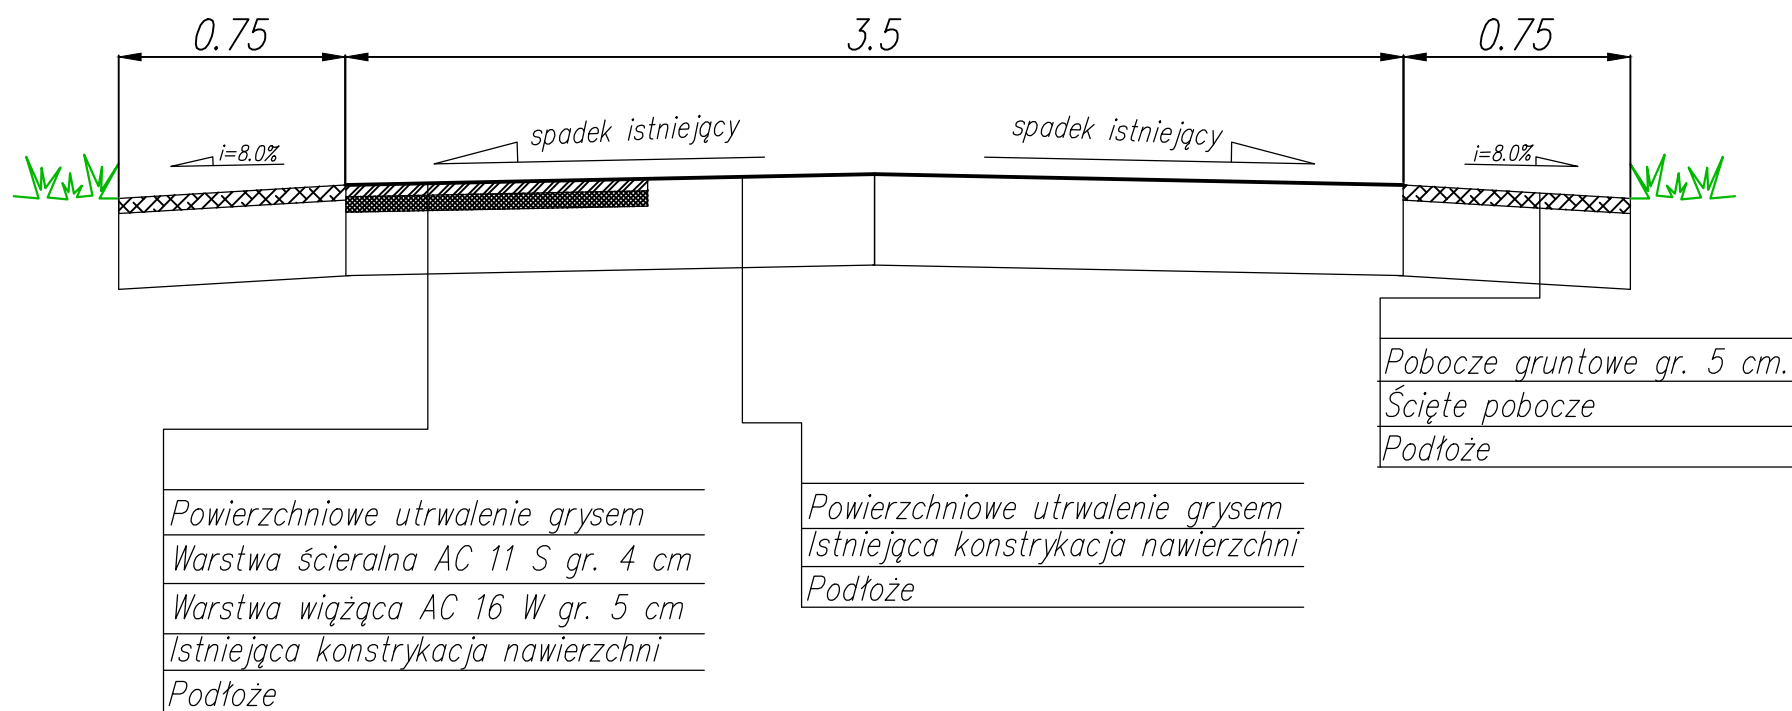

Inwestor:					
Nadleśnictwo Podanin 64-800 Chodzież, Podanin 65					
Jednostka projektowa:					
mgr inż. Andrzej Kałużny ul. Krzemieniecka 12A/8 59-300 Lubin					
Projektował	mgr inż. Andrzej Kałużny	nr upr. 243/DOŚ/07		Stadium PZT	Data 10.2018
				Branża drogi	Skala 1:25
Zadanie: Przebudowa drogi leśnej przeciwpożarowej nr 8 cz. I.				Nr archiw.	Nr rys./Arkusz
Objekt: Przekroje normalne - Odcinek pierwszy.				Nr umowy:	3/1