



Schemat konstrukcyjny w osi nr A

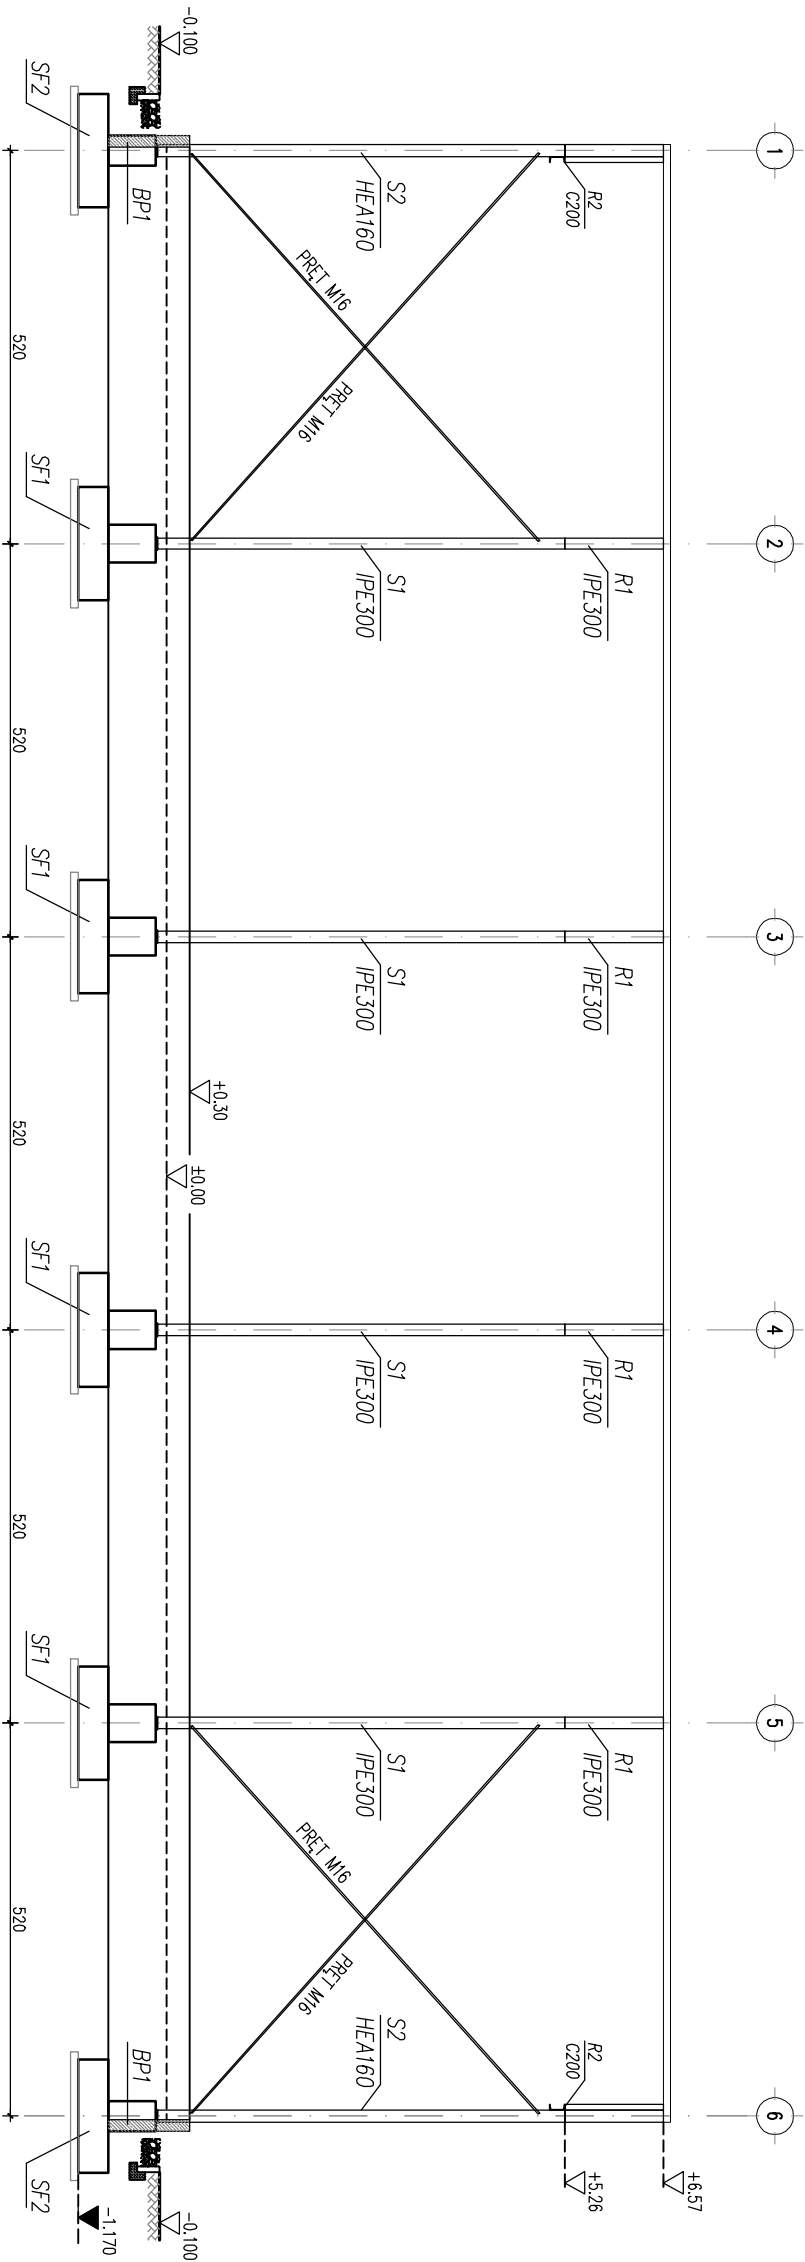

Schemat konstrukcyjny w osi nr B

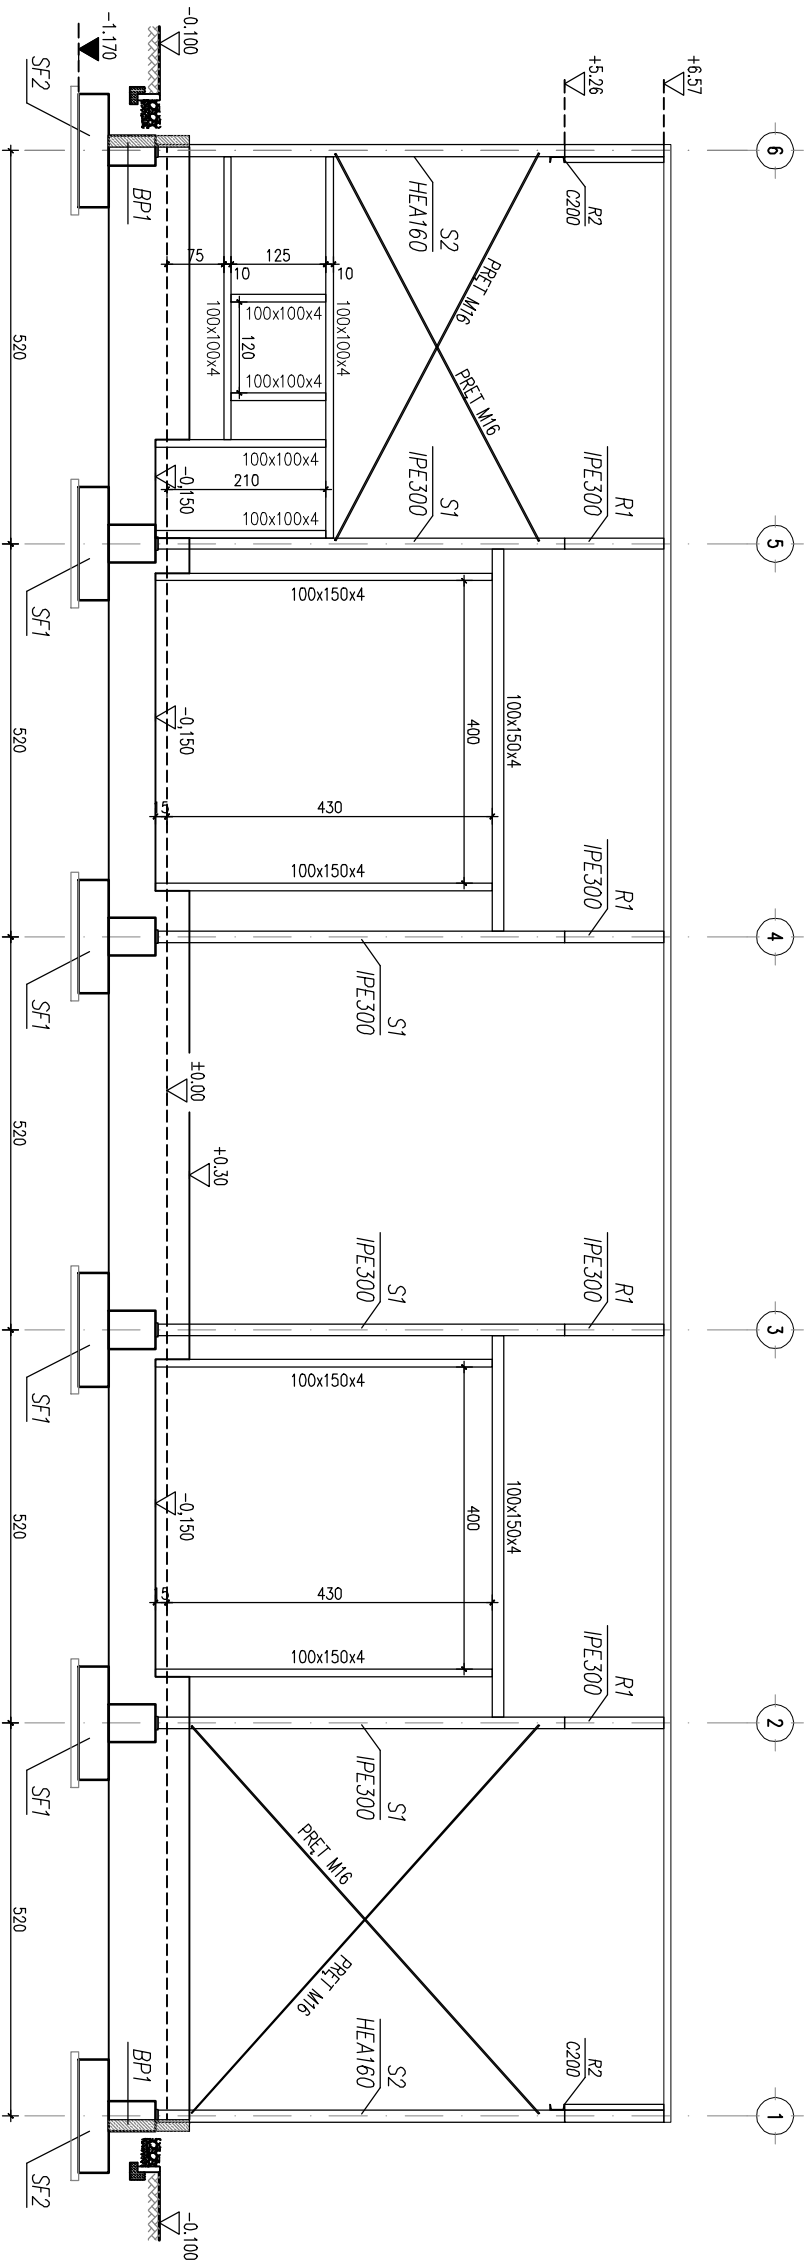

UWAGA DOTYCZĄCA SPOIN:

- Spoiny należy wykonać:
 - pachwinowe obustronne $a=0,55t$
 - pachwinowe jednostronne $a=0,7t$
 - pachwinowe profili zamkniętych $a=t$
 - czołowe pełnoprzetopowe $s=t$(gdzie a, s – wielkość spoiny, t – grubość cieńszego z łączonych elementów)
- Elementy spawane na całej powierzchni przylegania.
- Elektrody EA 1.46 i EB 1.46
- Spawanie w temperaturze powyżej $+5$ st. C

 KARO <i>pracownia projektowa</i>		INWESTOR:	
KARO Pracownia Projektowa ul. Wyszyńskiego 30/5 49–300 BRZEG		GMINA OLSZANKA Olszanka 16 49–332 Olszanka	
NAZWA INWESTYCJI:	BUDOWA BUDYNKU MAGAZYNOWEGO NA POTRZEBY OCHRONY LUDNOŚCI I OBRONY CYWILNEJ	BRANŻA: konstrukcyjna	
		DATA: 24.11.2025r.	
LOKALIZACJA:	OLSZANKA dz. nr 99/1	SKALA: 1:100	
NAZWA RYSUNKU:	SCHEMAT KONSTRUKCYJNY W OSI A, B	NUMER RYSUNKU PTK–5	
PROJEKTOWAŁ: mgr inż. Robert Łukiewicz /KONSTRUKCJA/ upr. nr OPL/0534/PWOK/09		SPRAWDZIŁ: inż. Wacław Mańka /KONSTRUKCJA/ upr. nr 83/76/Op	