


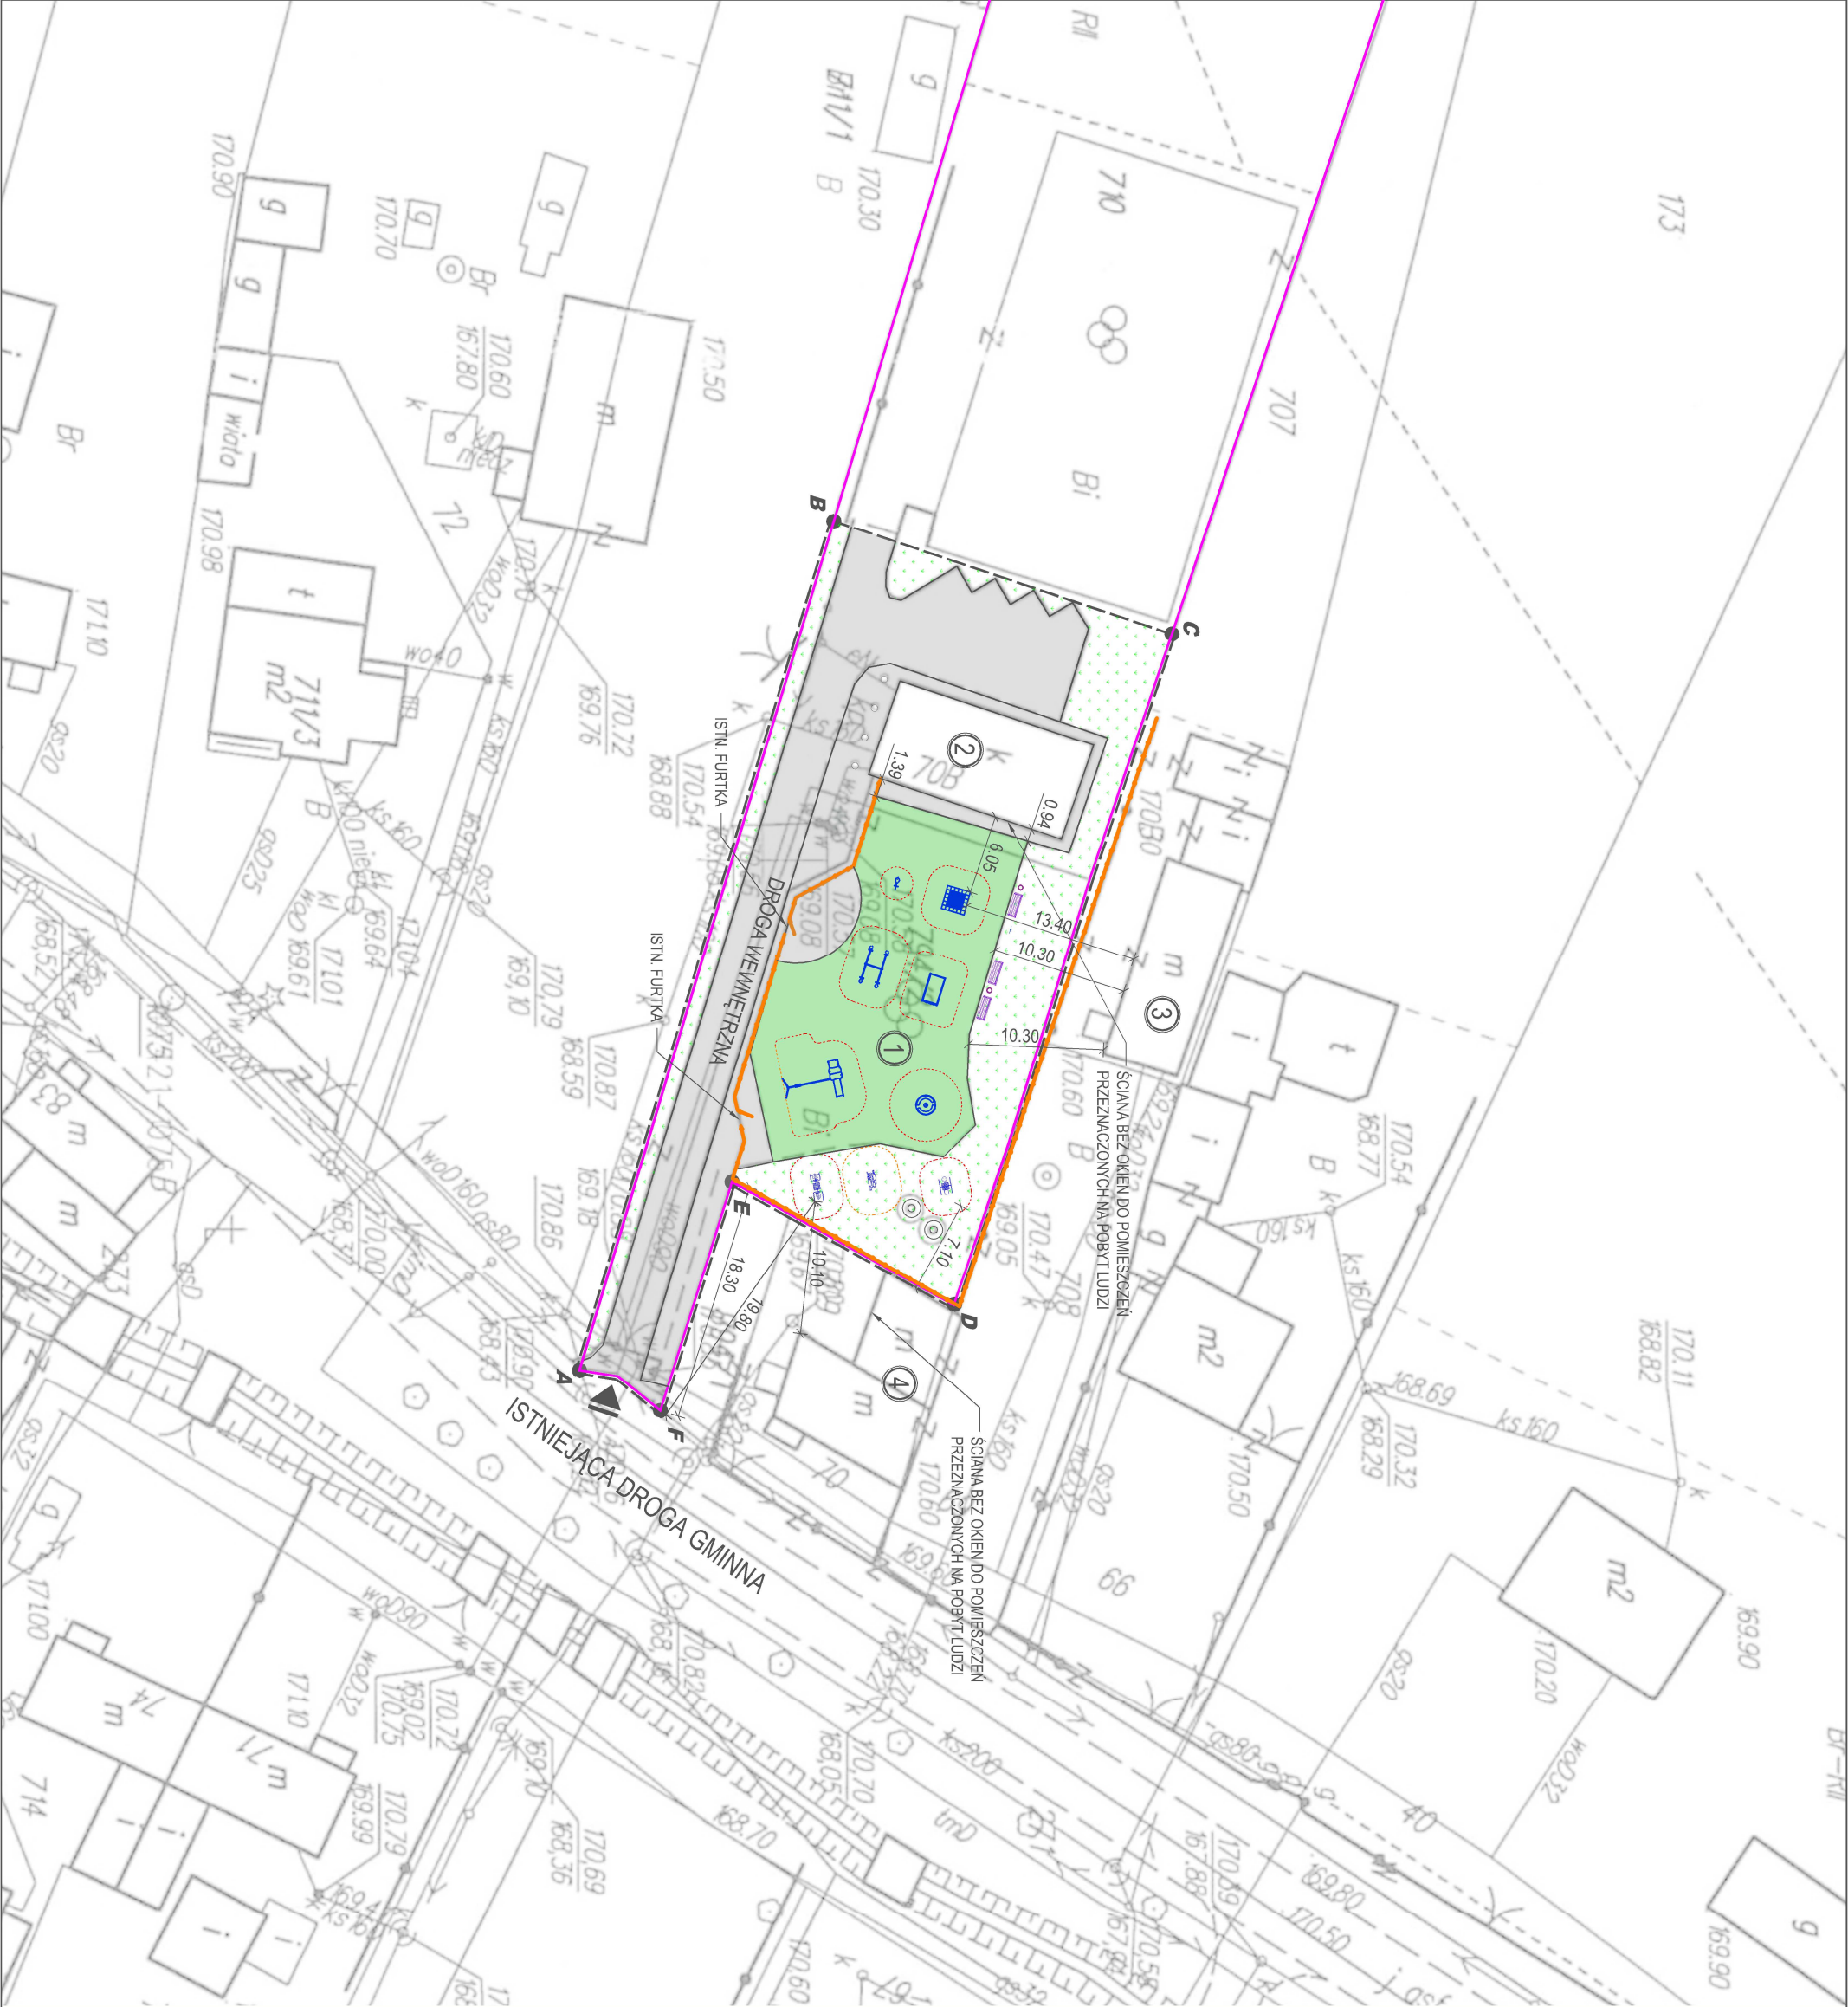

LEGENDA:

- GRANICA DZIAŁKI INWESTORA
- PRZYJĘTE GRANICE TERENU INWESTYCJI
- ISTNIEJĄCE OGRÓDZENIE
- ISTNIEJĄCE POWIERZCHNIE UTWORZONE (BEZ ZMIAN)
- POWIERZCHNIA BIOLOGICZNIE CZYNNA
- PROJEKTOWANA NAWIERZCHNIA BEZPIECZNA Z PŁYT EPDM (355.0m²)
- OMIĄCZENIE WIEŚCIA NA TEREN INWESTYCJI
- ISTN. NIECZYNNE STUDIUM (POKRYWY STUDIUM ZABEZPIECZONE PRZED OTWARCIEM)
- PROJEKTOWANY PLAC ZABAW WRAZ Z SIŁOWNIĄ PLENEROWĄ I ELEMENTAMI MAŁEJ ARCHITEKTURY
- ISTN. BUDYNEK ŚWIECICY NA DZIAŁCE INWESTORA
- ISTN. BUDYNEK MIESZKAŁNY JEDNORODZINNY NA DZIAŁCE NR 707
- ISTN. BUDYNEK MIESZKAŁNY JEDNORODZINNY NA DZIAŁCE NR 709

PROJEKTOWANE ELEMENTY PLACU ZABAW:

- ZESTAW ZABAWOWY
- TRAMPOLINA
- HUŚTAWKA WAGOWA PODWOJNA
- CZMOROBOK LINOWY
- KARUZELA
- BUJAK SPRĘŻYNOWY
- PROJEKTOWANE ELEMENTY SIŁOWNI PLENEROWEJ:
- TWISTER+WAHADŁO
- ORBITREK
- WYCISKANIE SIEDZĄC+WYCiąG GÓRNY

PROJEKTOWANE ELEMENTY MAŁEJ ARCHITEKTURY:

- LAWKA
- KOSZ NA ŚWIECI
- TABLICA INFORMACYJNA Z REGULAMINEM

UWAGI:

- Zapewniono wymagane odległości urządzeń od okien pomieszczeń przeznaczonych na pobyt ludzi zgodnie z §40 ust. 3 WT.
- W bezpośrednim sąsiedztwie projektowanego placu zabaw nie znajdują się miejsca gromadzenia odpadów stałych.
- W obszarze objętym opracowaniem nie planuje się budowy infrastruktury technicznej związanej z obsługą projektowanego placu zabaw oraz nie planuje się wycinki istniejących drzew.
- Lokalizację otwartej strefy aktywności gwarantuje zapewnienie nasłonecznienia co najmniej 4 godziny, liczone w dniach równonocy w godzinach 10:00-16:00.
- Ustytuowanie otwartej strefy aktywności gwarantuje dostęp osobom niepełnosprawnym.
- Zarządca obiektu jest zobowiązany do prowadzenia książki obiektu oraz wykonywania okresowych przeglądów.
- Niniejszy rysunek należy rozpatrywać łącznie z pozostałą częścią przedmiotowego opracowania projektowego.

DAMIAN ORANIEC

ul. Maryńskiego 65a, 27-400 Ostrowiec Świętokrzyski, NIP: 661-204-59-48, REGON: 260691738
tel. +48 601 997 097, mail: archido@o2.pl

INWESTYCJA

BUDOWA PLACU ZABAW
WRAZ Z SIŁOWNIĄ PLENEROWĄ
I ELEMENTAMI MAŁEJ ARCHITEKTURY.

ADRES
INWESTYCJI

GOŁDZIELIN, GM. BODZECZÓW, 27-420
DZIAŁKA NR: 794/2, 710 (CZĘŚĆ)
ARKUSZ: 1
OBR.: 0008 GOŁDZIELIN,
JEDN. EWID.: 260703_2 BODZECZÓW

PROJEKT BUDOWLANY

ARCHITEKTURA

Tytuł rysunku

ZAGOSPODAROWANIE TERENU

Autor projektu mgr inż. arch.
mgr. Damian Oraniec

SW-54/2009

Data: OSTROWIEC ŚW. MAJ 2021

SKALA: 1:500

NR RYS.: Z-01

WZGLĘDNE PRACA ZASTRZEŻENIE:
REPRODUKOWANIE PROJEKTU W CAŁOŚCI LUB CZĘŚCI
AUTORÓW PROJEKTU ZABRONIONA

Forma: arkusz:
297x480