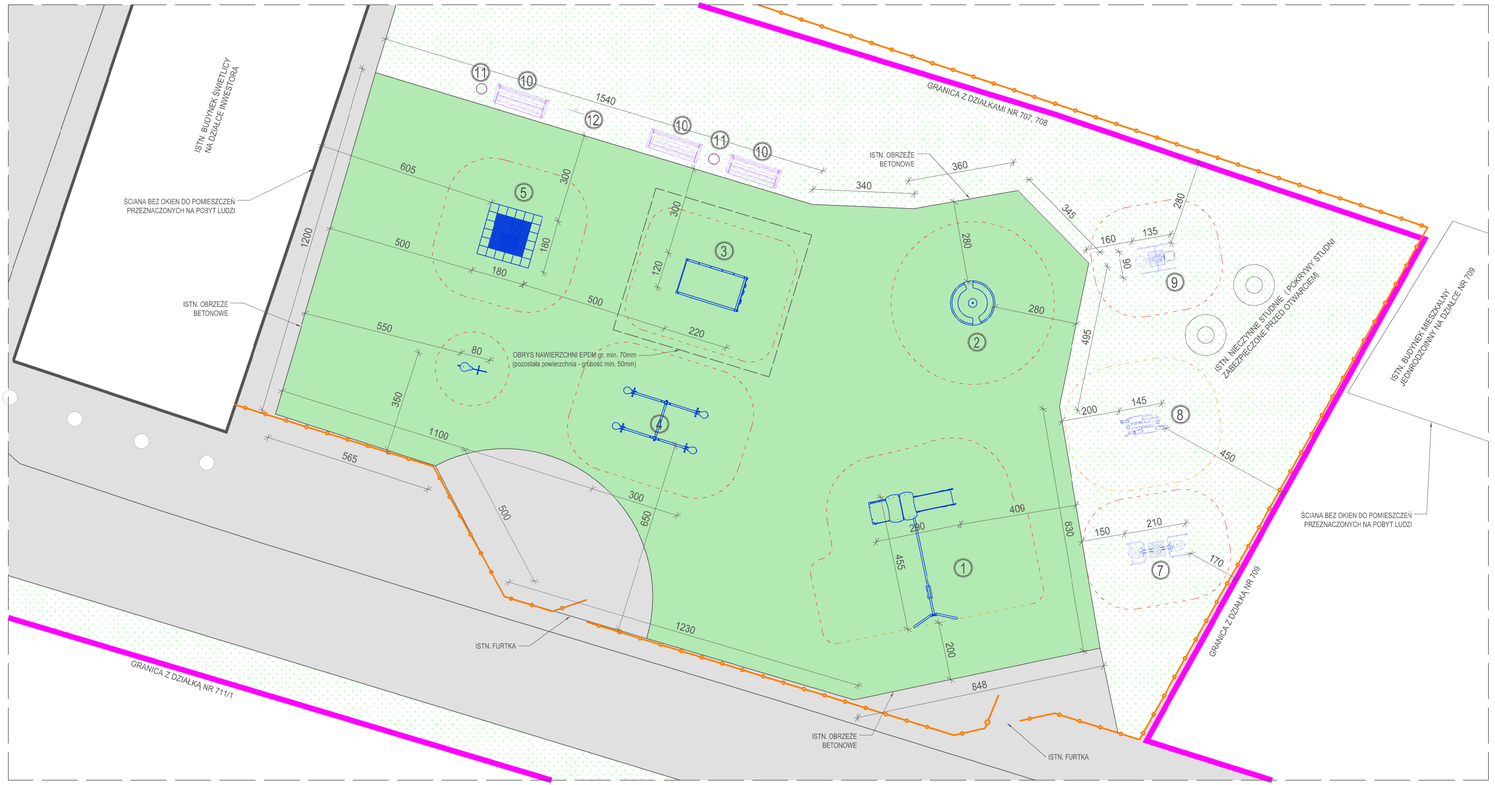

LEGENDA:
W projekcie przestawiono urządzenia przykładowe. Na etapie wykonawstwa dopuszcza się montaż urządzeń równoważnych posiadających odpowiednie atesty. Przy ewentualnej zmianie urządzeń należy dokonać weryfikacji stref bezpieczeństwa.

1 ZESTAW ZABAWOWY
- wymiary w planie: axb = 2,90x4,55m
- wysokość: 2,70m
- wymiary strefy bezpieczeństwa: 5,90x7,45m
- wysokość upadku HIC=1,00m
- konstrukcja metalowa

2 KARUZELA
- wymiary w planie: ∅ = 1,50m
- wysokość: 1,00m
- wymiary strefy bezpieczeństwa: ∅4,50m
- wysokość upadku HIC=0,12m
- konstrukcja metalowa

3 CZWOROBOK LINOWY
- wymiary w planie: 1,20x2,20m
- wysokość: 1,90m
- wymiary strefy bezpieczeństwa: 4,20x5,20m
- wysokość upadku HIC=1,90m
- konstrukcja metalowa

4 HUŚTAWKA WAGOWA PODWÓJNA
- wymiary w planie: axb = 1,40x3,00m
- wysokość: 0,85m
- wymiary strefy bezpieczeństwa: 4,40x6,00m
- wysokość upadku HIC=0,75m
- konstrukcja metalowa

5 TRAMPOLINA
- wymiary w planie: axb = 1,50x1,50m
- wymiary strefy bezpieczeństwa: 4,50x4,50m
- wysokość upadku HIC=1,20m

6 BUJAK SPRĘŻYNOWY
- wymiary w planie: axb = 0,50x0,80m
- wysokość: 0,80m
- wymiary strefy bezpieczeństwa: ∅2,50m
- wysokość upadku HIC=0,40m
- konstrukcja metalowa, obudowa sklejka malowana

7 SIŁOWNIA - WYCIĄG GÓRNY+WYCISKANIE SIEDZĄC
- urządzenie do ćwiczenia górnych partii ciała
- wymiary w planie: 0,74x2,10m
- wysokość: 1,70m
- wymiary strefy bezpieczeństwa: 3,74x4,90m
- konstrukcja: stal ocynkowana dwukrotnie malowana proszkowo

8 SIŁOWNIA - ORBITREK
- urządzenie do ćwiczenia nóg i ramion
- wymiary w planie: 0,65x1,45m
- wysokość: 1,60m
- wymiary strefy bezpieczeństwa: 3,62x4,35m
- konstrukcja: stal ocynkowana dwukrotnie malowana proszkowo

9 SIŁOWNIA - TWISTER+WAHADŁO
- urządzenie do ćwiczenia brzucha i bioder
- wymiary w planie: 0,90x1,35m
- wysokość: 1,40m
- wymiary strefy bezpieczeństwa: 3,74x4,35m
- konstrukcja: stal ocynkowana dwukrotnie malowana proszkowo

10 ŁAWKA STAŁA Z OPRACIEM
- wymiary w planie: 1,70X0,40m
- wysokość:0,80m
- konstrukcja: metalowa, siedziska - drewno malowane

11 KOSZ STAŁY
- wymiary w planie: ∅0,40m
- wysokość: 0,70m
- konstrukcja: metalowa

12 TABLICA INFORMACYJNA OSA
- wymiary tablicy: min. 0,80X0,60m
- wysokość słupka: 1,80m
- konstrukcja: metalowa
- treść, układ i kolorystyka zgodnie z wytycznymi Inwestora

NWIERZCHNIA BEZPIECZNA
- płyty EPDM gr. min. 50mm (w dostosowaniu do maksymalnej wysokości spadania określonej przez producenta zabawek)
- kolor zielony np. RAL 6017
- wymiary min. 50x50cm
- certyfikat HIC, atest higieniczny, odporna na UV, odporna na starzenie, mrozoodporna, antypoślizgowa, wodoprzepuszczalna, jednobarwna
- układać na istniejącej podbudowie z kruszywa przygotowanej poprzez rozłożenie warstwy wyrównawczej

LEGENDA:
- GRANICA DZIAŁKI INWESTORA
- ISTNIEJĄCE OGRODZENIE
- ISTNIEJĄCE POWIERZCHNIE UTWARDZONE (BEZ ZMIAN)
- POWIERZCHNIA BIOLOGICZNIE CZYNNA
- PROJEKTOWANA NAWIERZCHNIA BEZPIECZNA Z PŁYT EPDM (365,3m2)

UWAGI:
1) Urządzenia placu zabaw muszą być zgodnie z PN-EN 1176 – 2009 *Wyposażenie placów zabaw. Ogólne wymagania bezpieczeństwa i metody badań.*
2) Do urządzeń powinny zostać załączone odpowiednie atesty i certyfikaty.
3) Nawierzchnię placu zabaw wykonać jako bezpieczną (z płyt EPDM) w dostosowaniu do maksymalnej wysokości spadania określonej przez producenta zabawek. Nawierzchnia zgodna z PN-EN 1177 - *Nawierzchnie placów zabaw amortyzujące upadki.*
4) W obszarze objętym opracowaniem nie planuje się budowy infrastruktury technicznej związanej z obsługą projektowanego placu zabaw oraz nie planuje się przebudowy istniejących sieci i wycinki istniejących drzew.
5) Zarządca obiektu jest zobowiązany do prowadzenia ksiązki obiektu oraz wykonywania okresowych przeglądów.
6) Niniejszy rysunek należy rozpatrywać łącznie z pozostałą częścią przedmiotowego opracowania projektowego.

archido
DAMIAN ORANIEC
ul. Warszawska 45a, 27-400 Ostrowiec Świętokrzyski, NIP 661-204-59-88 REGON 260605758
tel. +48 601 997 097 ,mail: archido@o2.pl

N

INWESTYCJA	BUDOWA PLACU ZABAW W MIEJSCU ISTNIEJĄCEGO WRAZ SIŁOWNIĄ PLENEROWĄ I ELEMENTAMI MAŁEJ ARCHITEKTURY.
ADRES INWESTYCJI	GOŹDZIELIN , GM. BODZECHÓW , 27-420 DZ.NR : 794/2; 710 (CZĘŚĆ) ARKUSZ: 1, OBR.: 0006 GOŹDZIELIN, JEDN. EWID. : 260703_2 BODZECHÓW
FAZA PROJEKTU	PROJEKT BUDOWLANY
BRANŻA	ARCHITEKTURA
TYTUŁ RYSUNKU	PLAN SYTUACYJNY

ZESPÓŁ PROJEKTOWY	UPRAWNIENIA	PODPIS
AUTOR PROJEKTU/ OK. PROJEKTANT: mgr inż. arch. Damian Oraniec	SW-54/2009	
DATA: OSTROWIEC ŚW. MAJ 2021	SKALA: 1:100	NR RYS.: Z-02

WSZELKIE PRAWA ZASTRZEŻONE
REPRODUKCJA PROJEKTU W CAŁOŚCI LUB FRAGMENTU BEZ ZGODY AUTORÓW PROJEKTU ZABRONIONA

Format arkusza: 297*870