


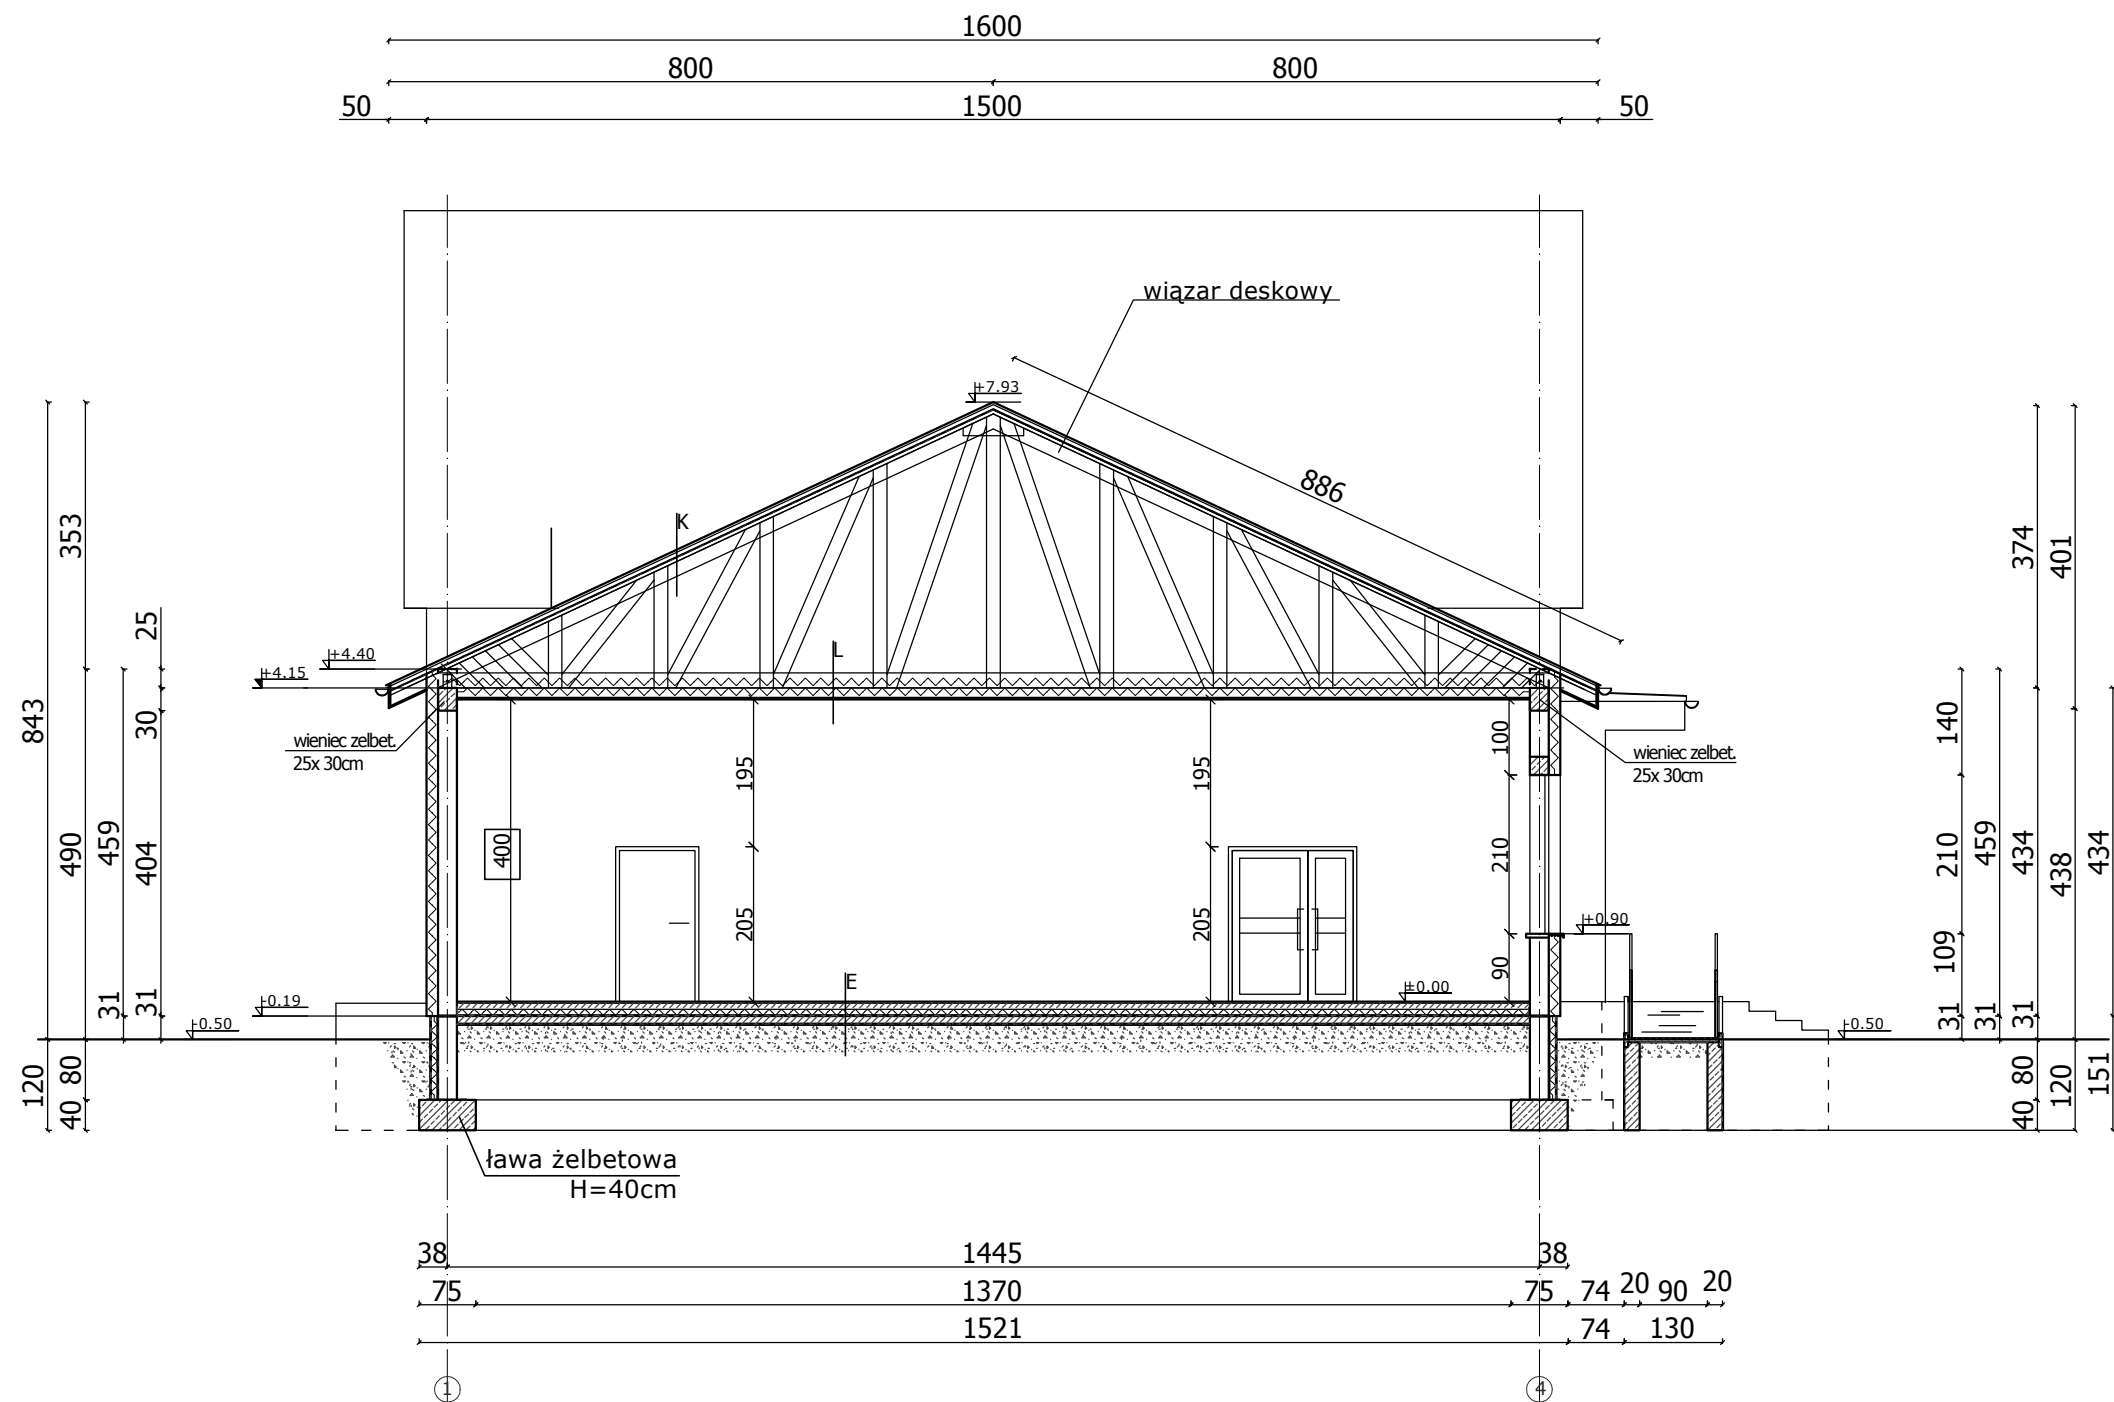

E:
terakota antypoślizgowa
szlichta cementowa 6cm
styropian 10cm
izolacja folia
beton C16/20 10cm
izolacja folia
piasek ubity warstwami
K:
blacha na rąbek stojący szer. 50cm
łaty / kontrłaty
izolacja
wiązar deskowy
L:
wiązar deskowy
wełna min.gr.30cm
dod. ruszt wsporczy na stel. aluminiowym
paroizolacja
płyta 2 x GK OGIEŃ

Nazwa	Remiza Ochotniczej Straży Pożarnej w Domanowie	
Adres	Domanowo ul Szkolna, gm. Brańsk	
Przedmiot	Przekrój A-A	
Skala 1:100	Nr rysunku A6	Działka nr 777
Data 03.12.2019	Projektant w spec. architektonicznej:	mgr inż. arch. Marta Szymborska uprawnienia nr 42/PDOKK/2016
	Sprawdzający w specjalności architektonicznej:	mgr inż. arch. Iga Przybyłowska uprawnienia nr 49/PDOKK/2016
	Projektant w spec. konstrukcyjnej:	inż. Barbara Sołomianko uprawnienia nr Bł/8/77
	Sprawdzający w specjalności konstrukcyjnej:	