




MIEJSCOWY PLAN ZAGOSPODAROWANIA PRZESTRZENNEGO W POSZCZEGÓLNYCH OBRĘBACH GMINY GÓRZNO - SEKCJA B

ZAŁĄCZNIK NR 9

SKALA 1:1000

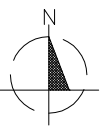


układ współrzędnych: PL-2000 strefa 7


źródło pochodzenia użytego materiału państwowego zasobu geodezyjnego i kartograficznego: Starosta Powiatu Garwolińskiego

LEGENDA

- granica obszaru objętego planem miejscowym
- linia rozgraniczająca tereny o różnym przeznaczeniu lub różnych zasadach zagospodarowania
- nieprzekraczalna linia zabudowy
- MNW** teren zabudowy mieszkaniowej jednorodzinnej wolnostojącej
- KDL** teren drogi lokalnej
- KDD** teren drogi dojazdowej
- RZM** teren zabudowy zagrodowej
- ○ ○ ○ ○ pas zieleni izolacyjnej do realizacji
- 25.0 wymiary w metrach

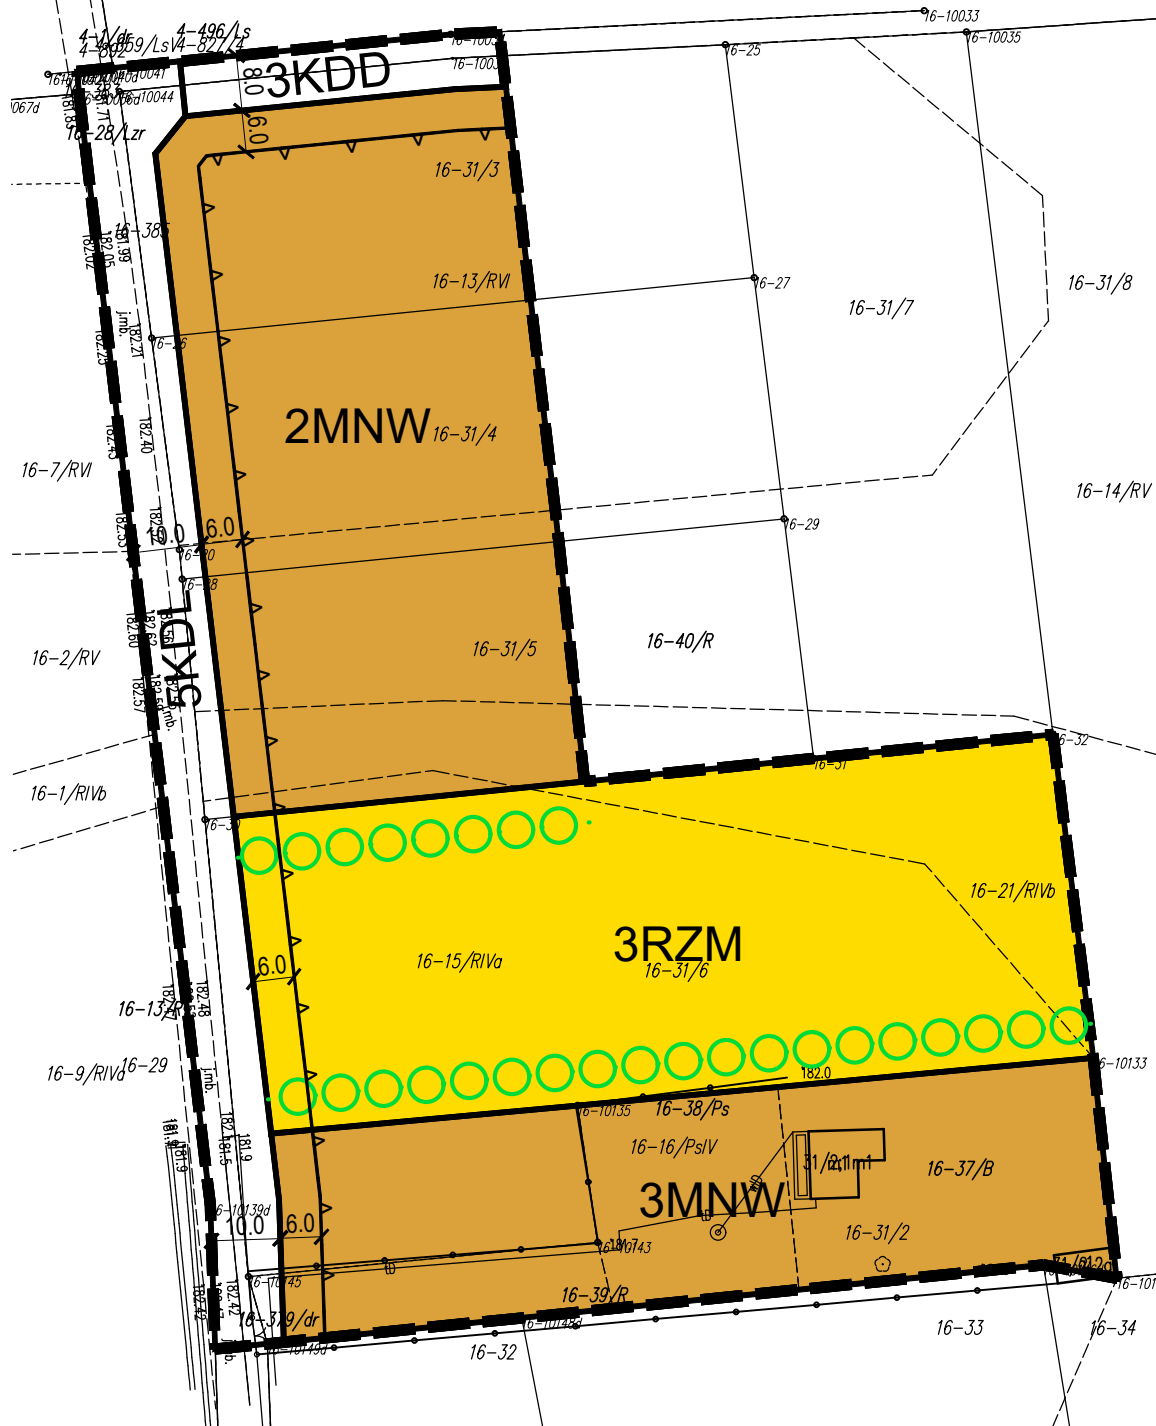

WYRYS ZE STUDIUM UWARUNKOWAŃ I KIERUNKÓW ZAGOSPODAROWANIA PRZESTRZENNEGO GMINY GÓRZNO

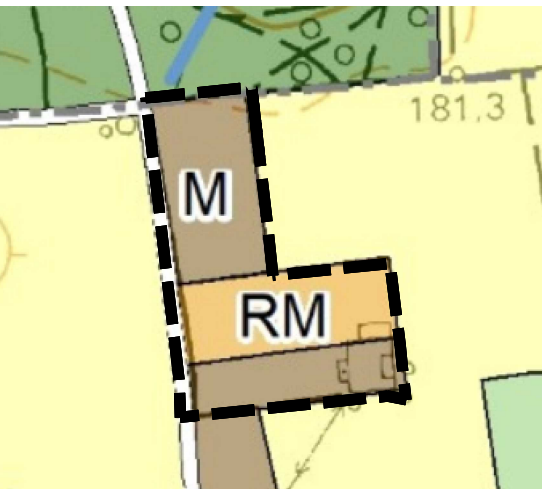

- OZNACZENIA GRANICE**
 - granice obrębów ewidencyjnych
- PRZEZNACZENIE TERENÓW**
 - M - tereny zabudowy mieszkaniowej
 - RM - tereny zabudowy zagrodowej
 - R - tereny rolnicze
 - ZL - tereny lasów
 - ZN - tereny zieleni naturalnej
- KOMUNIKACJA**
 - drogi klasy lokalnej
- ŚRODOWISKO PRZYRODNICZE**
 - ciekі wodne
- granica obszaru objętego planem miejscowym