

Wiejska
b2
1/6
Tr
Bi
1/100
1/105
Bi
h
20
1/106
1/131
Bp
1/102
1-9
bruk
1/111
Bi
bet.
bas.(zasypany)
kanał sa
199

WIEJSKA 4

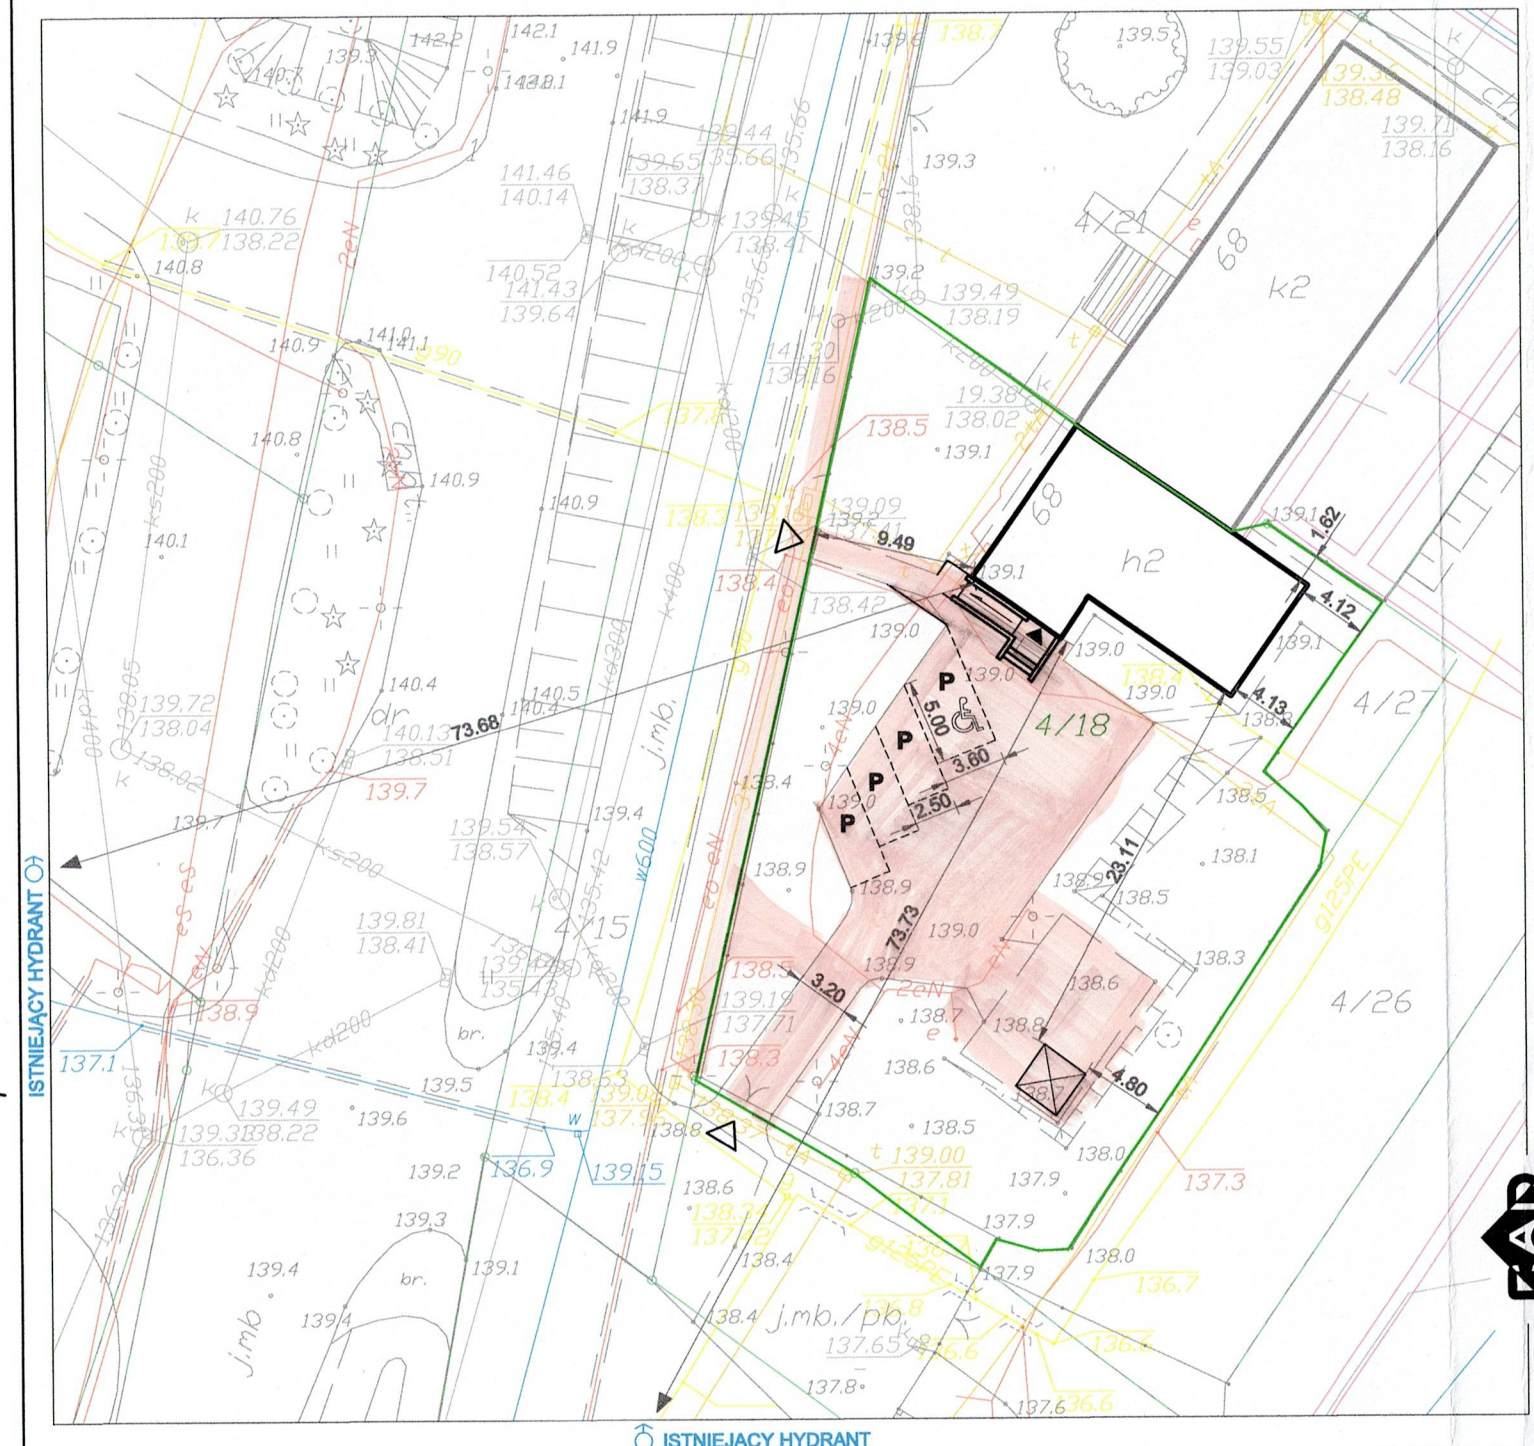

KOSZALIŃSKA 89

Legenda:

- przebudowywany budynek
- granica działki nr 4/18 obr. 0009
- projektowana pochylnia dla osób niepełnosprawnych
- istniejące wejście / wjazd na działkę
- wejście do budynku
- istniejący utwardzony plac na pojemniki na odpady stałe
- P — istniejące miejsca postojowe dla samochodów osobowych

C A D Studio - biuro projektów, mgr inż. Wojciech Jabłoński ul. Juliana Ordona 4, 78-400 Szczecinek; tel. 791 747 156; e-mail: projekty@studio-cad.pl			
Inwestor: Miejski Ośrodek Pomocy Społecznej, ul. Wiejska 4, 78-400 Szczecinek			
Temat projektu: Przebudowa budynku biurowego na budynek administracyjny			
Adres obiektu: 78-400 Szczecinek, ul. Koszalińska 89, dz. nr 4/18 obręb 0009			
Temat rysunku: Szkic sytuacyjny	Data: III.2016	Skala: 1:300	Nr rys.: 1 Z
BRANŻA KONSTRUKCYJNO-BUDOWLANA			
Projektował: inż. Eugeniusz Łangowski, upr. GT-V-63/62/76	Opracował: mgr inż. Wojciech Jabłoński		
BRANŻA ARCHITEKTONICZNA			
Projektował: mgr inż. arch. Krystian Kubiak, upr. 445/POOK/2011			