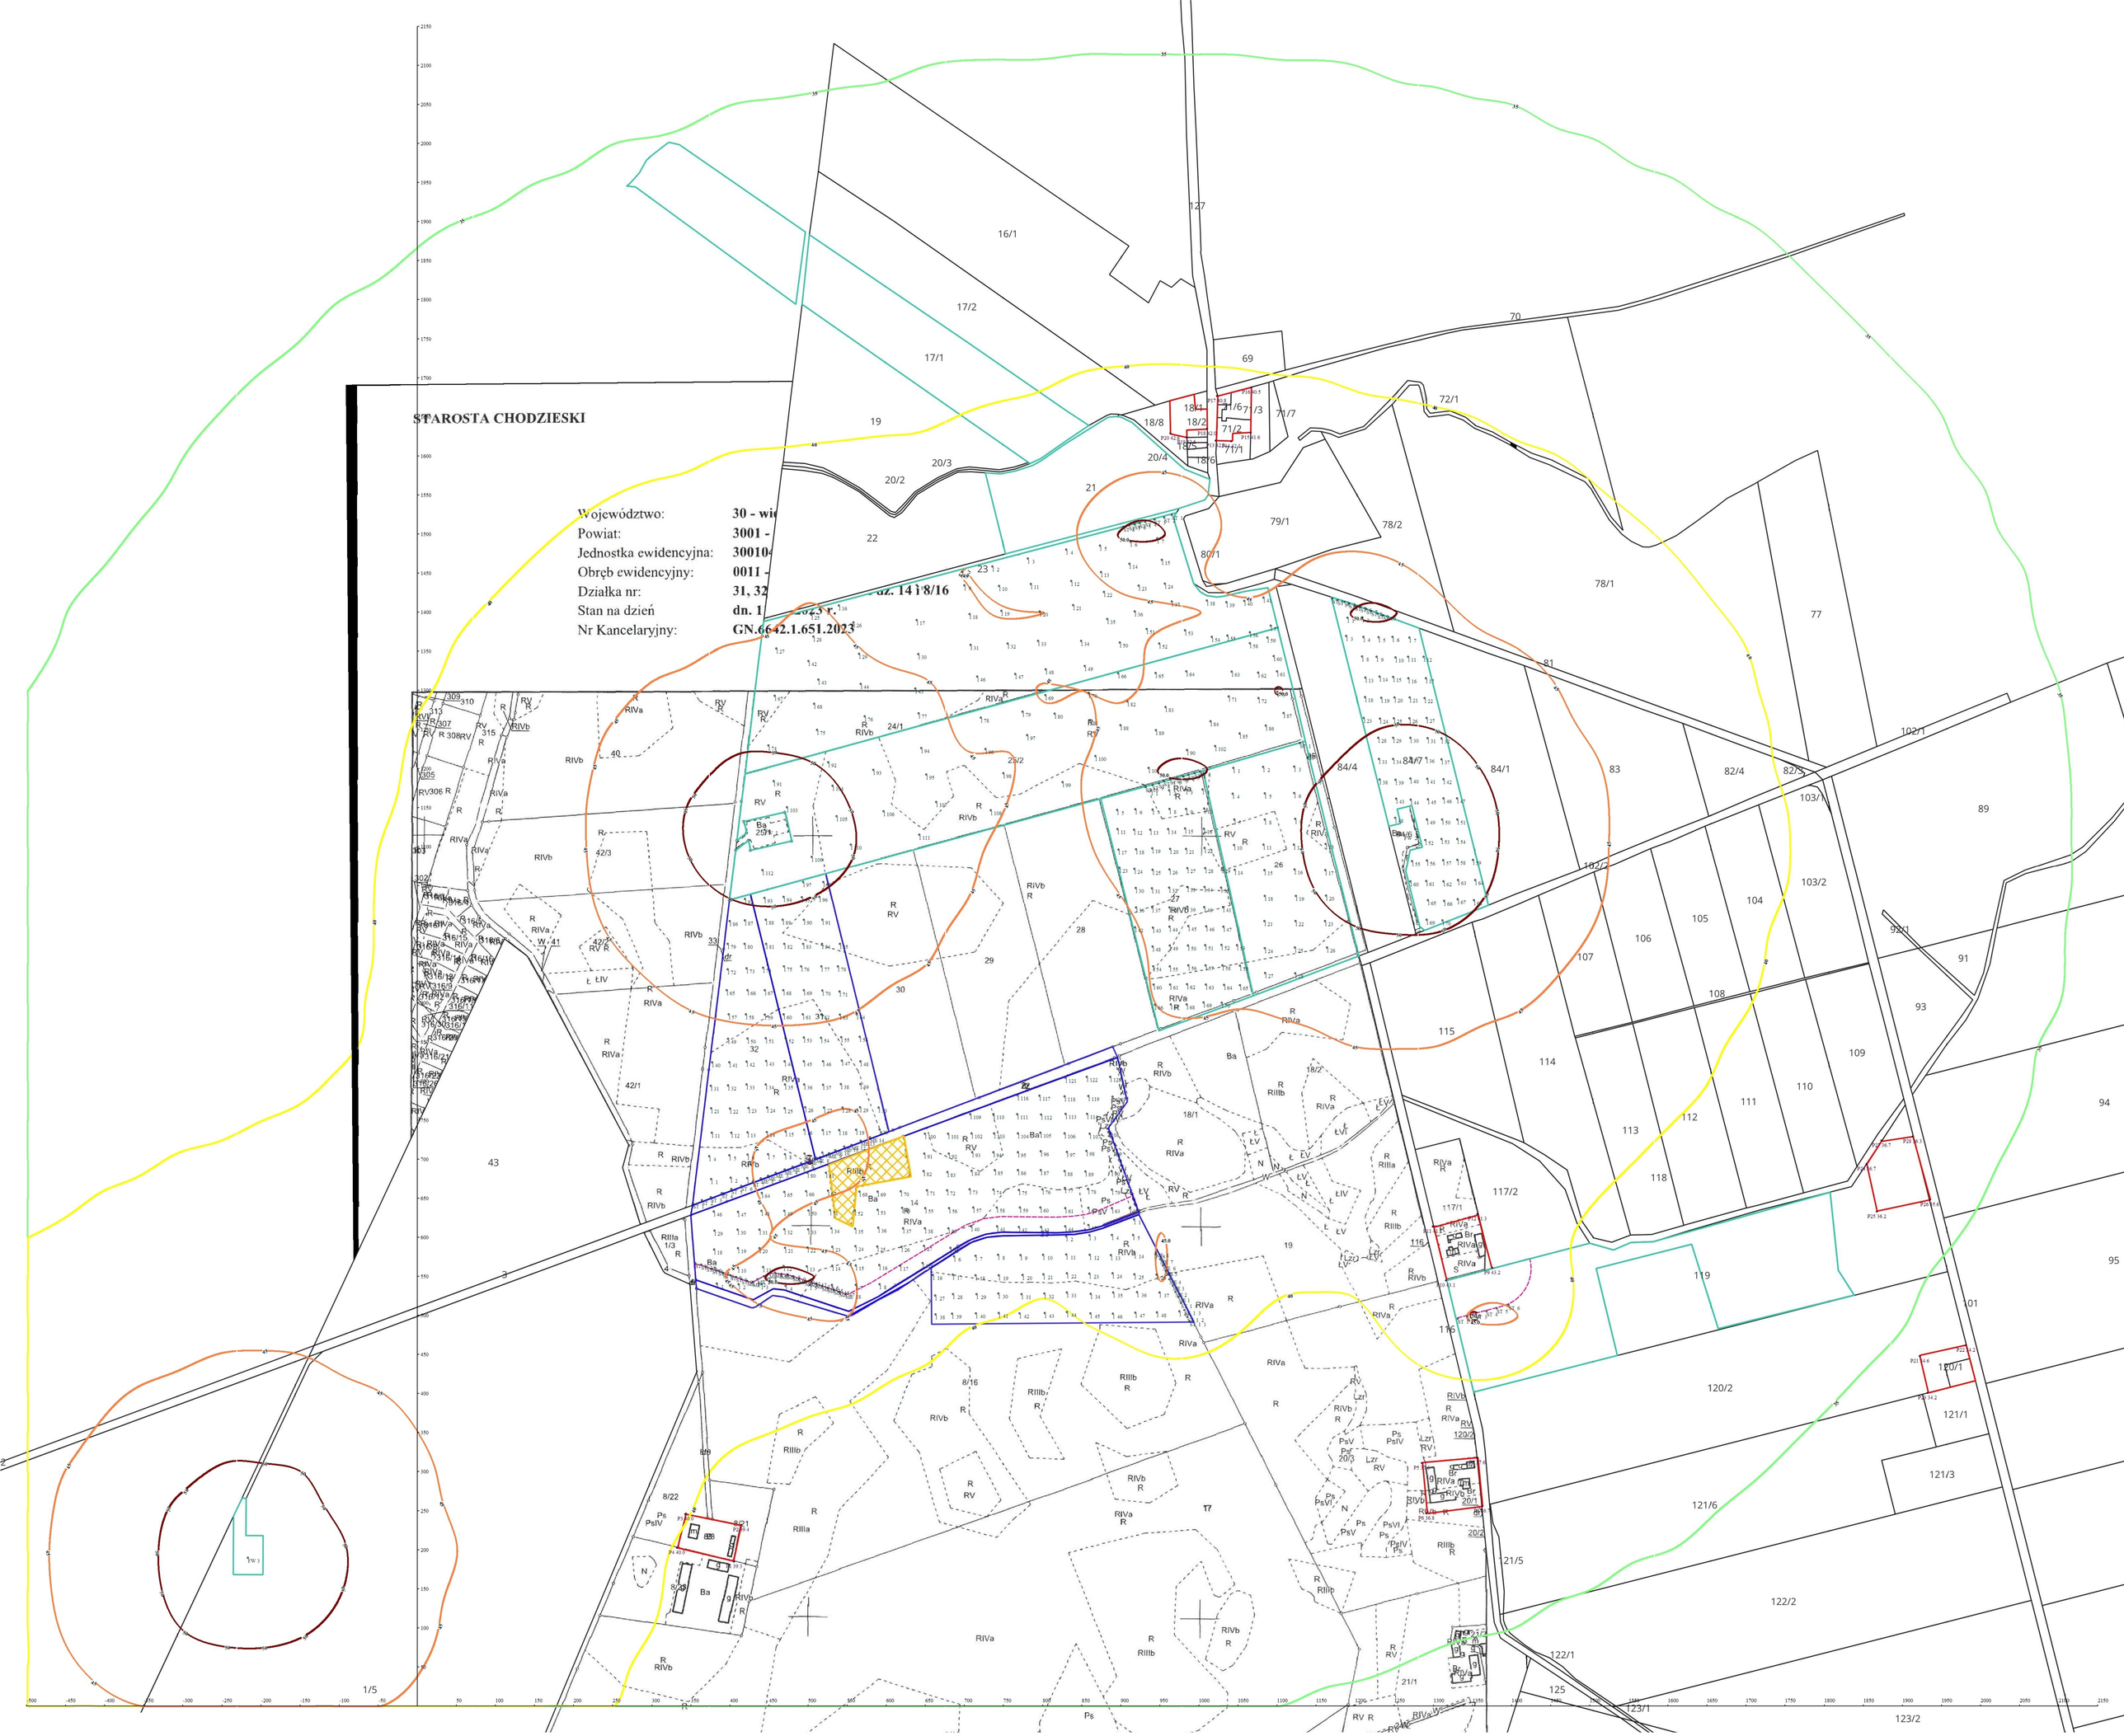

"SON2" EKO-SOFT lic. PV/85-216/Sp/
21 Projekt: „LAeq noc ; z = 4.0 m
LAeq noc > 35.0 dB(A)
LAeq noc > 40.0 dB(A)
LAeq noc > 45.0 dB(A)
LAeq noc > 50.0 dB(A)

-teren inwestycji

- tereny chronione akustycznie

- inne inwestycje OZE

- bufor w którym nie można lokalizować stacji trafo i magazynów energii