


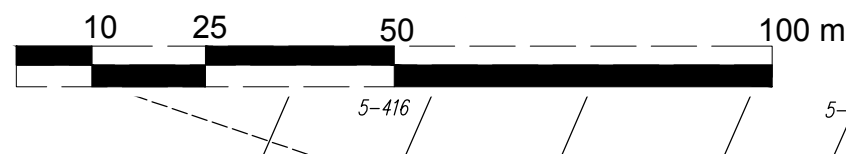

MIEJSCOWY PLAN ZAGOSPODAROWANIA PRZESTRZENNEGO W POSZCZEGÓLNYCH OBRĘBACH GMINY GÓRZNO - SEKCJA A

ZAŁĄCZNIK NR 2

SKALA 1:1000



LEGENDA

- granica obszaru objętego planem miejscowym
- linia rozgraniczająca tereny o różnym przeznaczeniu lub różnych zasadach zagospodarowania
- nieprzekraczalna linia zabudowy




teren zabudowy mieszkaniowej jednorodzinnej wolnostojącej lub usług




teren drogi zbiorczej




teren drogi dojazdowej

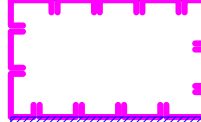

obszar objęty wpisem do rejestru zabytków

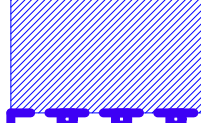

obiekt wpisany do gminnej ewidencji zabytków

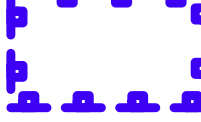


strefa ochrony konserwatorskiej




pomnik przyrody



strefa ochronna pomnika przyrody

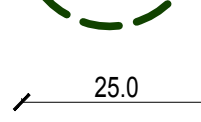


wymiary w metrach

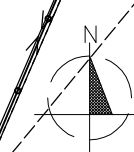

układ współrzędnych: PL-2000 strefa 7

źródło pochodzenia użytego materiału państwowego zasobu geodezyjnego i kartograficznego: Starosta Powiatu Garwolińskiego

WYRYS ZE STUDIUM UWARUNKOWAŃ I KIERUNKÓW ZAGOSPODAROWANIA PRZESTRZENNEGO GMINY GÓRZNO

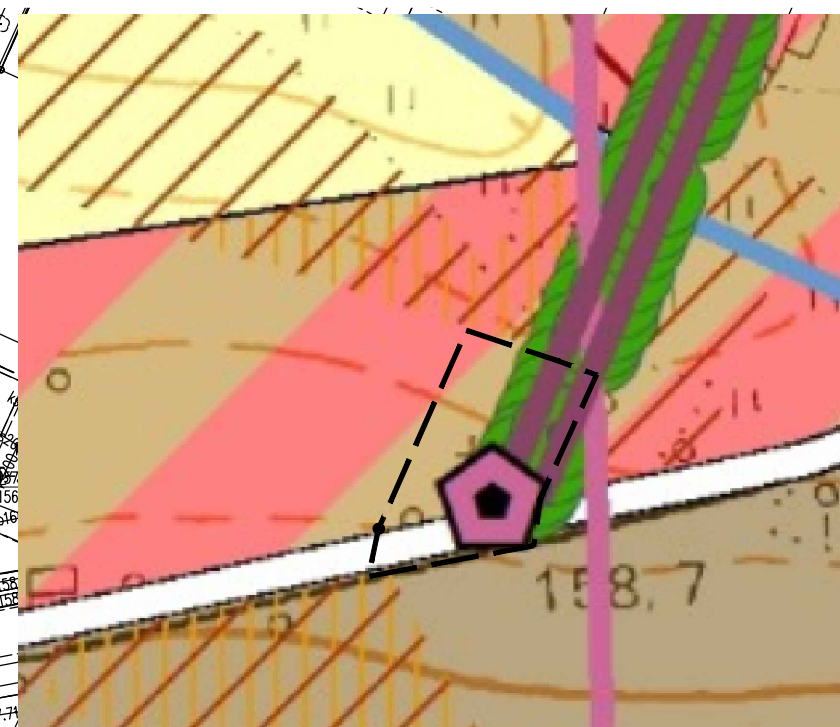

OZNACZENIA

PRZEZNACZENIE TERENÓW

- M - tereny zabudowy mieszkaniowej
- MU - tereny zabudowy mieszkaniowej lub usług
- R - tereny rolnicze

KOMUNIKACJA

- drogi klasy zbiorczej

ŚRODOWISKO PRZYRODNICZE

- pomnik przyrody
- cieki wodne

DZIEDZICTWO KULTUROWE

- zabytki wpisane do gminnej ewidencji zabytków - lokalizacja punktowa
- zabytki wpisane do gminnej ewidencji zabytków - lokalizacja powierzchniowa
- zabytki wpisane do rejestru zabytków oraz do gminnej ewidencji zabytków - lokalizacja powierzchniowa

POZOSTAŁE OZNACZENIA

- obszary wymagające zmiany przeznaczenia gruntów rolnych i leśnych na cele nierolnicze i nieleśne
- granica obszaru objętego planem miejscowym