

**UCHWAŁA NR
RADY GMINY SIEDLCE**

z dnia 2026 r.

w sprawie przystąpienia do sporządzenia miejscowego planu zagospodarowania przestrzennego dla terenu elektrowni słonecznej nr 1 we wsi Grubale w gminie Siedlce

Na podstawie art. 18 ust. 2 pkt 15 ustawy z dnia 8 marca 1990 r. o samorządzie gminnym (t. j. Dz.U. z 2026 r. poz. 662), w związku z art. 14 ust. 1 oraz art. 27 b ust. 1 pkt 1 i art. 27 b ust. 4 pkt 4a ustawy z dnia 27 marca 2003 r. o planowaniu i zagospodarowaniu przestrzennym (t. j. Dz. U. z 2026 r., poz. 538), Rada Gminy Siedlce uchwala, co następuje:

§ 1.

Przystąpić do sporządzenia miejscowego planu zagospodarowania przestrzennego dla terenu elektrowni słonecznej nr 1 we wsi Grubale w gminie Siedlce, w granicach określonych na załączniku nr 1 do niniejszej uchwały.

§ 2.

Plan opracowany zostanie w skali 1:1000.

§ 3.

Plan opracowany zostanie w trybie uproszczonym, pod warunkiem wyrażenia przez Wojewodę Mazowieckiego zgody na zastosowanie postępowania uproszczonego.

§ 4.

Wykonanie uchwały powierza się Wójtowi Gminy Siedlce


§ 5.

Uchwała wchodzi w życie z dniem jej podjęcia.

Przewodniczący Rady

Mikołaj Walo

Załącznik nr 1 do Uchwały nr Rady Gminy Siedlce z dnia r.

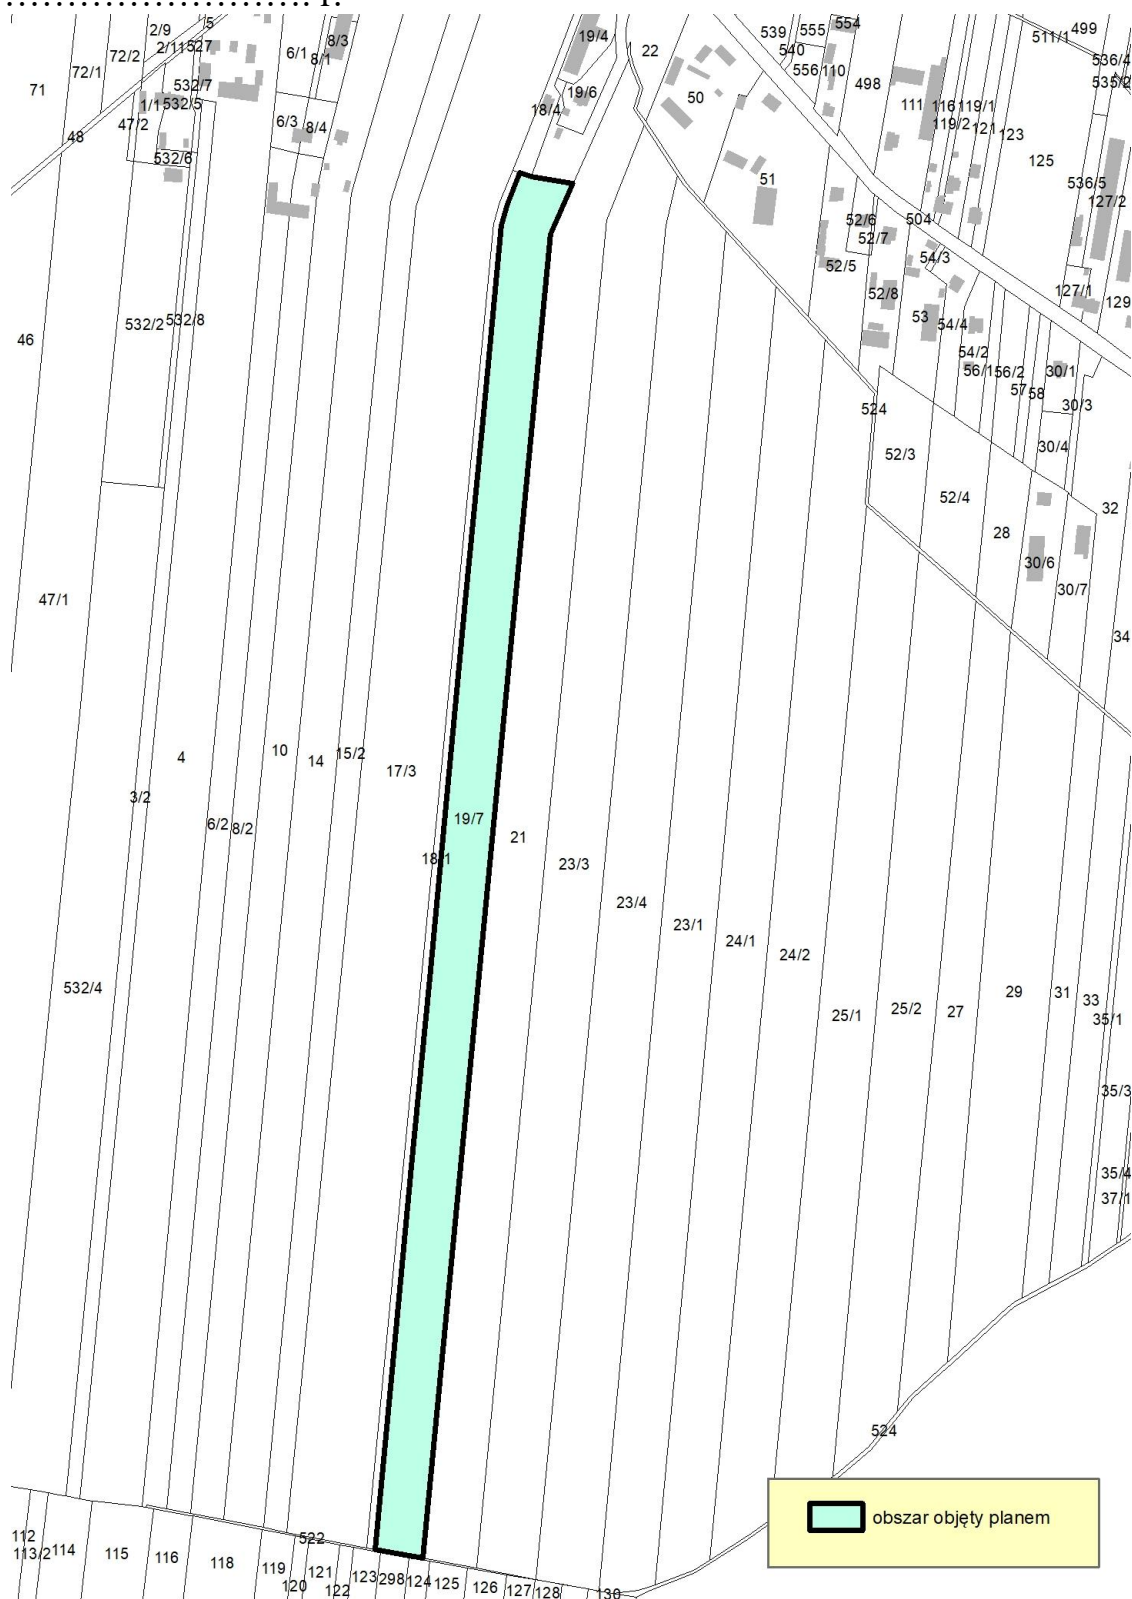

Uzasadnienie

Przystępuje się do opracowania miejscowego planu zagospodarowania przestrzennego dla terenu elektrowni słonecznej nr 1 we wsi Grubale w gminie Siedlce w granicach wskazanych na załączniku graficznym do uchwały. Celem tego dokumentu jest umożliwienie lokalizacji instalacji odnawialnych źródeł energii – elektrowni słonecznej.

Analiza dotycząca zasadności przystąpienia do sporządzenia miejscowego planu zagospodarowania przestrzennego dla terenu elektrowni słonecznej nr 1 we wsi Grubale w gminie Siedlce wykazała, że funkcje terenu ustalone w planie będą mieściły się w profilach funkcjonalnych określonych planie ogólnym gminy Siedlce.

Plan spełniał będzie przesłanki do jego przygotowania w trybie uproszczonym, gdyż planowane przeznaczenie terenu obejmuje inwestycję wskazaną w art. 27b ust. 1 pkt 1 ustawy o planowaniu i zagospodarowaniu przestrzennym oraz nie zachodzą przesłanki ustawowe wyłączające możliwość zastosowania tego trybu.

Z uwagi na treść art. 27 b ust 4 pkt 4a zastosowanie trybu uproszczonego warunkowane jest wyrażeniem przez Wojewodę Mazowieckiego zgody na zastosowanie postępowania uproszczonego.

Plan miejscowy obejmował będzie obszar o łącznej powierzchni 4,3 ha.

Plan miejscowy wykonany będzie w skali 1:1000.