



PRZEKRÓJ NR1

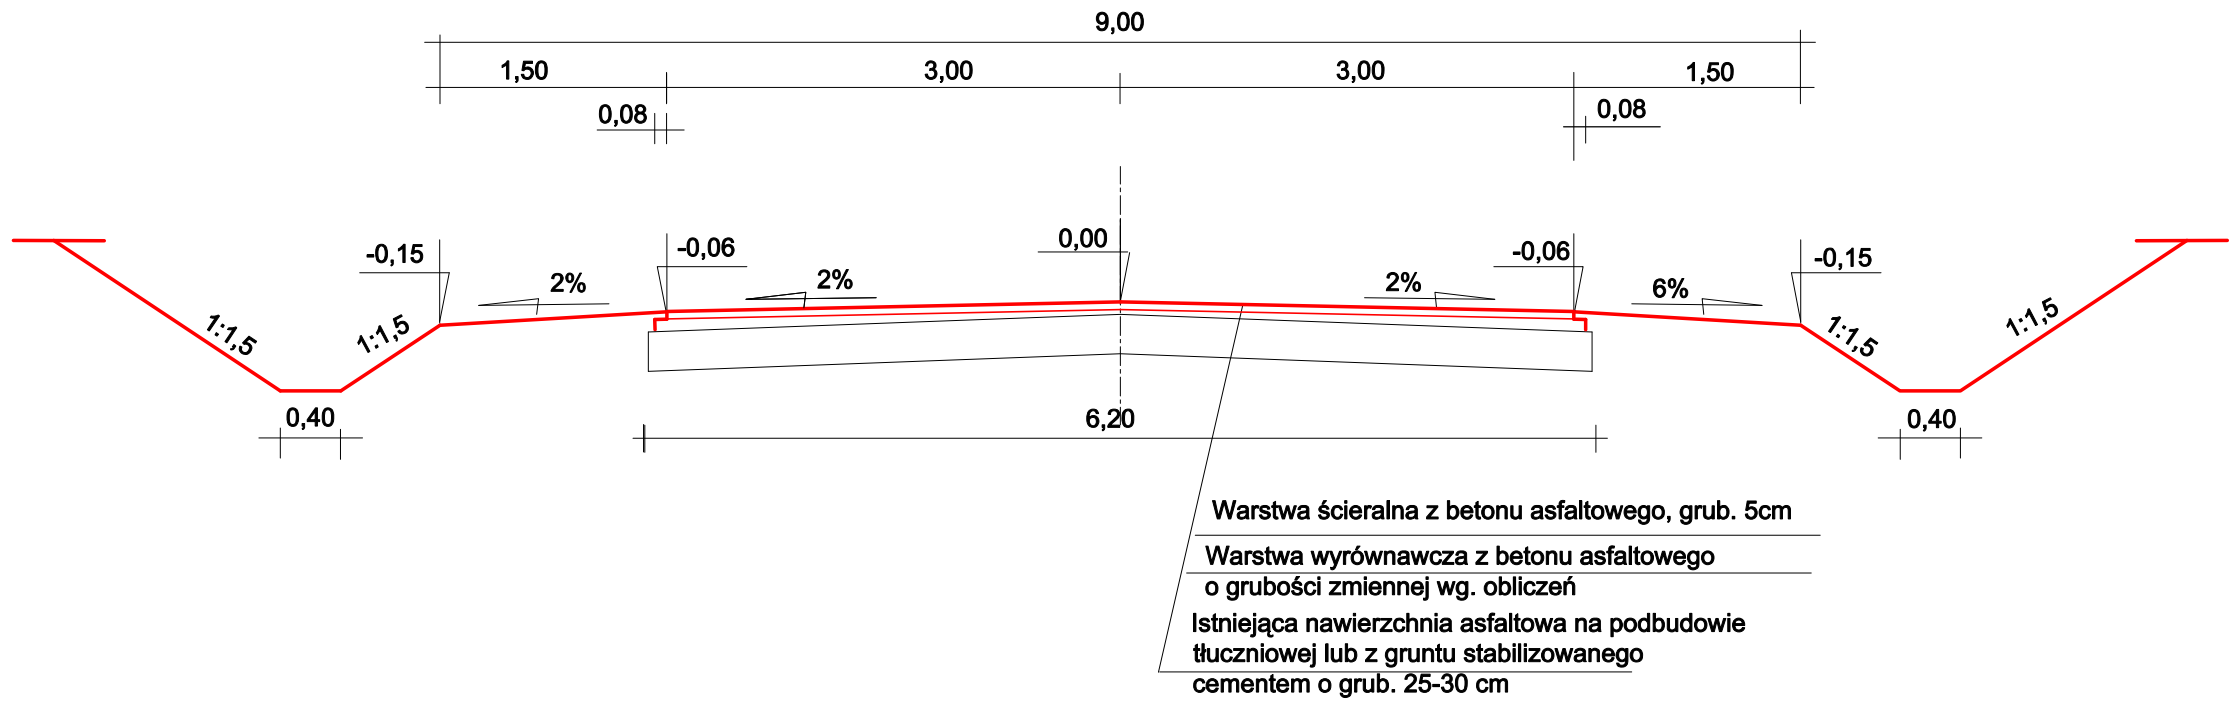


PRZEKRÓJ NR2 (na łuku)

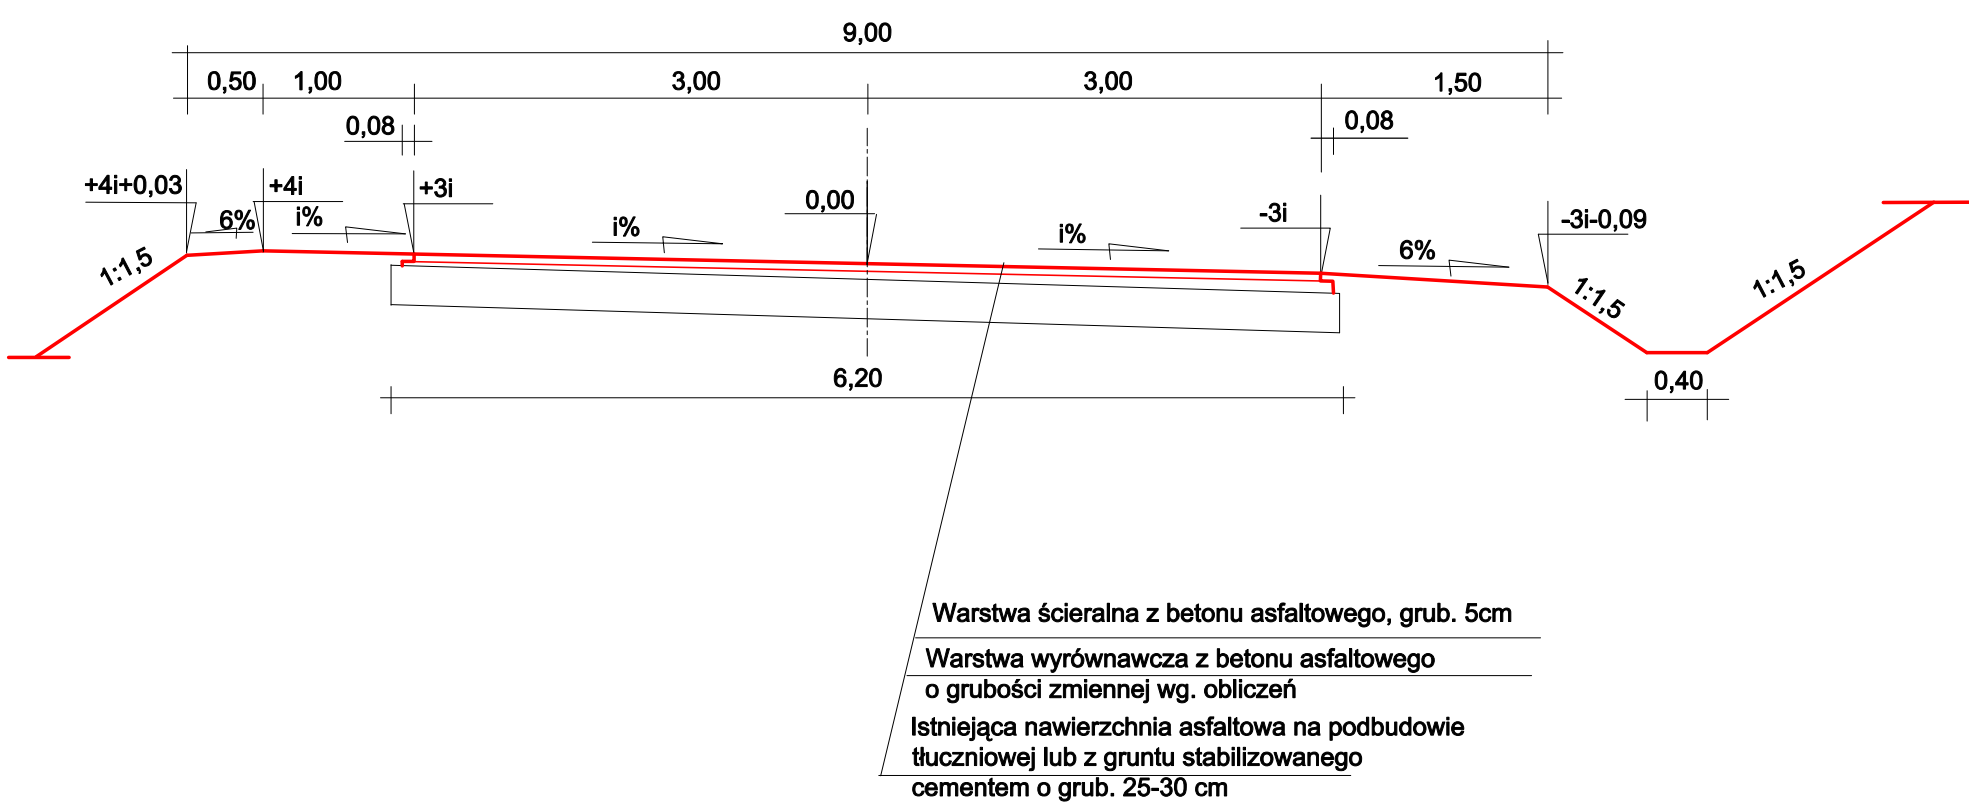


PRZEKRÓJ NR3


od km 12+412 do km 12+466,74

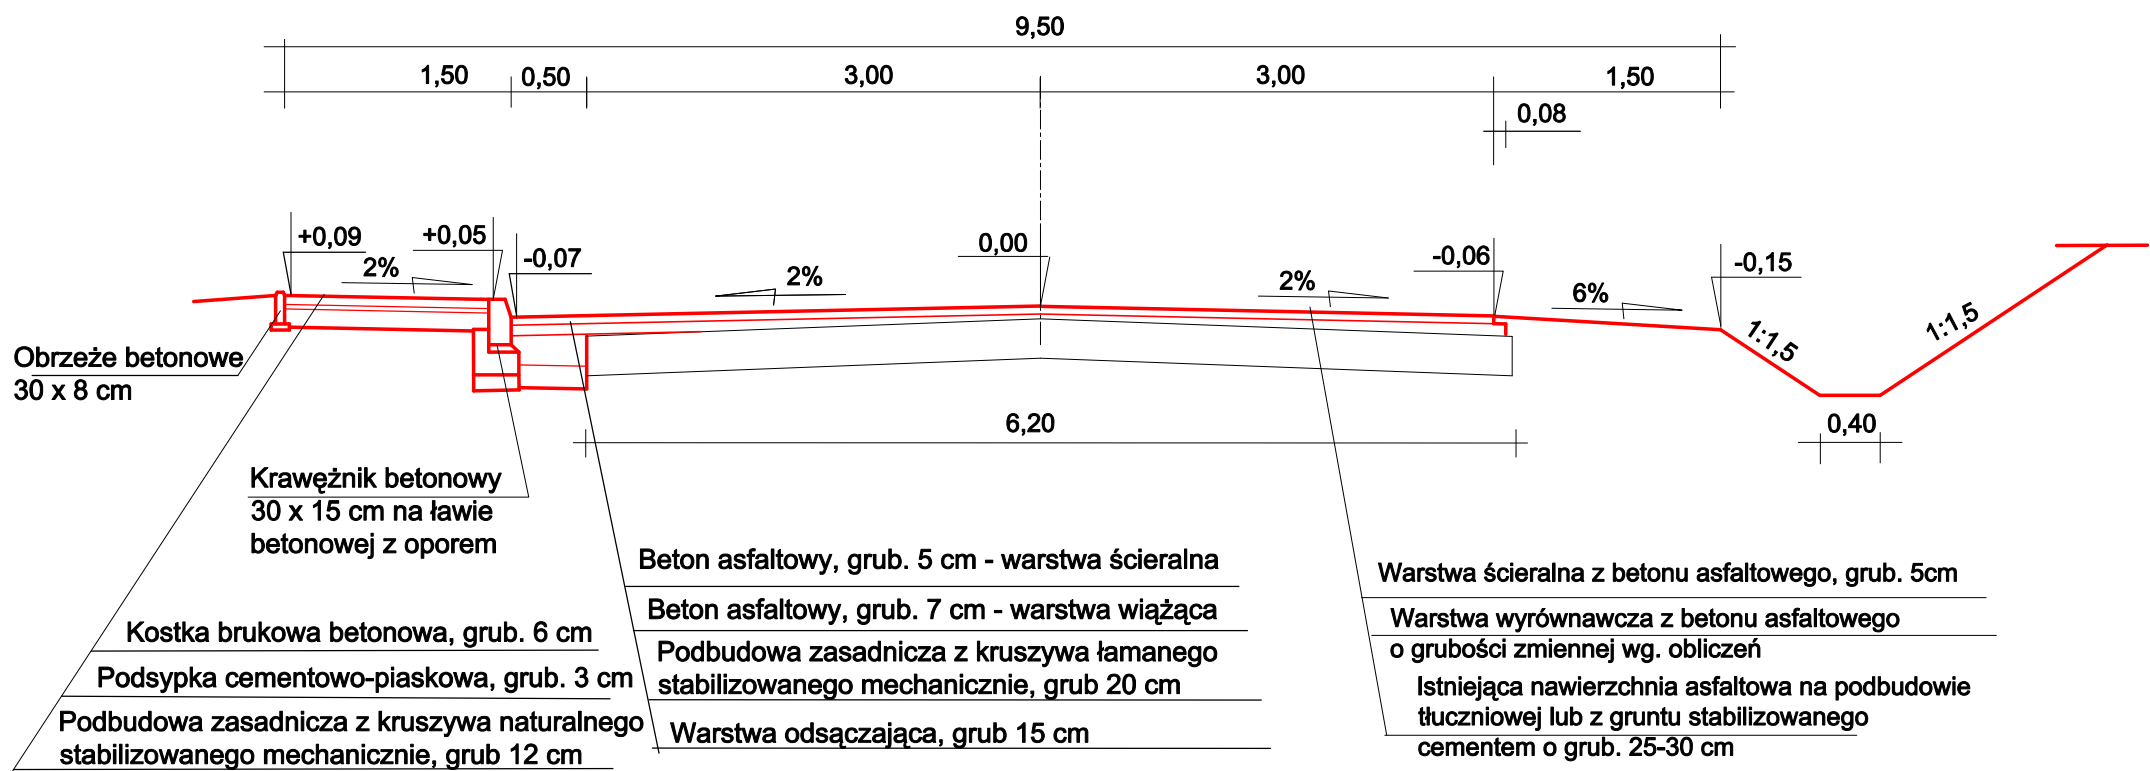

Szczegół krawędzi jezdni
skala 1:10

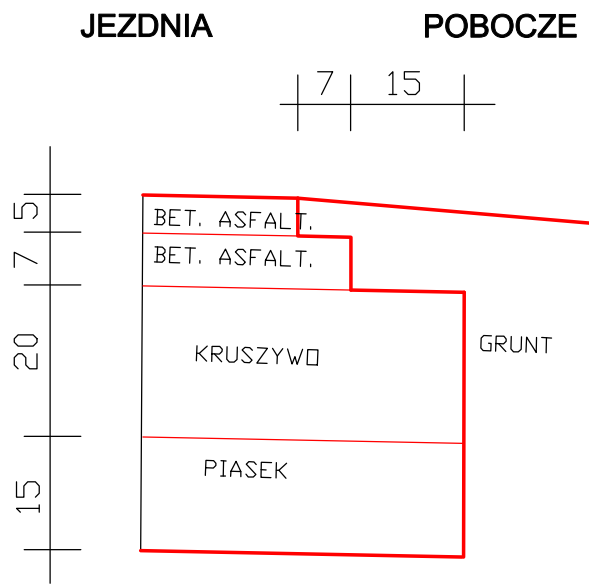

Szczegół krawężnika
skala 1:10

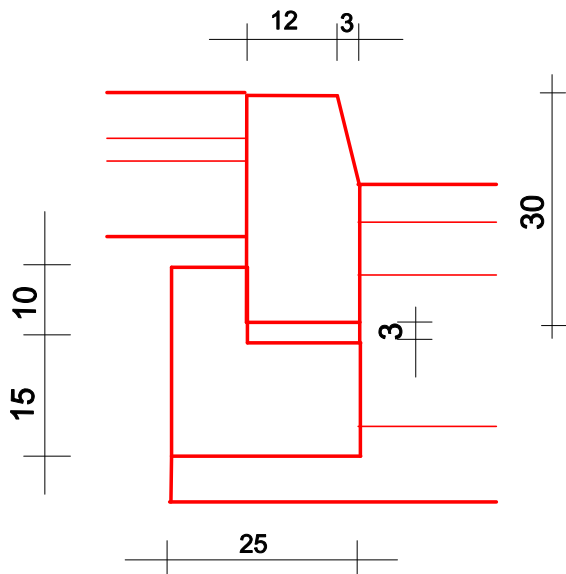

Nazwa Projektu	Projekt przebudowy drogi powiatowej nr 2128W Od drogi krajowej nr 60 Różan - Dzbądz - Brzuze - Rzewnie - Las do drogi krajowej nr 61 - odcinek Brzuze - Napiórk		
Inwestor	POWIAT MAKOWSKI		
Wykonawca	AS PROJEKT		
Rysunek	PRZEKROJE NORMALNE		
	Czerwiec 2010	Skala 1:50	Arkusz Nr: 2
Projektant	mgr inż. Krystyna Suwara Nr upr. Wa-793/94		
Opracował	mgr inż. Agnieszka Kowalczyk-Suwara		