



FURTKA
SKALA 1:50

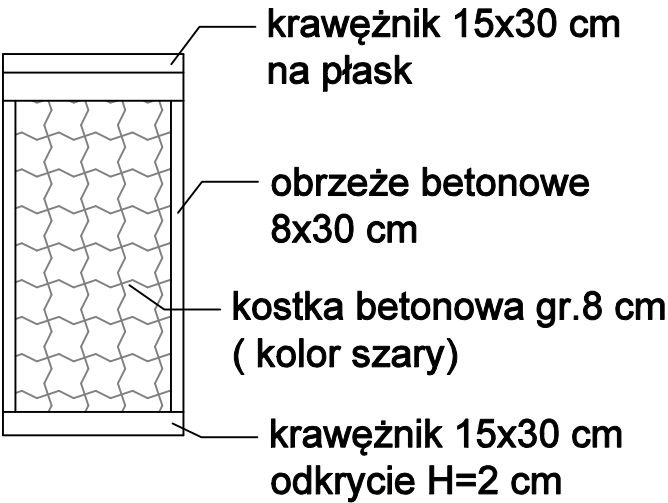

Uwaga! Długość i szerokość furtki ma być zgodna z planem sytuacyjnym

FURTKA
SKALA 1:50

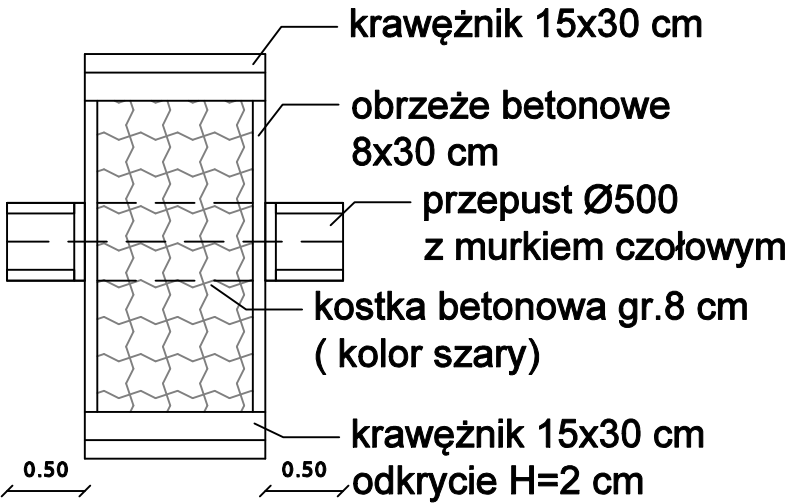

Uwaga! Długość i szerokość furtki ma być zgodna z planem sytuacyjnym


1.Podbudowa pod furtkę

kostka betonowa (szara)	8 cm
podsyпка piaskowo-cementowa	3 cm
Podbudowa pomocnicza z kruszywa stabilizowanego mechanicznie 0/31,5	10 cm

2.Podbudowa pod zjazd


kostka betonowa (szara)	8 cm
podsyпка piaskowo-cementowa	3 cm
Podbudowa pomocnicza z kruszywa stabilizowanego mechanicznie 0/31,5	10 cm
Wzmocnienie podłoża gruntowego kruszywem stabilizowanym cementem	15 cm

ZJAZD
SKALA 1:50

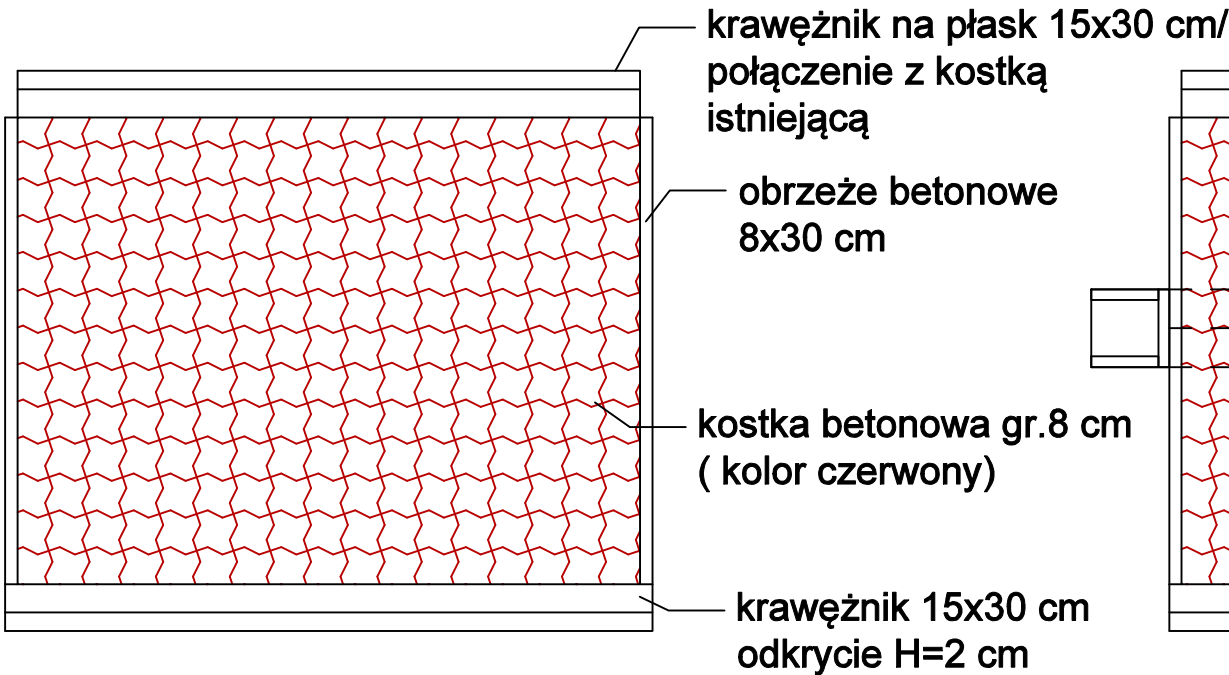


Uwaga! Jeśli furtka jest połączona z wjazdem podbudowa musi być taka sama jak na wjeździe

ZJAZD
SKALA 1:50

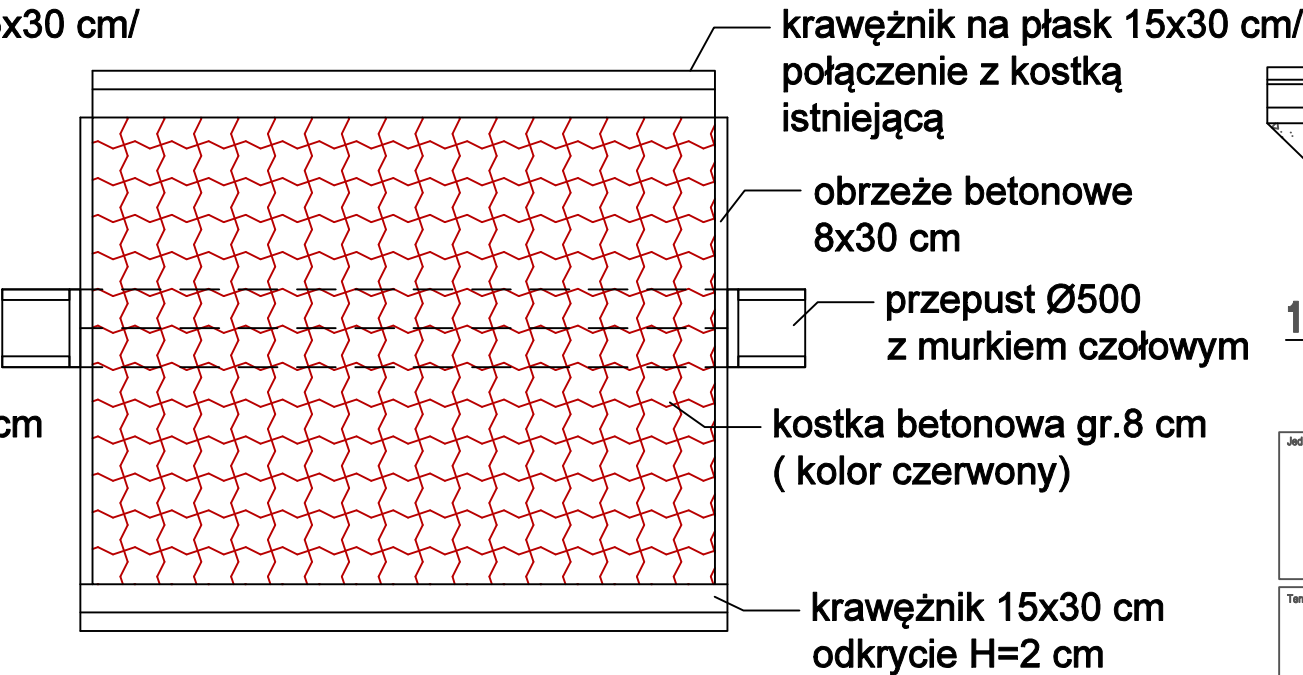

Uwaga! Jeśli furtka jest połączona z wjazdem podbudowa musi być taka sama jak na wjeździe

WLOT/WYLOT PRZEPUSTU
ZJAZDU LUB FURTKI
SKALA 1:25

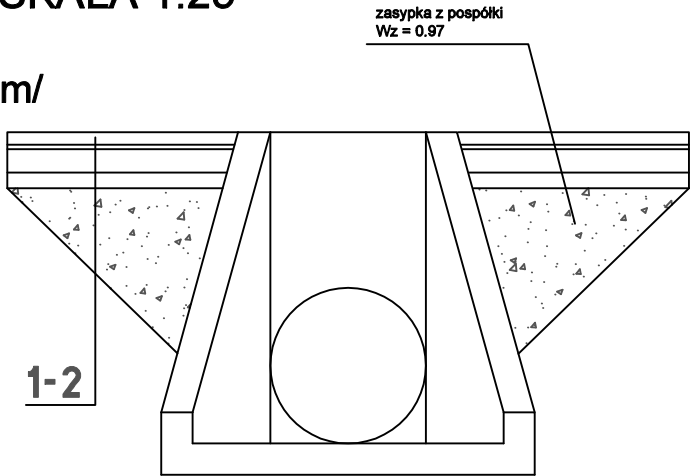

Jednostka projektowa: MTO PROJEKT Drogi i Instalacyjne Biuro Projektowe MILENA OLICHWIOWICZ-TOMALA Os. Stawki 98/24 27-400 Ostrowiec Św NIP 661-228-38-63 tel. 602-762-188 olichwiowicz.milena@gmail.com		
Temat: Remont drogi gminnej nr 310011T-ul. Zarzecze w miejscowości Szewna w km 0+000 do km 0+990		
Brandz: Drogiowa	Stadium: Projekt	Skala rysunku: 1:50
Nazwa rysunku: Szczegóły - zjazdy i furtki		Nr rysunku: 06
Adres budowy: obręb 0023, arkusz 2 ul. Zarzecze, Szewna		Data opracowania: sierpień 2022r
Projektował: mgr inż. Milena Olichwiowicz-Tomala	Nr. uprawnień: SWK/0220/PWBD/17	Podpis: