




SPOSÓB UŁOŻENIA PŁYTEK W ROWIE SKALA 1:50

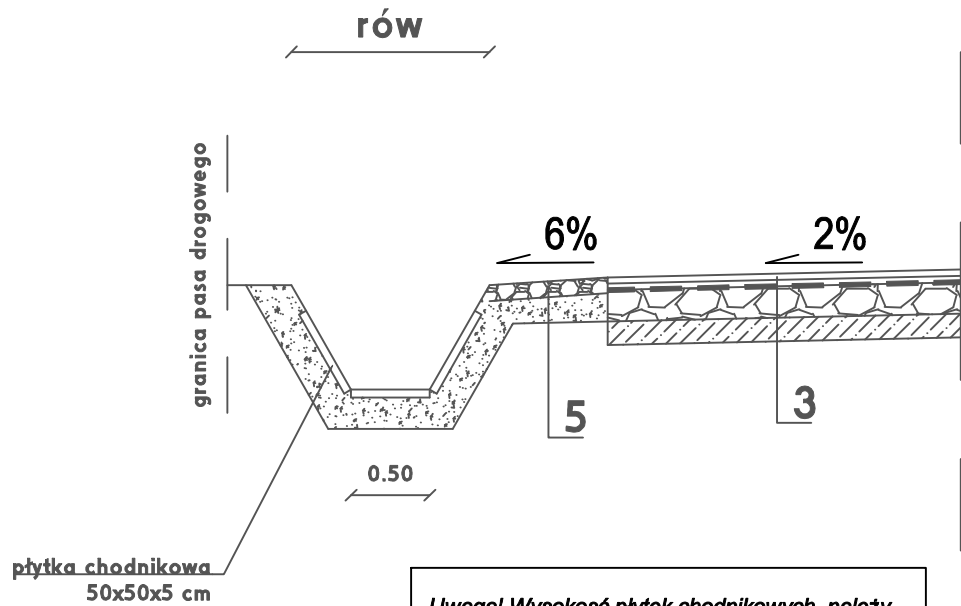

Szczegół, skala 1:20
obrzeże betonowe
8x30x100 cm
ława 0,043 m²

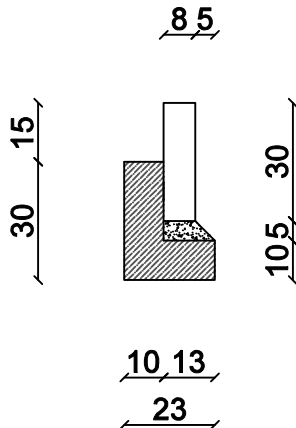

Szczegół, skala 1:20
krawężnik betonowy
15x30x100 cm
ława 0,075 m²

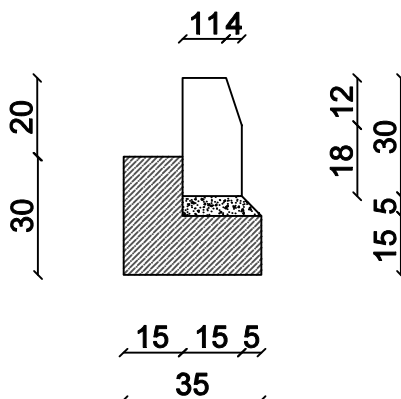

Jednostka projektowa:



Drogowe i Instalacyjne Biuro Projektowe

MILENA OLIHWIROWICZ-TOMALA
tel. 602-762-188
olichwirowicz.milena@gmail.com

Os. Stawki 98/24
27-400 Ostrowiec Św
NIP 661-226-38-63

Temat:

Remont drogi gminnej nr 310011T-ul. Zarzecze
w miejscowości Szewna w km 0+000 do km 0+990

Branża:

Drogowa

Stadium:

Projekt

Skala rysunku:

1:50

Nazwa rysunku:

Szczegóły konstrukcyjne

Nr rysunku:

07

Adres budowy:

obręb 0023, arkusz 2
ul. Zarzecze, Szewna

Data opracowania:

sierpień
2022r

Projektował:

mgr inż. Milena Olichwirowicz-Tomala

Nr uprawnień:

SWK/0220/PWBD/17

Podpis: