



ISTNIEJĄCA KONSTRUKCJA JEZDNI KM 0+200

SKALA 1:50

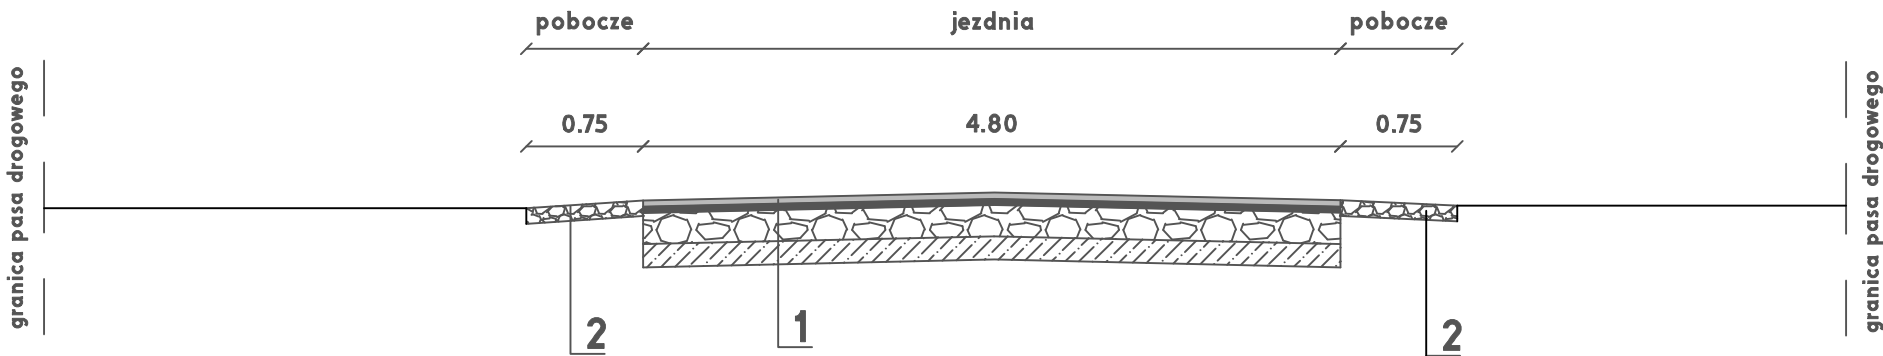

REMONTOWANA KONSTRUKCJA JEZDNI KM 0+200

SKALA 1:50

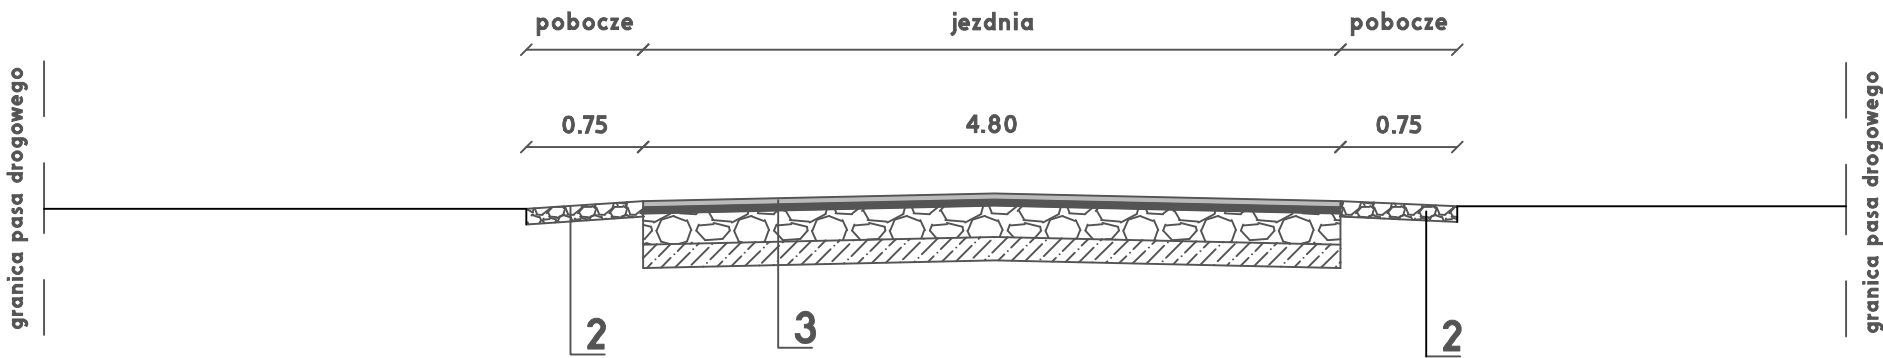

1

warstwa ścieralna - AC 11 S	4 cm
warstwa wiążąca - AC 16 W	4 cm
Podbudowa pomocnicza z kruszywa stabilizowanego mechanicznie 0/31,5	20 cm
Wzmocnienie podłoża gruntowego kruszywem stabilizowanym cementem	15 cm

2

Podbudowa pomocnicza z kruszywa stabilizowanego mechanicznie 0/31,5	10 cm
---	-------

3

warstwa ścieralna - AC 11 S	4 cm
warstwa wiążąca - AC 16 W	4 cm
Podbudowa pomocnicza z kruszywa stabilizowanego mechanicznie 0/31,5	20 cm
Wzmocnienie podłoża gruntowego kruszywem stabilizowanym cementem	15 cm

Jednostka projektowa: MTO PROJEKT Drogowe i Instalacyjne Biuro Projektowe MILENA OUCHWIROWICZ-TOMALA tel. 602-762-188 olichwirowicz.milena@gmail.com Os. Stawki 98/24 27-400 Ostrowiec Św NIP 661-226-38-63		
Temat: Remont drogi gminnej nr 310011T-ul. Zarzecze w miejscowości Szewna w km 0+000 do km 0+990		
Branda: Drogowa	Stadium: Projekt	Skala rysunku: 1:50
Nazwa rysunku: Przekroje konstrukcyjne		Nr rysunku: 04
Adres budowy: obręb 0023, arkusz 2 ul. Zarzecze, Szewna		Data opracowania: sierpień 2022r
Projektował: mgr inż. Milena Olichwirowicz-Tomala	Nr. uprawnień: SWK/0220/PWBD/17	Podpisał: