


PRZEPUST POD DROGĄ KM 0+277, 0+495 ORAZ 0+820,
SKALA 1:50

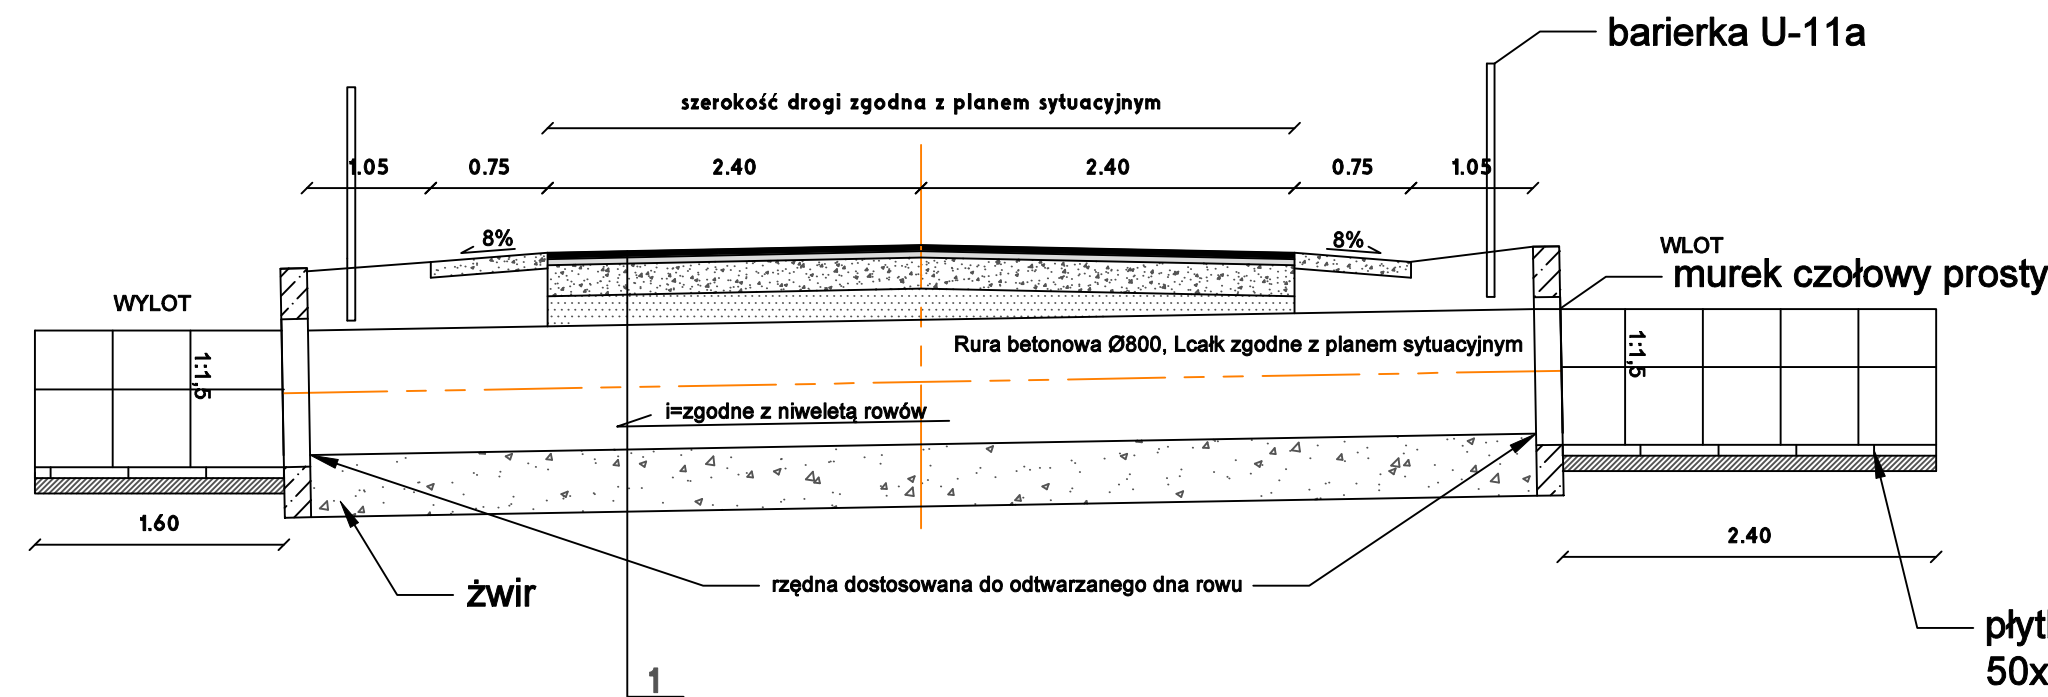


Uwaga! Szerokość drogi oraz długość przepustu
zgodna z planem sytuacyjnym


1	
warstwa ścieralna - AC 11 S	4 cm
warstwa wiążąca - AC 16 W	4 cm
Podbudowa pomocnicza z kruszywa stabilizowanego mechanicznie 0/31,5	20 cm
Wzmocnienie podłoża gruntowego kruszywem stabilizowanym cementem	15 cm
Rura betonowa zbrojona Wipro III klasy	80 cm
Kruszywo stabilizowane mechanicznie 0-31,5	40 cm

płytki chodnikowe
50x50x7
na podsypce
cementowo piaskowej 10 cm

WIDOK OD STRONY WLOTU/WYLOTU, SKALA 1:50

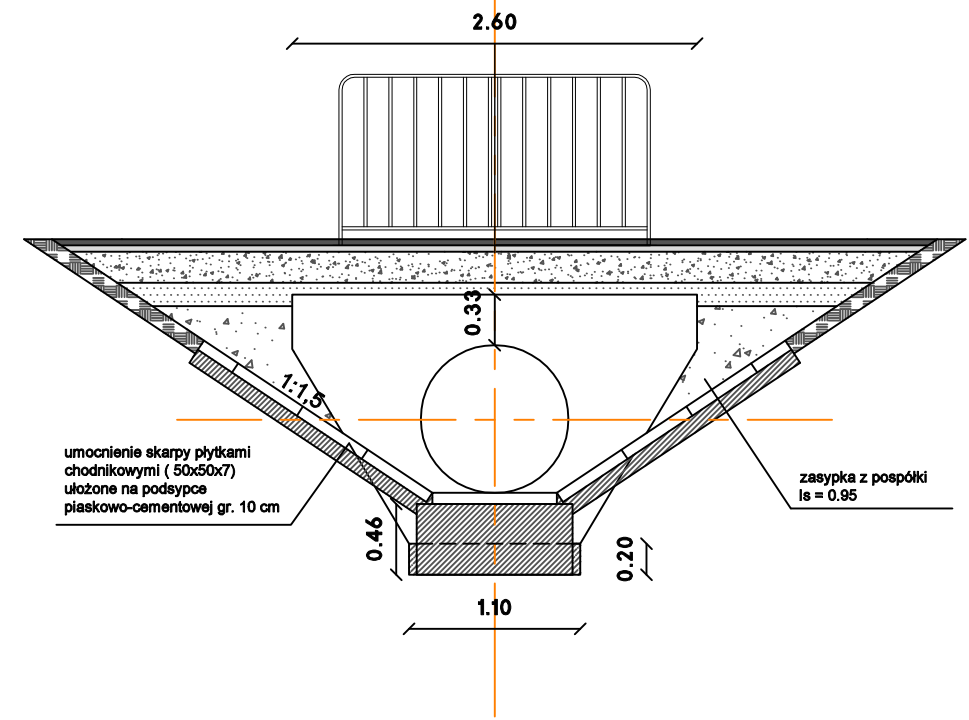

WIDOK Z GÓRY, SKALA 1:50

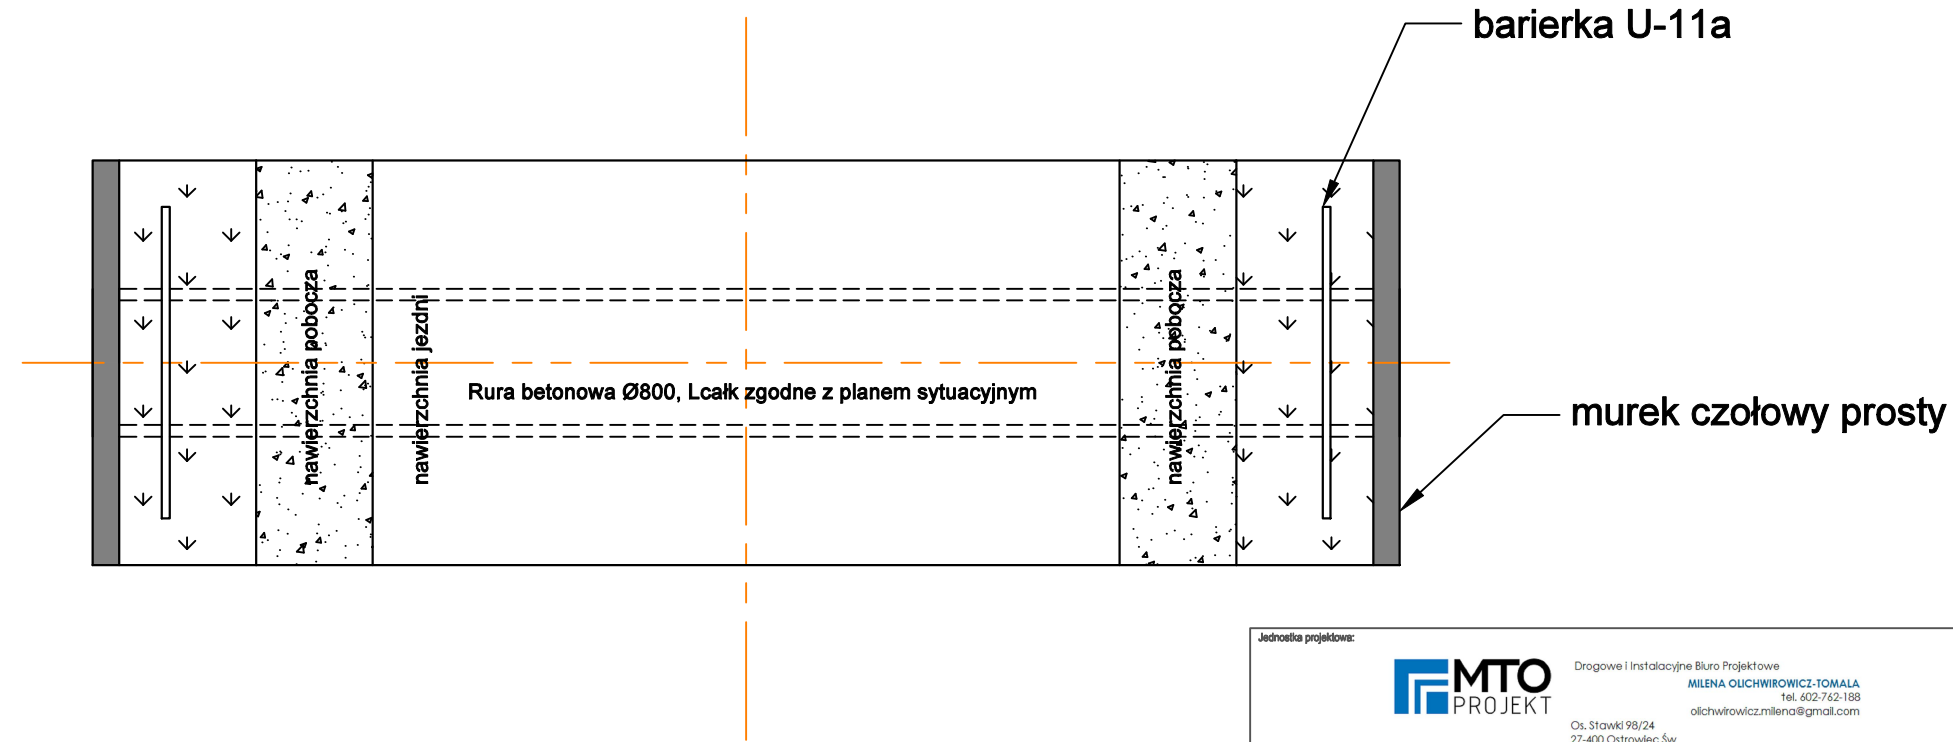

Jednostka projektowa:

MTO

PROJEKT

Drogowe i Instalacyjne Biuro Projektowe

MILENA OLICHWIOWICZ-TOMALA

Os. Stawki 98/24

27-400 Ostrowiec Św

NIP 661-226-38-63

tel. 602-742-188

olichwiowicz.milena@gmail.com

Temat:

Remont drogi gminnej nr 310011T-ul. Zarzecze
w miejscowości Szewna w km 0+000 do km 0+990

Brandz:

Drogowa

Stadium:

Projekt

Skala rysunku:

1:50

Nazwa rysunku:

Szczegóły - przepust pod drogą

Nr rysunku:

05

Adres budowy:

obręb 0023, arkusz 2
ul. Zarzecze, Szewna

Data opracowania:

sierpień
2022r

Projektował:

mgr inż. Milena Olichwiowicz-Tomala

Nr. uprawnień:

SWK/0220/PWBD/17

Podpis: