


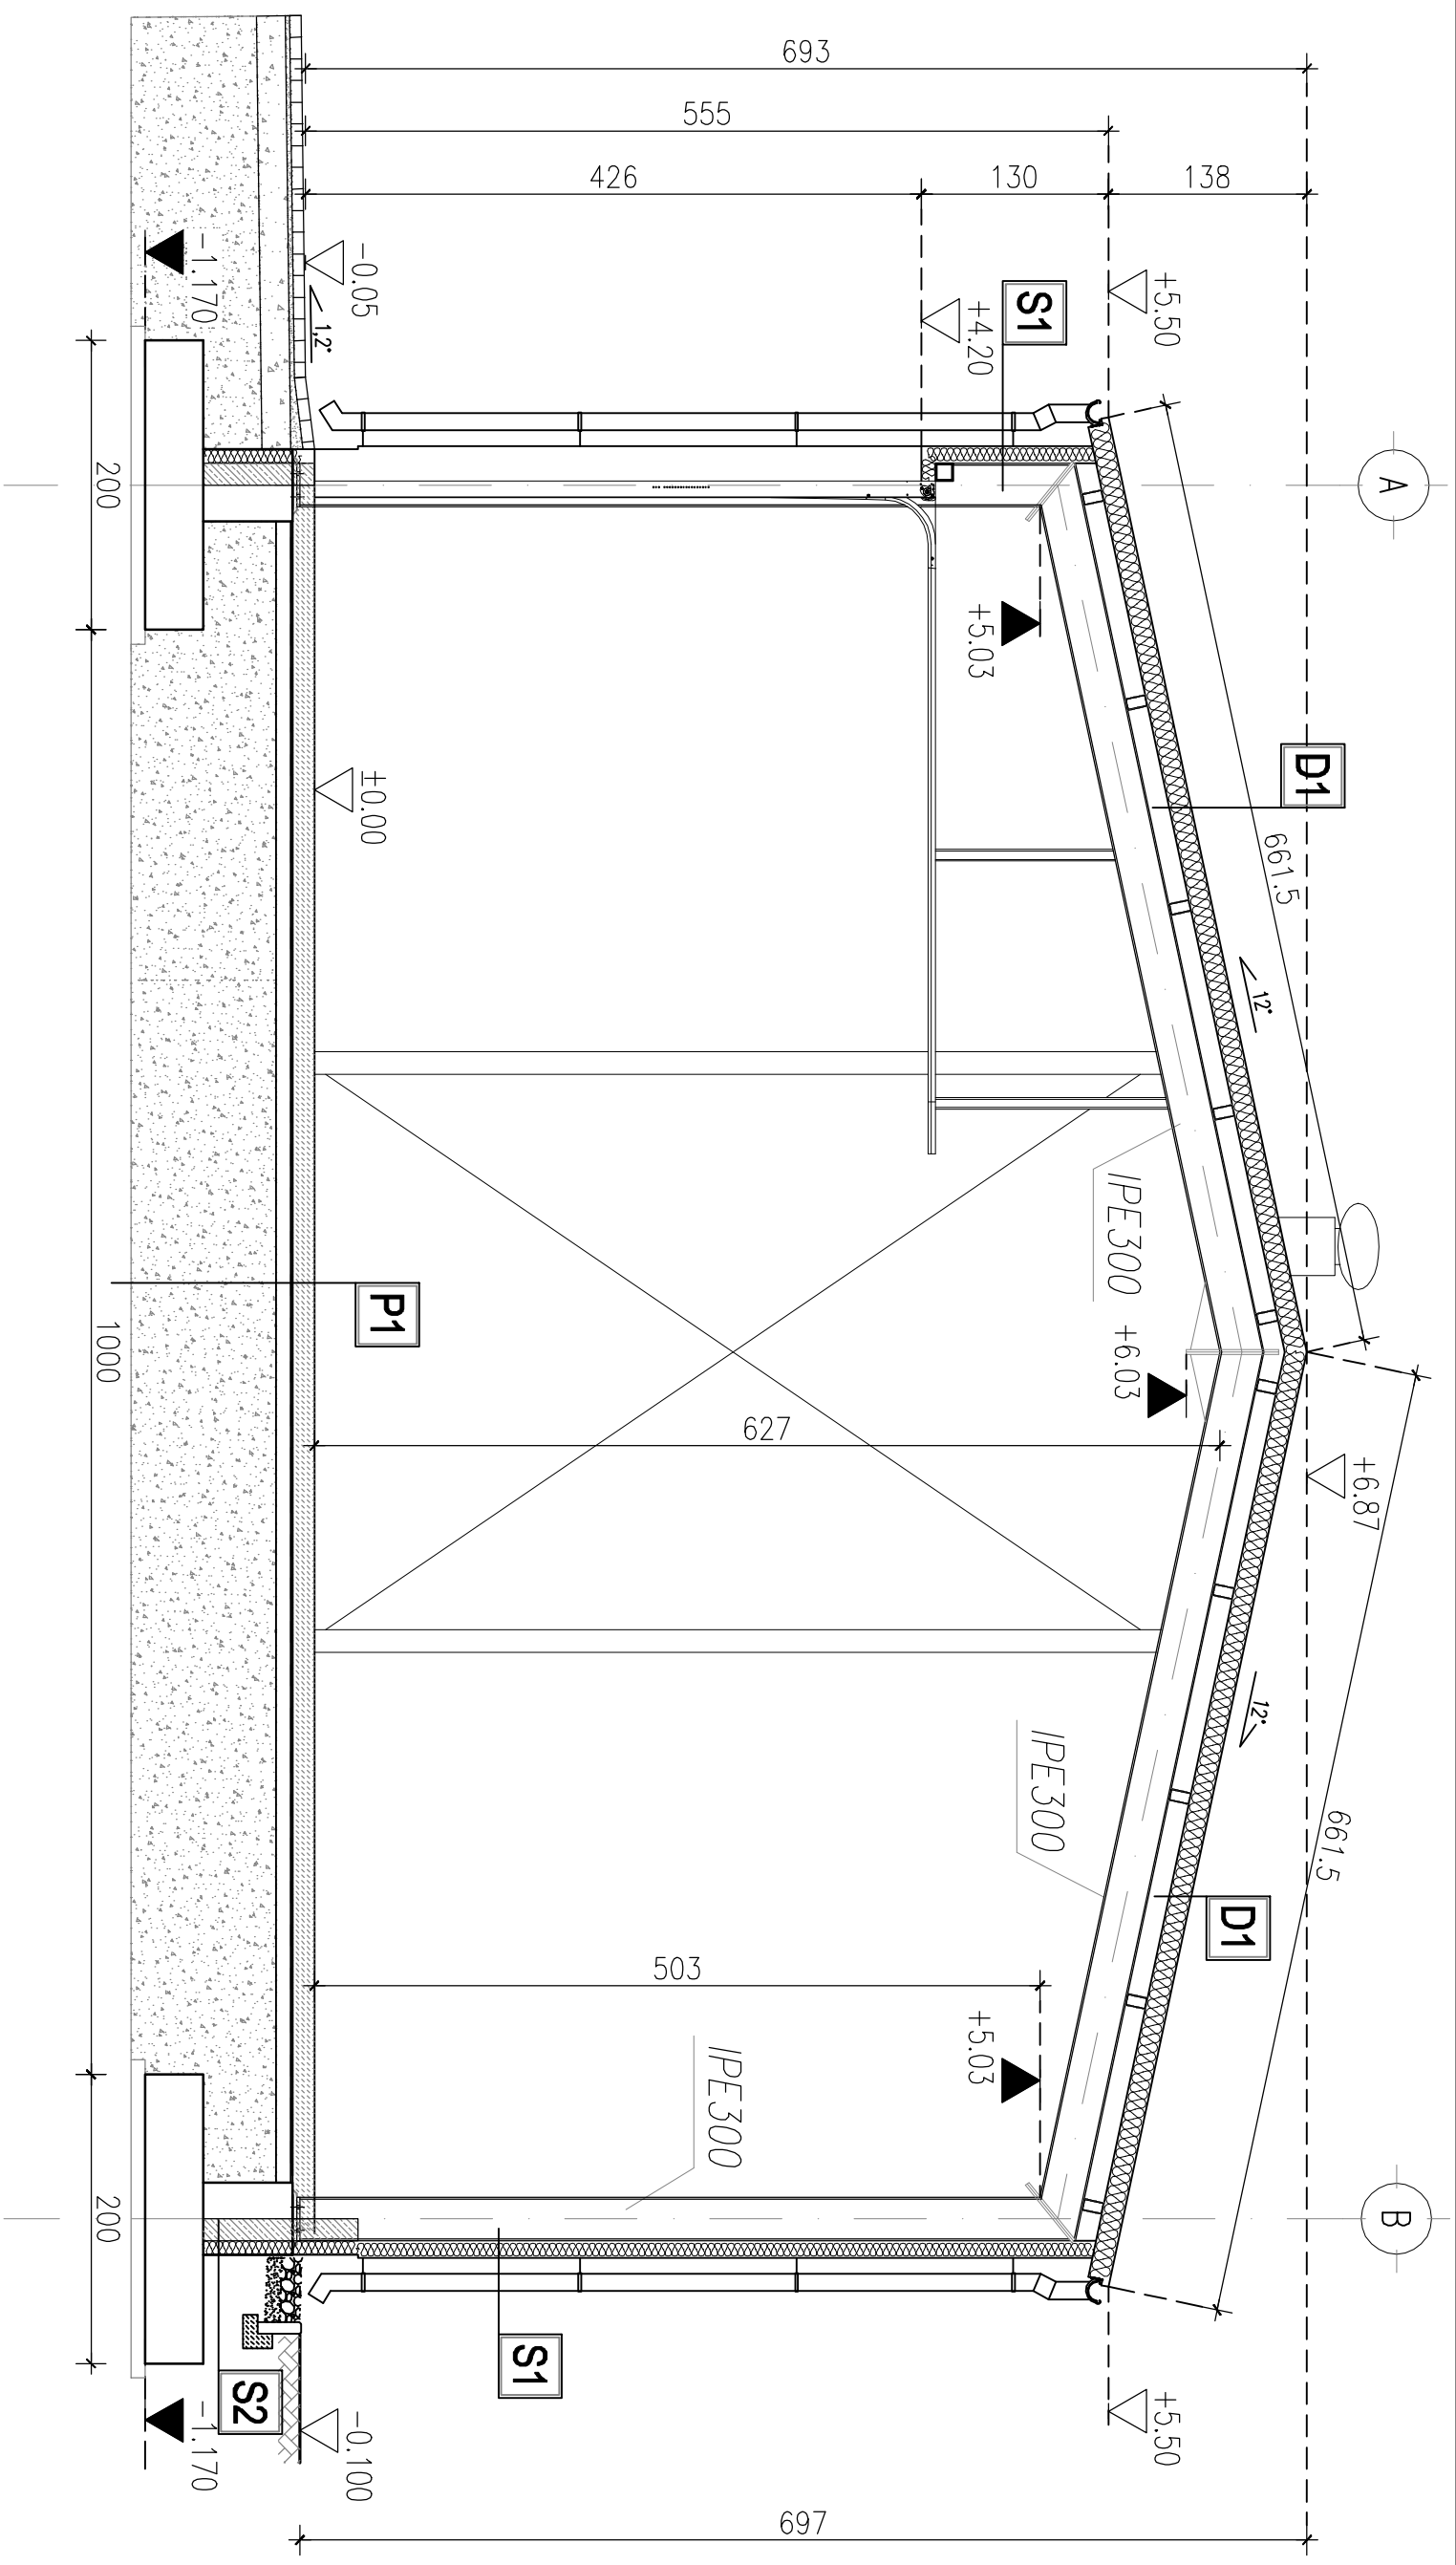

S1	PEŁTA WARSTWOWA ŚCIENNA Z RODZENIEM Z PIANY PIR (NRO) W UKŁADZIE POZIOMYM	12,0cm
S2	FOŁIA KUBEŁKOWA W GRUNCIE, POWŁĘŻU GRUNTU SIĄTKA + KLEJ + TYNK MOZAIKOWY STYROPIAN HYDRO HYDROIZOLACJA PODMALINA ŻELBETOWA HYDROIZOLACJA	 10,0cm 15,0cm
D1	PEŁTA WARSTWOWA DACHOWA Z RODZENIEM Z PIANY PIR BROOF (t1)	15,0cm
P1	POSAĐZKA BETONOWA ZBRÓJONA WCÓKNAMI STAŁOWYMI UTWARDZONA POWIERZCHNIOWO I IMPREGNOWANA BETON C20/25 2xFOŁIA PE 0,2mm BETON C12/15	 15,0cm 10,0cm

 KARO Pracownia Projektowa ul. Wyszynskiego 30/5 49-300 BRZEG	INWESTOR:	
	GINIA OLSZANKA Olszanka 16 49-332 Olszanka	
NAZWA INWESTYCJI:	BUDOWA BUDYNKU MAGAZYNOWEGO NA POTRZEBY OCHRONY LUDNOŚCI I OBRONY CYWILNEJ	
LOKALIZACJA:	OLSZANKA dz. nr 99/1	DATA: 24.11.2025r.
NAZWA RYSUNKU:	PRZEKROJ A-A	SKALA: 1:50
		NUMER RYSUNKU AB-3
PROJEKTOWAŁ: mgr inż. arch. Katarzyna Mustoń /ARCHITECTURA/ upr. nr 02/OPKK/2022	SPRAWDZIŁ: mgr inż. arch. Poweł Miśszczonczuk /ARCHITECTURA/ upr. nr 01/OPKK/2011	