



WYRYS ZE STUDIUM UWARUNKOWAŃ I KIERUNKÓW ZAGOSPODAROWANIA PRZESTRZENNEGO
GMINY GÓRZNO

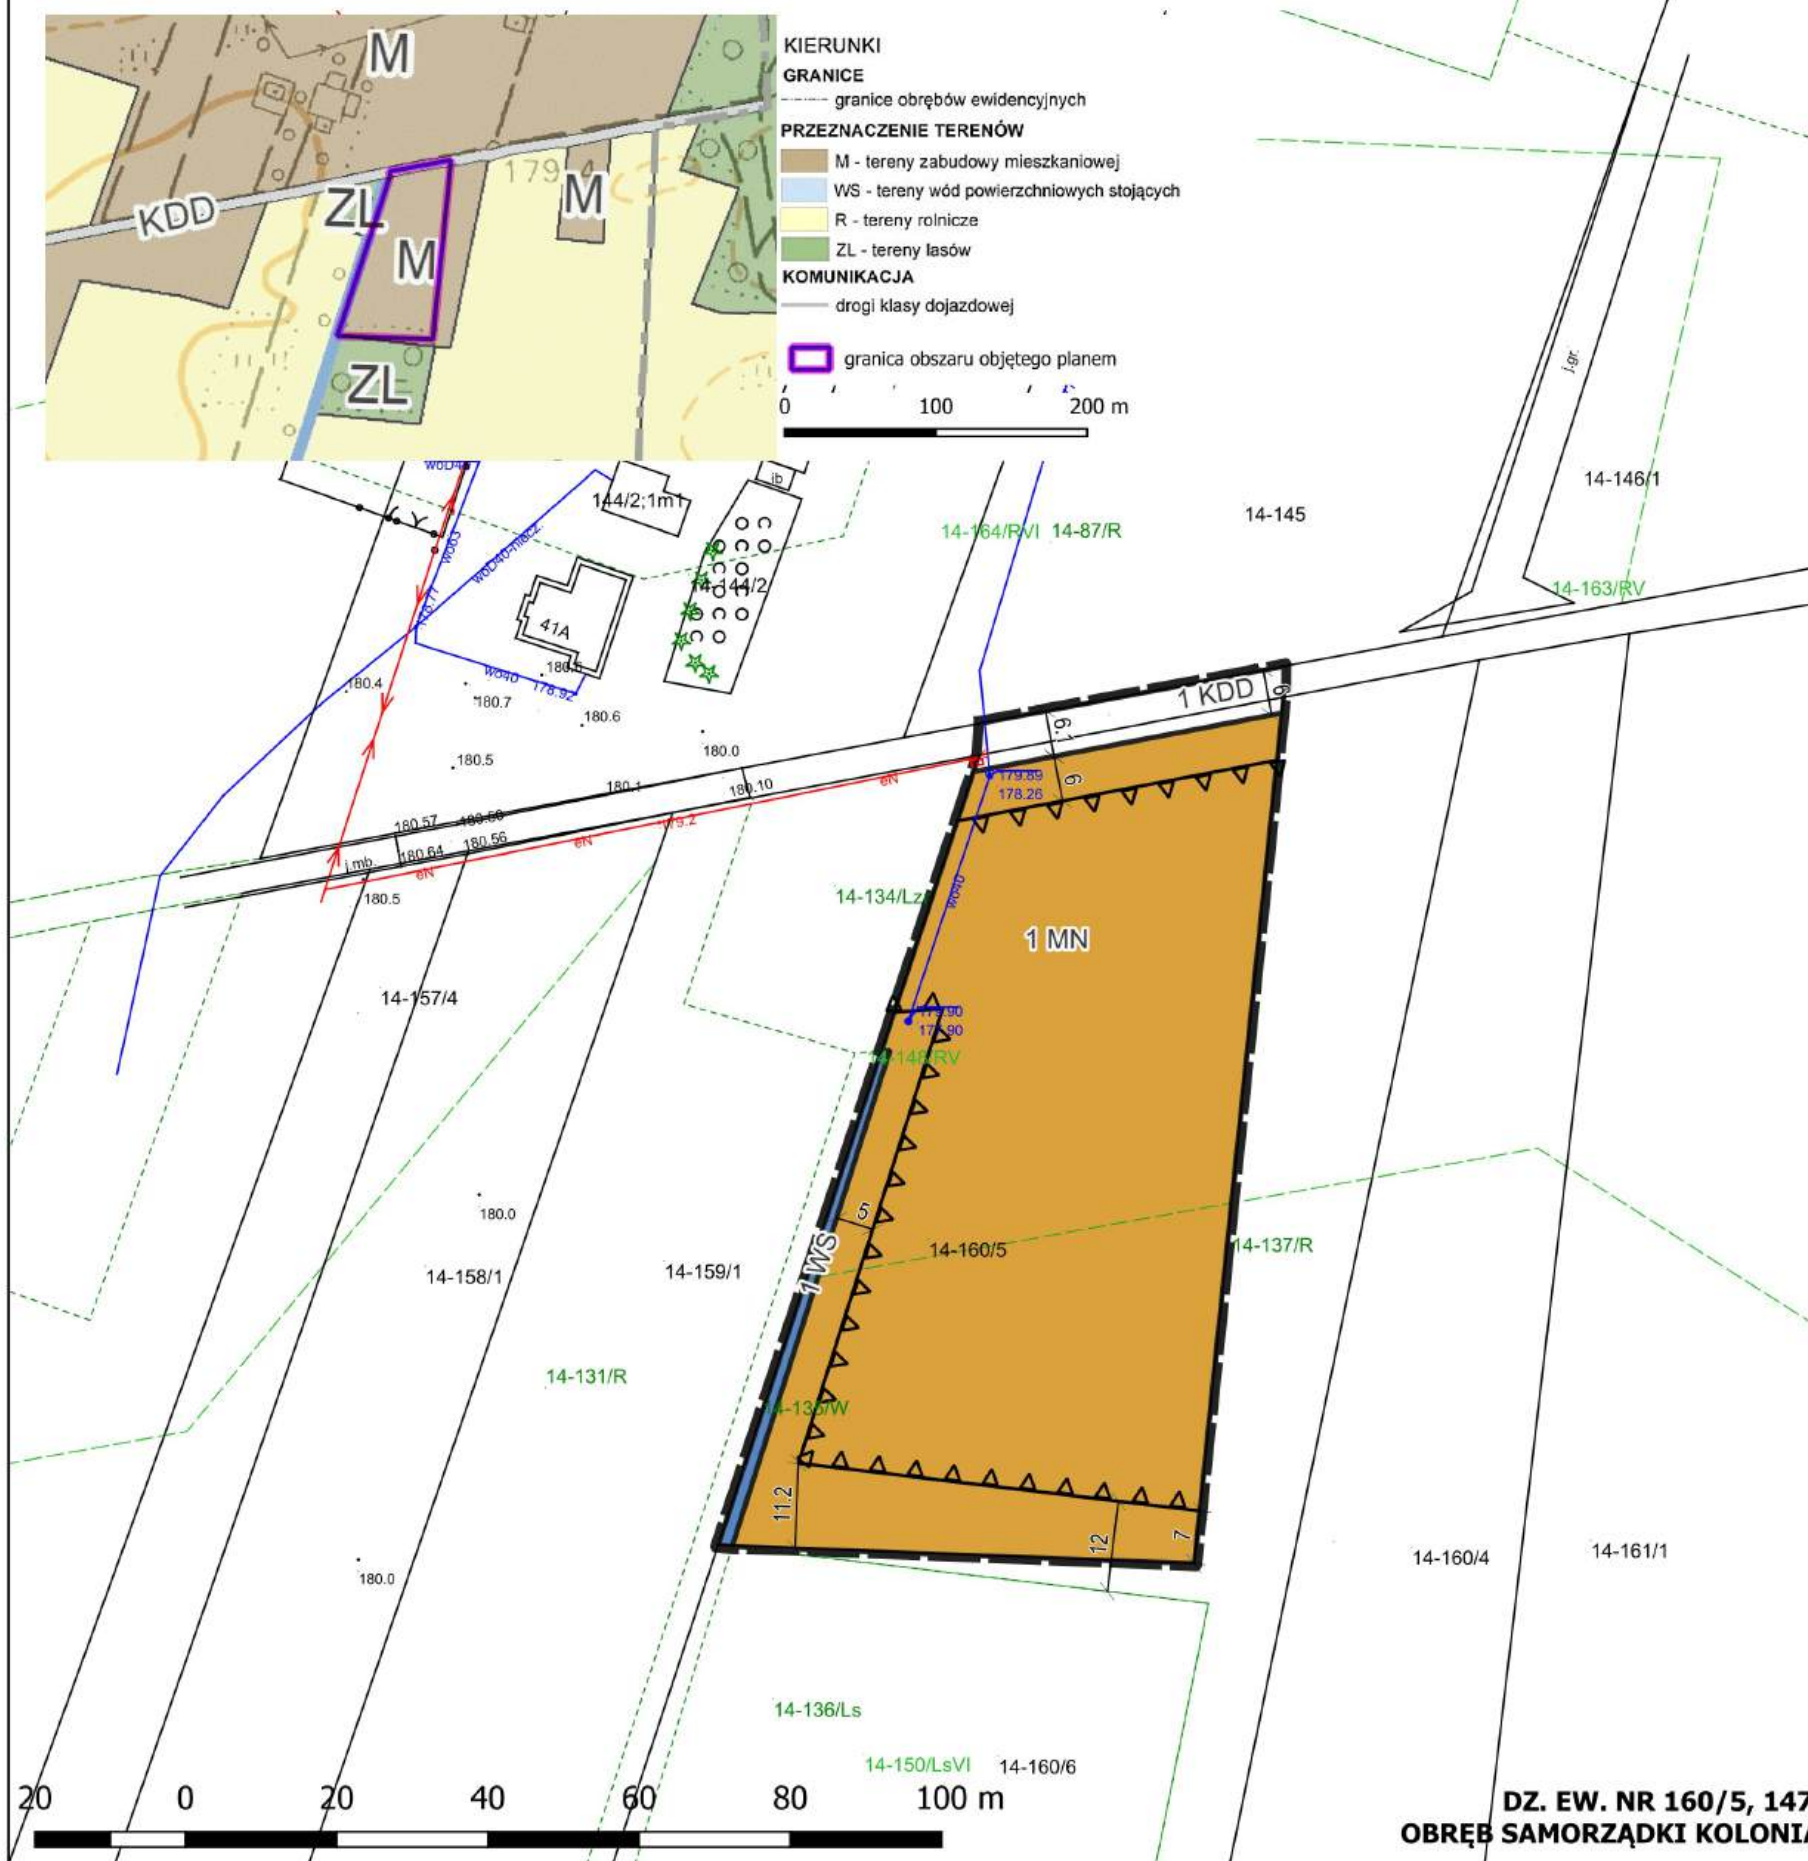

MIEJSCOWY PLAN ZAGOSPODAROWANIA
PRZESTRZENNEGO W POSZCZEGÓLNYCH OBRĘBACH
GMINY GÓRZNO - SEKCJA D

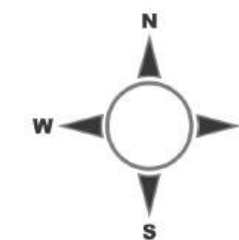

Załącznik nr 1
do Uchwały Nr/.....
Rady Gminy w Górznie
z dnia r.

LEGENDA

OZNACZENIA GRAFICZNE BĘDĄCE USTALENIAMI PLANU

- GRANICA PLANU
- LINIE ROZGRANICZAJĄCE TERENY O RÓŻNYM PRZEZNACZENIU LUB RÓŻNYCH ZASADACH ZAGOSPODAROWANIA
- WYMIAROWANIE W METRACH
- ▲ NIEPRZEKRACZALNA LINIA ZABUDOWY

PRZEZNACZENIE TERENÓW:

- MN - TEREN ZABUDOWY MIESZKANIOWEJ JEDNORODZINNEJ
- KDD - TEREN DROGI DOJAZDOWEJ
- WS - TEREN WÓD POWIERZCHNIOWYCH ŚRÓDLĄDOWYCH

OZNACZENIA O CHARAKTERZE INFORMACYJNYM,
NIEBĘDĄCE USTALENIAMI PLANU

- LINIE PODZIAŁU NA DZIAŁKI

MIEJSCOWY PLAN ZAGOSPODAROWANIA PRZESTRZENNEGO W
POSZCZEGÓLNYCH OBRĘBACH GMINY GÓRZNO - SEKCJA D

RYSUNEK PLANU - ZAŁĄCZNIK NR 1

SKALA 1 : 1 000

Data: 01-2026

Autor:
Wójt Gminy Górzno

Wykonawca:
mgr inż. Grzegorz Malinowski
mgr inż. arch. Katarzyna Malinowska
mgr inż. arch. Marianna Malinowska
inż. Emilia Dziubak
inż. Weronika Wzorek

G1 PROJEKT
mgr inż. Grzegorz Malinowski
ul. Wąska 32/2
07-200 Wyszaków