




# MIEJSCOWY PLAN ZAGOSPODAROWANIA PRZESTRZENNEGO W POSZCZEGÓLNYCH OBREMBACH GMINY GÓRZNO - SEKCJA A

ZAŁĄCZNIK NR 3

SKALA 1:1000

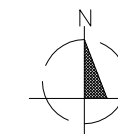


układ współrzędnych: PL-2000 strefa 7  
źródło pochodzenia użytego materiału państwowego zasobu geodezyjnego i kartograficznego: Starosta Powiatu Garwolińskiego

## LEGENDA

- granica obszaru objętego planem miejscowym
- linia rozgraniczająca tereny o różnym przeznaczeniu lub różnych zasadach zagospodarowania
- nieprzekraczalna linia zabudowy
-  MNW-U teren zabudowy mieszkaniowej jednorodzinnej wolnostojącej lub usług
-  KDD teren drogi dojazdowej

## WYRYS ZE STUDIUM UWARUNKOWAŃ I KIERUNKÓW ZAGOSPODAROWANIA PRZESTRZENNEGO GMINY GÓRZNO

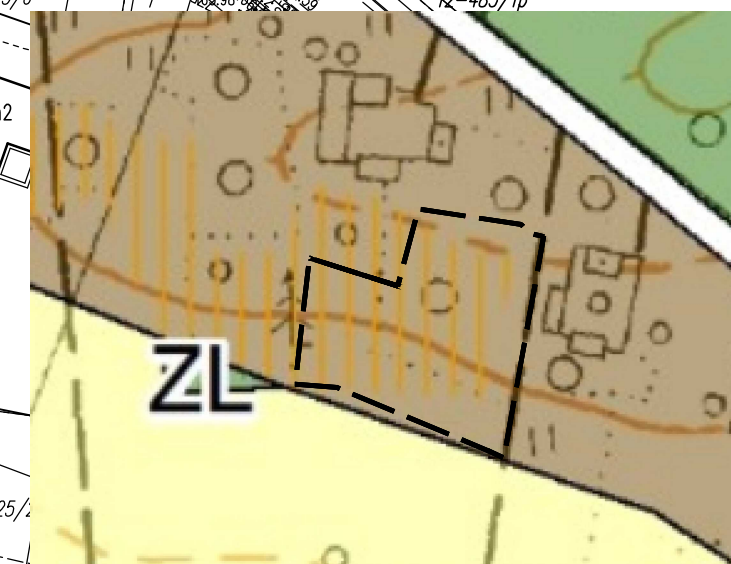

## OZNACZENIA

### PRZEZNACZENIE TERENÓW

- M - tereny zabudowy mieszkaniowej
- R - tereny rolnicze
- ZL - tereny lasów

### KOMUNIKACJA

- drogi klasy zbiorczej

### POZOSTAŁE OZNACZENIA

- obszary wymagające zmiany przeznaczenia gruntów rolnych i leśnych na cele nierolnicze i nieleśne
- granica obszaru objętego planem miejscowym

