



UZASADNIENIE DO PLANU OGÓLNEGO
GMINY WIERZBICA

RYSUNEK NR 2. UWARUNKOWANIA ROZWOJU
PRZESTRZENNEGO

OZNACZENIA

PODZIAŁ ADMINISTRACYJNY

- GRANICA GMINY WIERZBICA
- GRANICE OBRĘBÓW
- GRANICE DZIAŁEK EWIDENCYJNYCH

ELEMENTY UKŁADU HYDROLOGICZNEGO

WODY POWIERZCHNIOWE

- RZĘKA
- JEZIORO
- KANAŁ
- STRUMIEN, POTOK LUB STRUGA

FORMY OCHRONY PRZYRODY I ICH OTULINY

- SPECJALNY OBSZAR OCHRONY ("SIEDŁISKOWA" NATURA 2000)

MELIORACJE

- GRUNT ZMELIOROWANY
- RÓW

TERENY ZAGROŻONE RUCHAMI MASOWYMI ZIEMI ORAZ TERENY, NA KTÓRYCH WYSTĘPUJĄ TE RUCHY

- OSUWISKO
- TEREN ZAGROŻONY RUCHAMI MASOWYMI

UJĘCIA WÓD I ICH STREFY OCHRONNE

- UJĘCIE WÓD PODZIEMNYCH

OBSZARY OCHRONNE ZBIORNIKÓW WÓD ŚRÓDLĄDOWYCH

- OBSZAR OCHRONNY ZBIORNIKÓW WÓD ŚRÓDLĄDOWYCH

ZŁOŻA I TERENY GÓRNICZE

- TEREN GÓRNICZY
- OBSZAR GÓRNICZY
- ZŁOŻE SUROWCÓW

ZABYTKI

- OBIEKT UJĘTY W REJESTRZE ZABYTKÓW LUB WOJEWÓDZKIEJ EWIDENCJI ZABYTKÓW LUB GMINNEJ EWIDENCJI ZABYTKÓW
- STANOWISKO ARCHEOLOGICZNE UJĘTE W REJESTRZE ZABYTKÓW LUB WOJEWÓDZKIEJ EWIDENCJI ZABYTKÓW LUB GMINNEJ EWIDENCJI ZABYTKÓW

INFRASTRUKTURA TRANSPORTOWA

DROGI

- DROGA WOJEWÓDZKA
- DROGA POWIATOWA
- DROGA GMINNA
- DROGA WEWNĘTRZNA
- TORY KOLEJOWE

GRUNTY ROLNE STANOWIĄCE UŻYTKI ROLNE KLAS I-III


ORAZ GRUNTY LEŚNE

- GRUNT ROLNY STANOWIĄCY UŻYTEK ROLNY KLAS I-III
- GRUNT LEŚNY

NAPOWIETRZNE LINIE ELEKTROENERGETYCZNE

LINIE ELEKTROENERGETYCZNE

- LINIA ELEKTROENERGETYCZNA WYSOKIEGO NAPIĘCIA
- LINIA ELEKTROENERGETYCZNA ŚREDNIEGO NAPIĘCIA

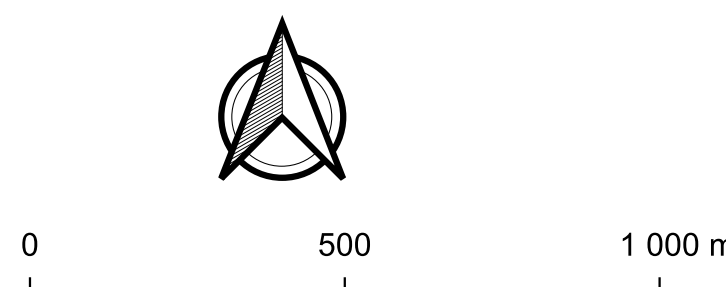

UZASADNIENIE DO PLANU OGÓLNEGO
GMINY WIERZBICA

RYSUNEK NR 2. UWARUNKOWANIA ROZWOJU PRZESTRZENNEGO



AUTORZY: mgr inż. arch. Sławomir Pielichowski, mgr inż. arch. Sławomir Pielichowski, mgr inż. arch. Sławomir Pielichowski

DATA: LIPIEC 2025 R. SKALA: 1:12 000