



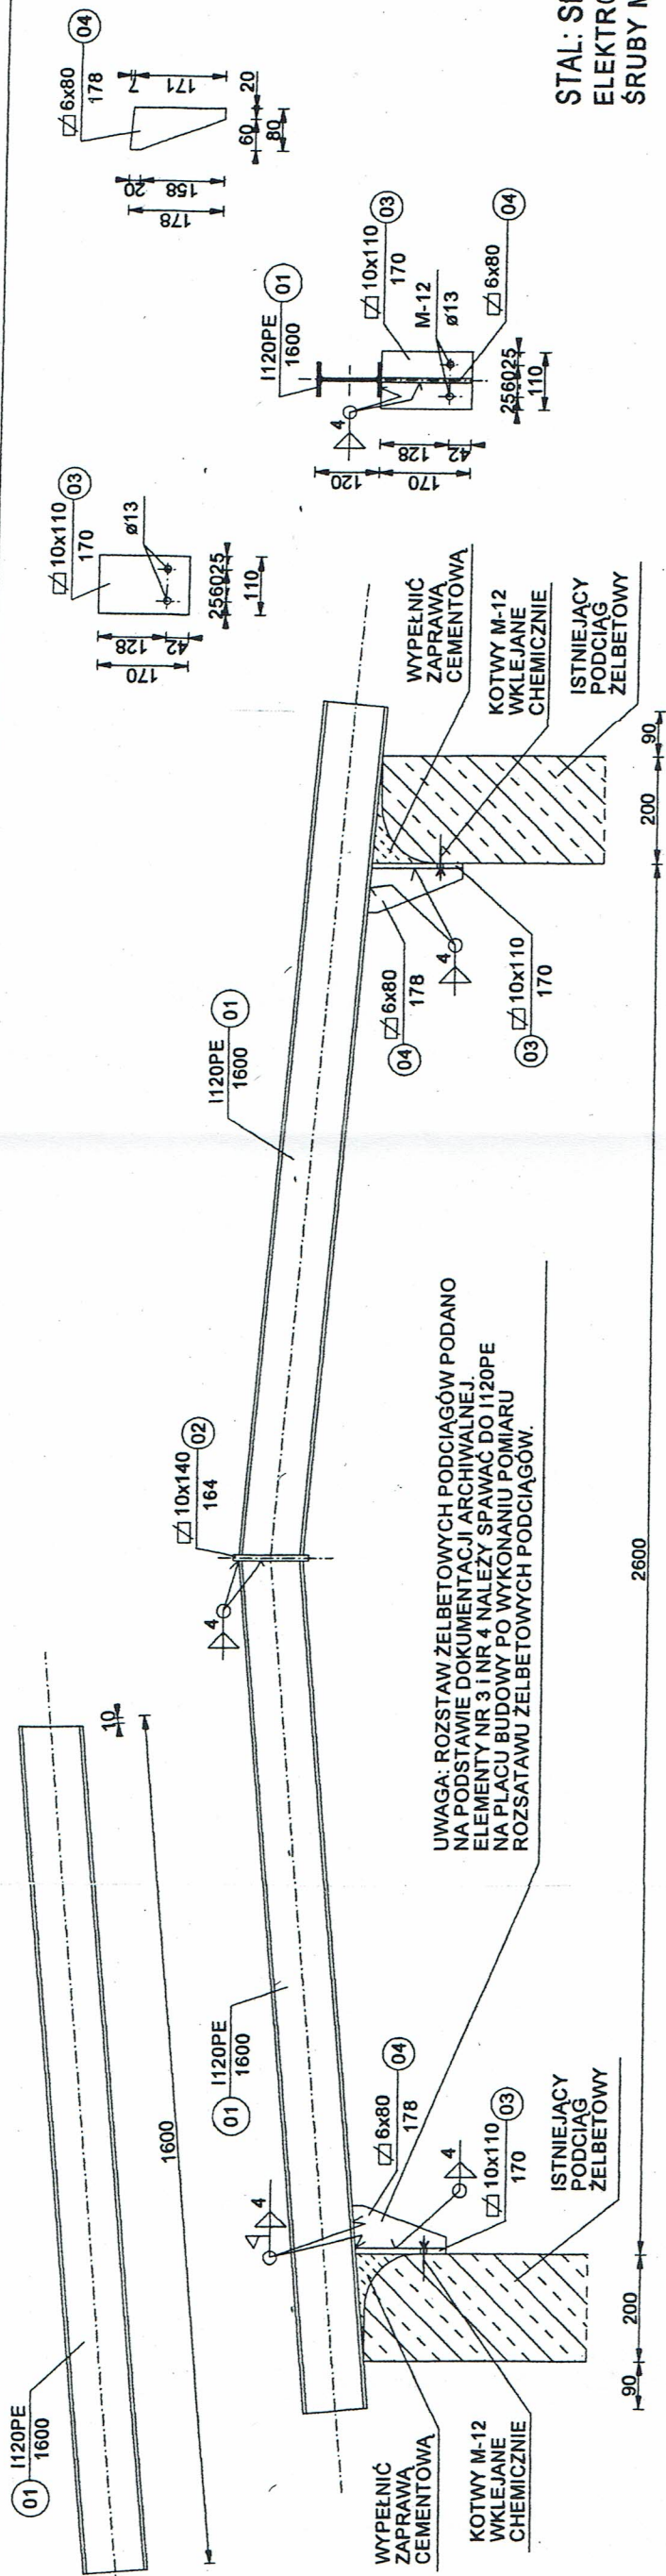

STAL: StS3S
ELEKTRODY: EA 1.46
ŚRUBY M12 klasy 5.8

Nr pręta	Profil	Długość pręta [m]	Masa jedn. [kg]	Element [szt]	W elementach [szt]	Sztuk ogółem	Masa 1 szt. [kg]	Masa całkowita [kg]
1	2	3	4	5	6	7	8	9
1	I120PE	1,800	10,400	21	2	42	18,640	898,880
2	#10x140	0,164	11,000	21	1	21	1,804	37,884
3	#10x110	0,170	8,640	21	2	42	1,469	61,690
4	#6x80	0,178	3,770	21	2	42	0,671	28,185
5	#6x80	0,160	3,770	20	2	40	0,603	24,128
6	RHS50x50x4	2,316	5,450	20	1	20	12,622	252,444
DODATEK NA SPOINY 1,8%							KG	1103,210
RAZEM:							KG	19,858
								1123,068

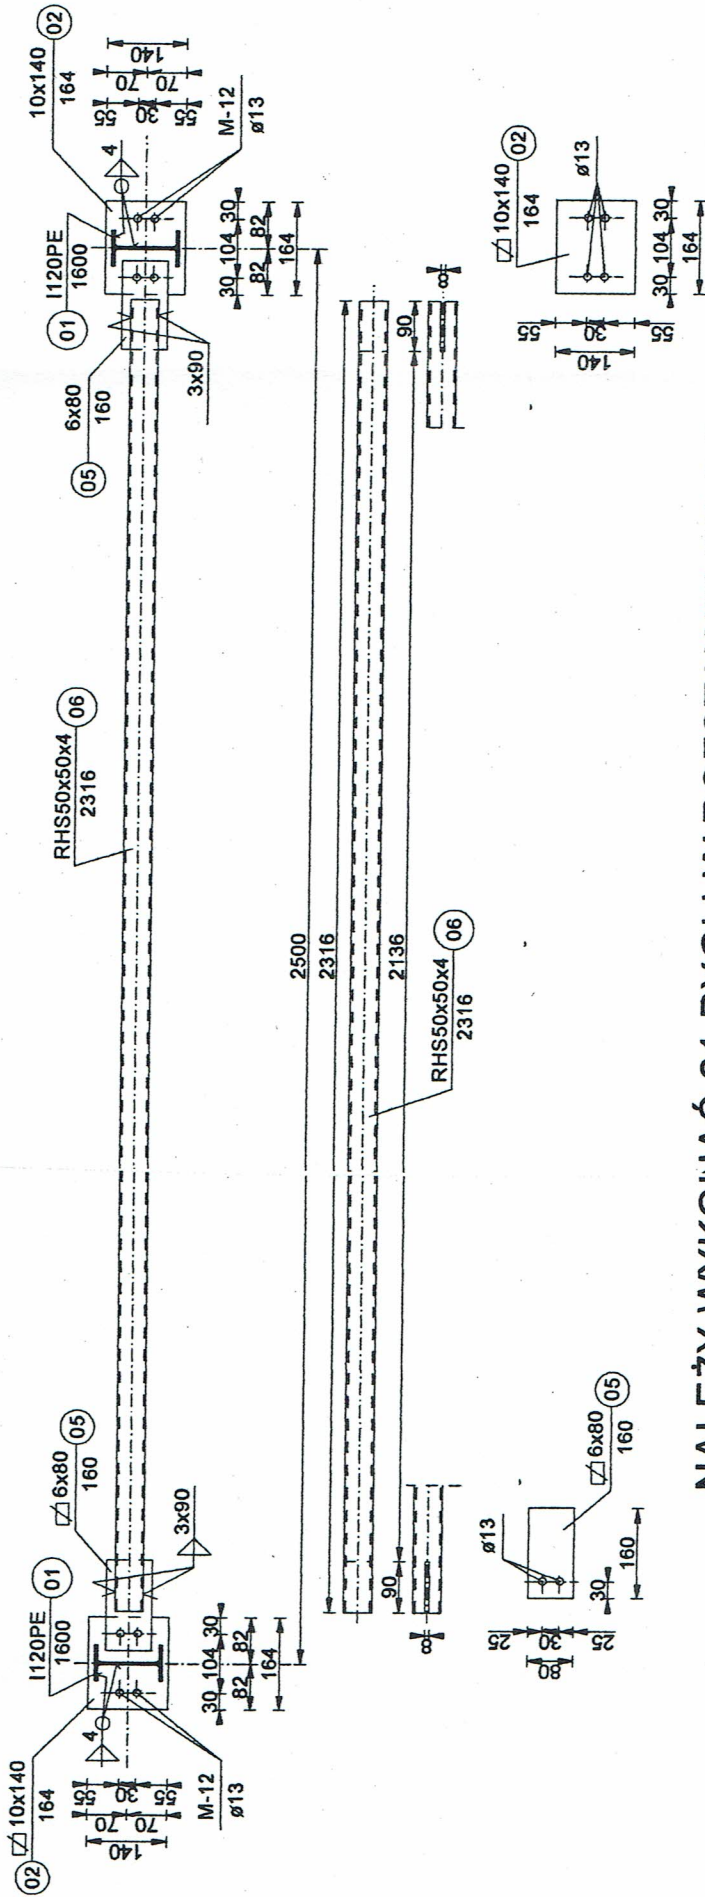

NALEŻY WYKONAĆ 21 RYGLI W ROZSTAWIE CO 2,5m

WDI Obeluga Inwestycji Sp. z o.o. 07-410 Ostrołęka, ul. Prosta 7			
Nazwa rysunku	RYS KONSTRUKCYJNY RYGLI		
Inwestor	POWIAT MAKOWSKI 06-200 Maków Maz., ul. Rynek 1		
Obiekt:	Budynek praktycznej nauki zawodu przy Zespole Szkół w Różanie		
Adres:	06-320 Różan ul. Szkoła 4		
Sporządził	Nr uprawnień	Podpis	Skala 1:100
mgr inż. Jarosław Wywągacz	169/04/06 (wp. w spec. architek. inżynierskiej)		Nr rysunku
			9
Data: 15 maj 2015 r.			