


RZUT // PIETRA

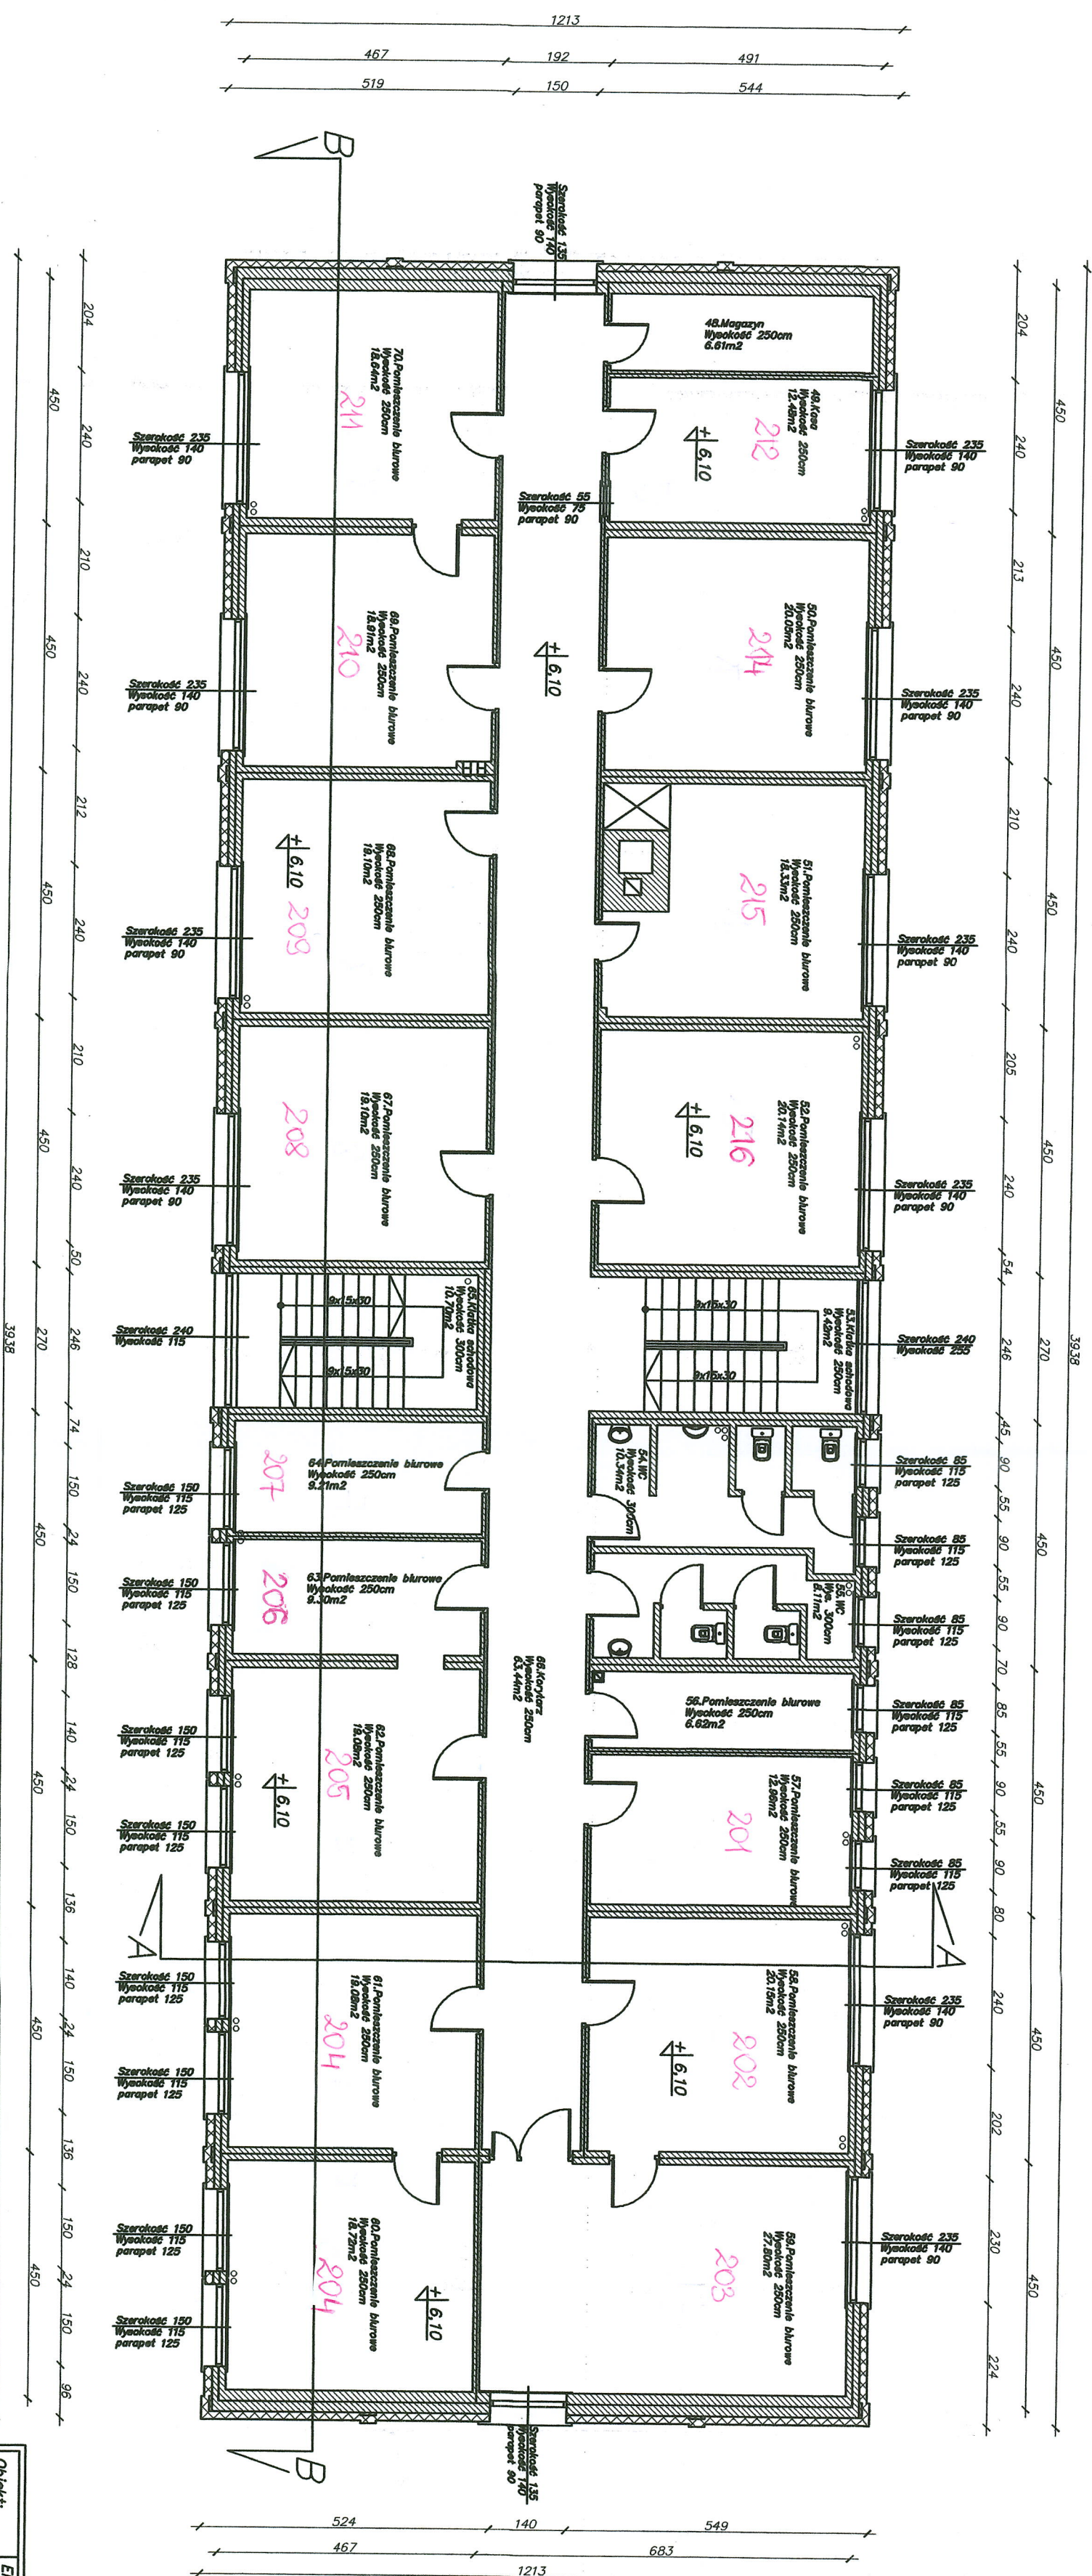

STAROSTWO POWIATOWE
w JAŚLE
38-200 Jasło, Rynek 18
tel./fax (014) 44 834 20

14 auzodzen klimatografona

Obiekt:	Elewacja z wykonaniem docieplenia ścian zewnętrznych budynku Urzędu Gminy w Jasle				
Adres:	Dzielnica nr ewid. 519 położona w Jasle				
Investor:	Gmina Jasło, 38-200 Jasło, ul. Stowackiego 4				
Tytuł rysunku:	Projekt termomodernizacji I piętra oraz II piętra				
Autorzy opracowania:	Nr. Upr.	Podpis	Data	Skala	Nr rys.
mgr inż. arch. Damian Walentek	14/10/10		1.10.10	1/1	1/1