

OGŁOSZENIE

WÓJT GMINY KACZORY
ogłasza III ustne przetargi nieograniczone
na sprzedaż nieruchomości niezabudowanych
położonych w Dziembówku

I. Oznaczenie nieruchomości będących przedmiotem przetargów:

- 1) działka nr 121 o powierzchni 0,0850 ha, położona w Dziembówku, zapisana w księdze wieczystej KW PO1H/00018794/7 w Sądzie Rejonowym w Chodzieży. Przeznaczenie działki: zgodnie z mpzp tereny zabudowy mieszkaniowej jednorodzinnej wolno stojącej. Przez działkę od strony drogi powiatowej przebiega kabel telekomunikacyjny nie będący własnością gminy. Działka położona przy drodze utwardzonej. Działka leży w strefie ochrony archeologicznej.
- 2) działka nr 122 o powierzchni 0,0506 ha, położona w Dziembówku, zapisana w księdze wieczystej KW PO1H/00018794/7 w Sądzie Rejonowym w Chodzieży. Przeznaczenie działki: zgodnie z mpzp tereny zabudowy mieszkaniowej jednorodzinnej wolno stojącej. Przez działkę od strony drogi powiatowej przebiega kabel telekomunikacyjny nie będący własnością gminy. Działka położona przy drodze utwardzonej. Działka leży w strefie ochrony archeologicznej.

II. Obciążenia w/w nieruchomości – nie występują.

III. Zobowiązania, których przedmiotem są w/w nieruchomości – nie występują.

IV. Cena wywoławcza nieruchomości z podatkiem vat 23%

- | | | | |
|---------------|----------------|--------|---------------|
| 1) dz. nr 121 | - 44.600,00 zł | wadium | - 4.460,00 zł |
| 2) dz. nr 122 | - 26.600,00 zł | wadium | - 2.660,00 zł |

Warunki przetargu:

Warunkiem wzięcia udziału w przetargu jest dokonanie wpłaty w/w wadium w terminie do dnia **8 października 2018 r.** gotówką lub przelewem na konto Urzędu Gminy 82 8945 0002 0010 0120 2000 0050 w BS Kaczory z podaniem numeru działki.

Dniem wniesienia wadium jest dzień wpływu wadium na rachunek tut. Urzędu.

V. Data i miejsce przetargu:

Przetargi odbędą się dnia **12 października 2018 r. o godz. 11⁰⁰** w siedzibie Urzędu Gminy w Kaczorach przy ul. Dworcowej 22 – sala narad zgodnie z w/w kolejnością.

Przed otwarciem przetargu uczestnik przetargu zobowiązany jest przedłożyć Komisji przetargowej:

- a. dowód wpłaty wadium w wersji papierowej,
- b. w przypadku osób fizycznych – dowód osobisty, a w przypadku reprezentowania innej osoby pełnomocnictwo notarialne,
- c. w przypadku osób fizycznych prowadzących działalność gospodarczą – wydruk z CEIDG, dowody tożsamości, stosowne pełnomocnictwa,
- d. w przypadku wspólników spółki cywilnej – wydruk CEIDG, dowody tożsamości, stosowne pełnomocnictwa,
- e. w przypadku osób prawnych – aktualny wypis z właściwego rejestru, stosowne pełnomocnictwa, dowody tożsamości osób reprezentujących podmiot,
- f. w przypadku osób pozostających w związku małżeńskim posiadających ustawową wspólność małżeńską do udziału w przetargu wymagana jest obecność obojga małżonków. W przypadku uczestnictwa w przetargu jednego małżonka należy złożyć do akt pisemne oświadczenie współmałżonka o wyrażeniu zgody na przystąpienie małżonka do przetargu z zamiarem nabycia nieruchomości będącej przedmiotem przetargu ze środków pochodzących z majątku wspólnego za cenę ustaloną w przetargu.

VI. Pozostałe informacje :

1. Wadium wpłacone przez uczestnika przetargu, który wygrał przetarg zalicza się na poczet ceny nabycia nieruchomości.
2. Pozostałym uczestnikom przetargu wadium zwraca się niezwłocznie po zamknięciu przetargu, nie później niż przed upływem 3 dni od dnia zamknięcia przetargu.
3. Jeżeli osoba ustalona jako nabywca nieruchomości nie przystąpi bez usprawiedliwienia do zawarcia umowy w miejscu i terminie podanym w zawiadomieniu, organizator przetargu może odstąpić od zawarcia umowy, a wpłacone wadium nie podlega zwrotowi.
4. Koszty umowy notarialnej i koszty sądowe pokrywa nabywca nieruchomości.
5. Termin na złożenie wniosku dla osób, którym przysługuje pierwszeństwo w nabyciu nieruchomości na podstawie art. 34 ust. 1 pkt 1 i 2 ustawy o gospodarce nieruchomościami upłynął dnia 11.10.2017 r. I przetarg odbył się 10.05.2018 r. II przetarg odbył się 30.07.2018 r.
6. Ustalona w przetargu cena nieruchomości (pomniejszona o wpłacone wadium) podlega zapłacie jednorazowo nie później niż do dnia zawarcia umowy notarialnej.
7. Zbycie nieruchomości odbywa się w stanie istniejącego uzbrojenia podziemnego i nadziemnego terenu.
8. Działki posiadają możliwość podłączenia do sieci elektr. wodno-kanalizacyjnej, gazowej po uzgodnieniach z gestorami sieci. Odtworzenie/ wznowienie punktów granicznych nieruchomości może nastąpić na życzenie i koszt nabywcy.
9. Postąpienie nie może wynosić mniej niż 1% ceny wywoławczej, z zaokrągleniem w górę do pełnych dziesiątek złotych.

Zastrzega się prawo unieważnienia przetargu z ważnej przyczyny.


Informacje o przetargach można uzyskać w Urzędzie Gminy w Kaczorach
tel. 067 2842371 w. 38, biuro nr 6.

WGJT

mgr Brunon Woiski



wrys ze Studium uwarunkowań i kierunków
zagospodarowania przestrzennego
gminy Kaczory (uchwała nr IX/41/99
Rady Gminy Kaczory
z dnia 29 grudnia 1999 roku)

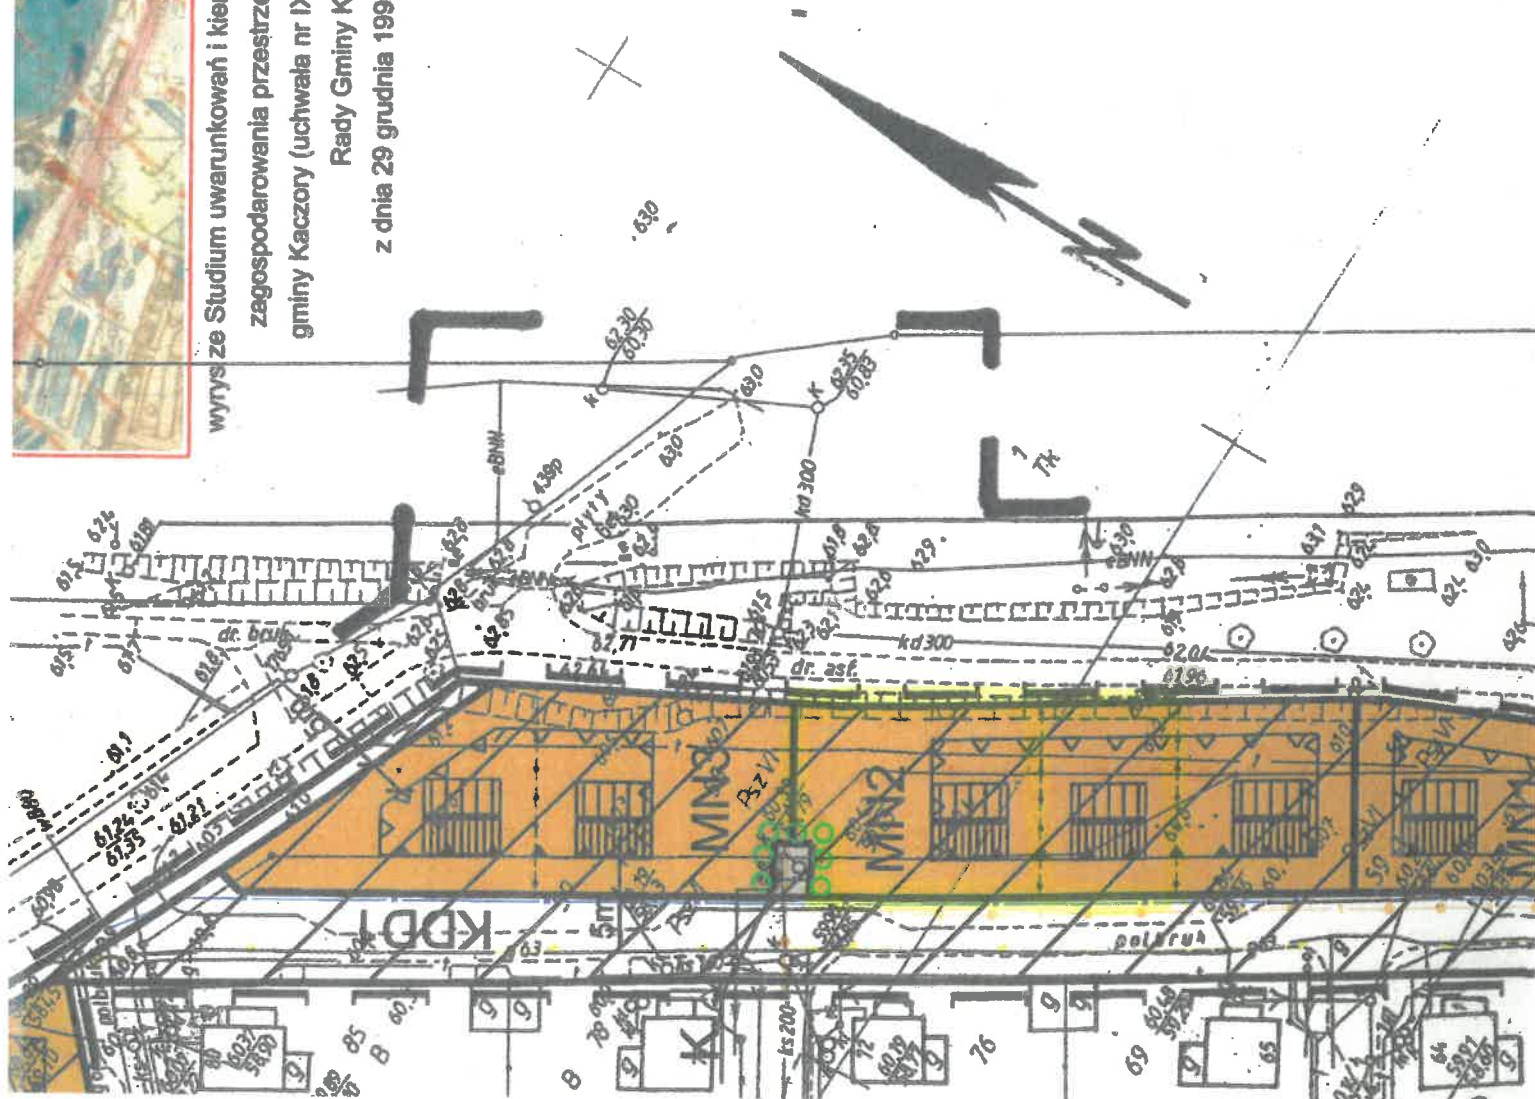

K	TERENY KANALIZACJI - PRZEPOMPOWNIA SCIEKÓW
	STREFA OCHRONY ARCHEOLOGICZNEJ
	ZIELEŃ IZOLACYJNA
	LINIA PODZIAŁU WEWNĘTRZNEGO
	ORIENTACYJNY PRZEBIEG SIECI KANALIZACJI SANIT. - ISTN.
	ORIENTACYJNY PRZEBIEG SIECI KANALIZACJI SANIT. TŁOCZNEJ, ISTN. - DO PRZENIESIENIA
	ORIENTACYJNY PRZEBIEG SIECI KANALIZACJI SANIT. TŁOCZNEJ, PLAN.
	ORIENTACYJNY PRZEBIEG SIECI GAZOWEJ ISTN.
	ORIENTACYJNY PRZEBIEG SIECI WODOCIĄGOWEJ PLAN.

ZAŁĄCZNIK NR 1
DO UCHWAŁY NR IV / 16 / 2011
RADY GMINY KACZORY
Z DNIA 7 LUTEGO 2011r.
OPUBLIKOWANO W DZIENNIKU URZĘDOWYM
WOJEWÓDZTWA WIELKOPOLSKIEGO
NR 120 POZ. 1970
Z DNIA 4 MAJA 2011r.

SKALA 1 : 1 000

100m