


Załącznik nr 4

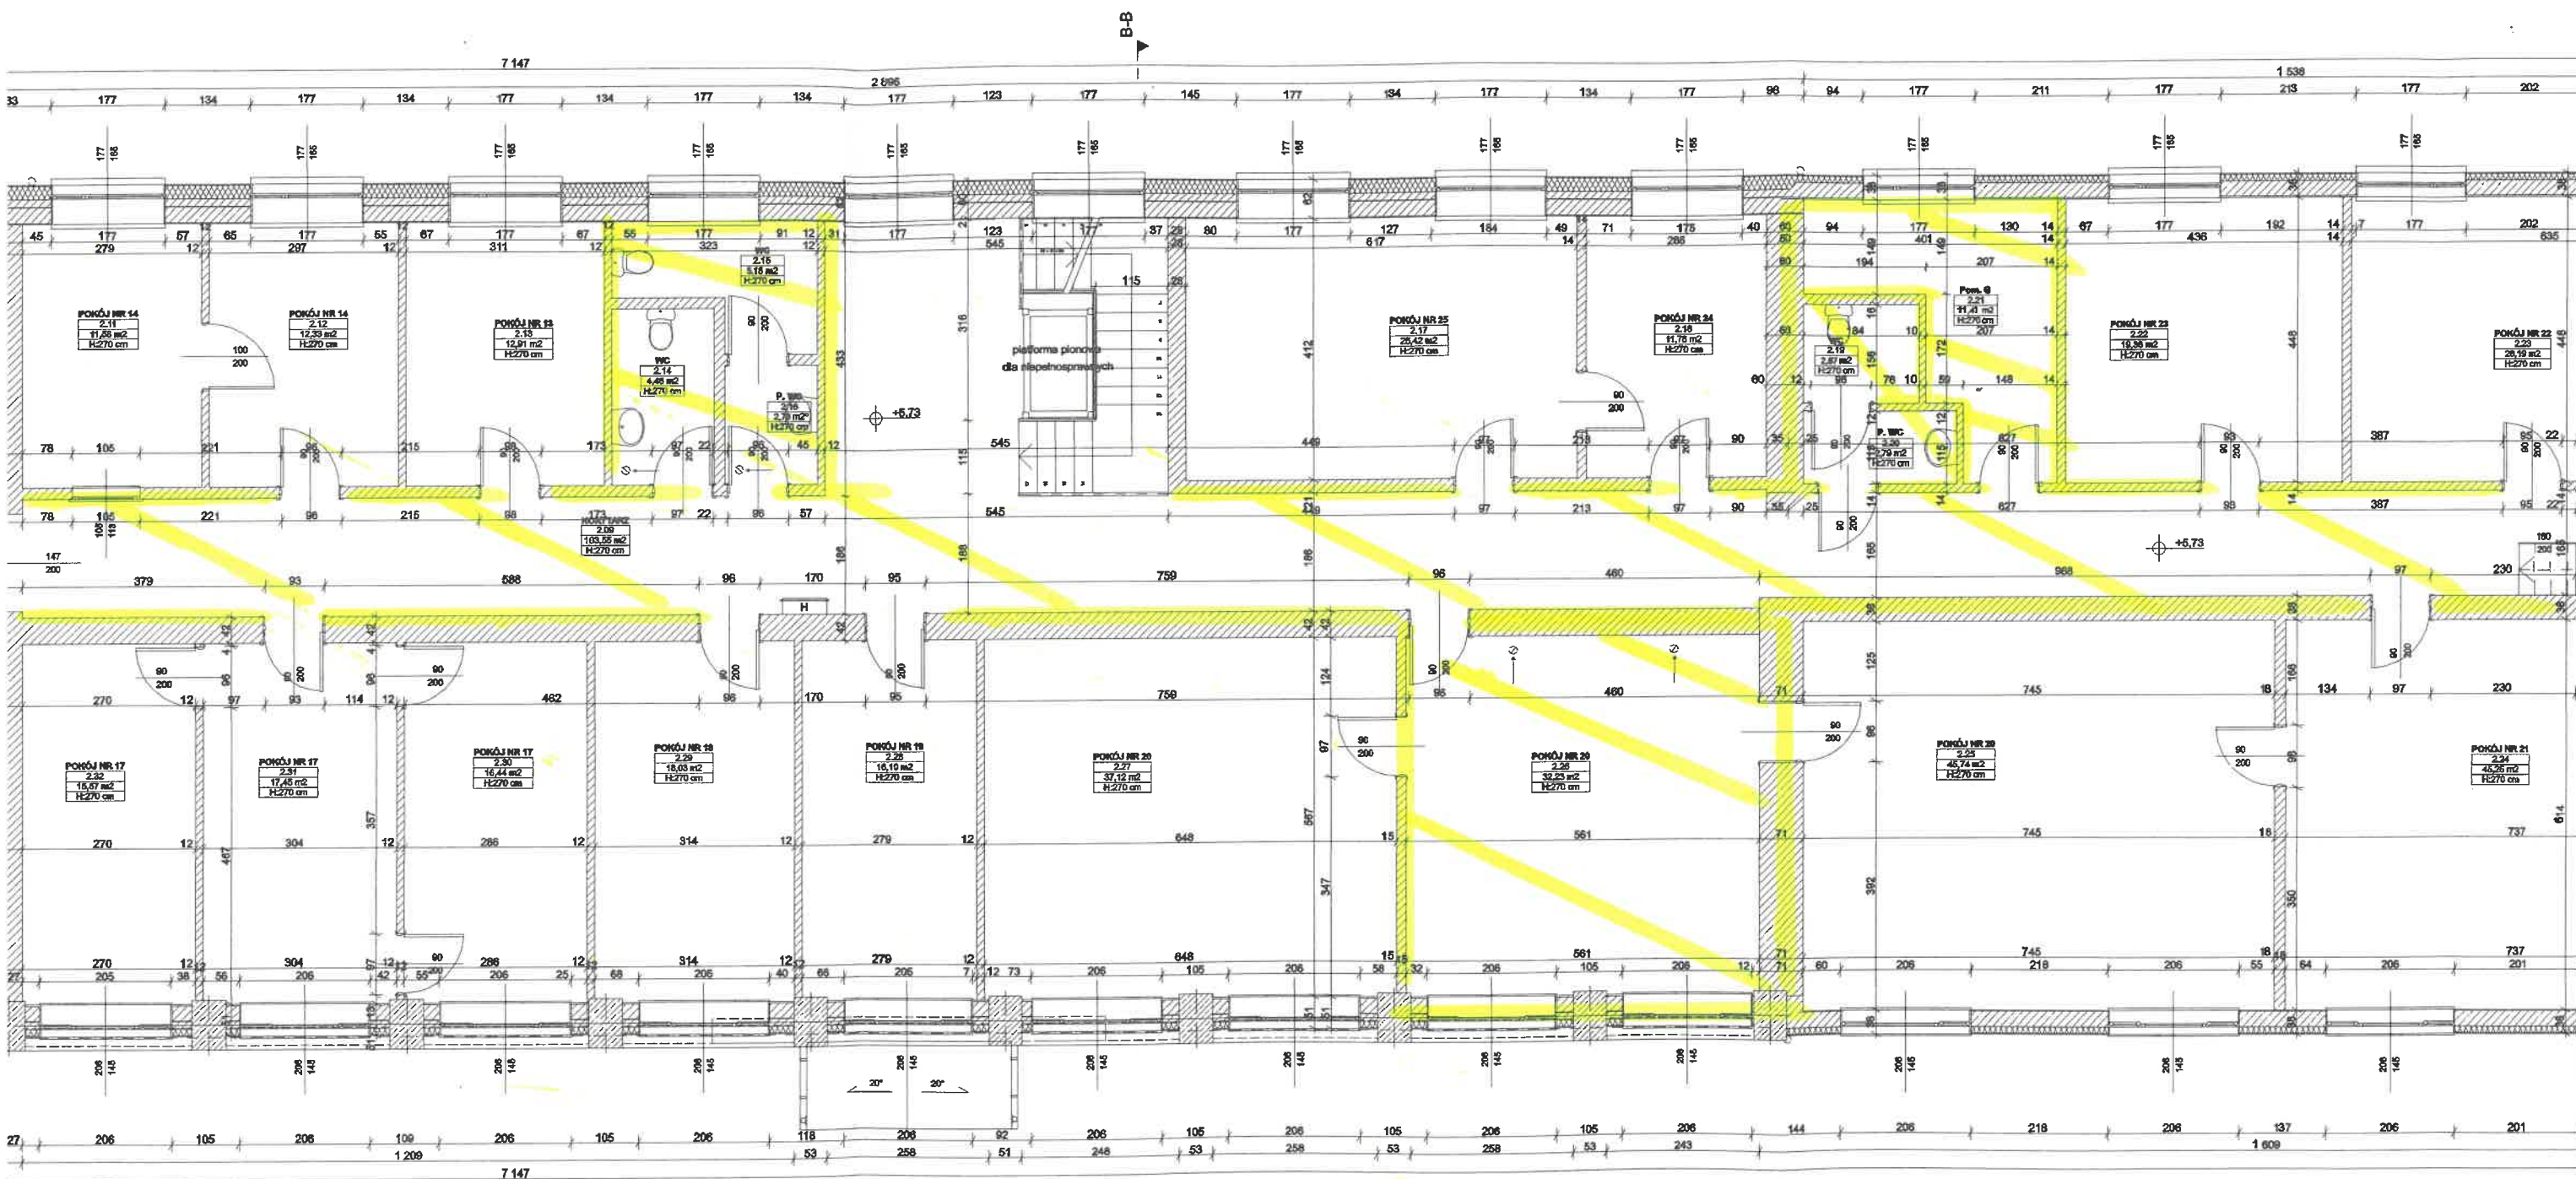

PIETRO II - zesławienie pomieszczeń			
	porośnięcie	posadzka	pos. użytkowa (m²)
2.00	KORYTARZ	terakota	47,11
2.01	PRZEDSIÓNEK WC	terakota	2,26
2.02	WC	terakota	2,48
2.03	PRZEDSIÓNEK WC	terakota	2,59
2.04	WC	terakota	2,36
2.05	SALA KONFERENCYJNA	wykładzina	157,79
2.06	POKÓJ	wykładzina	18,22
2.07	POKÓJ	wykładzina	15,68
2.08	POM. SOCJALNE	terakota	3,77
2.09	KORYTARZ	terakota	103,55
2.10	POKÓJ nr 15	wykładzina	19,91
2.11	POKÓJ nr 14	wykładzina	11,86
2.12	POKÓJ nr 14	wykładzina	12,33
2.13	POKÓJ nr 13	wykładzina	12,91
2.14	WC	terakota	4,48
2.15	WC	terakota	5,18
2.16	PRZEDSIÓNEK WC	terakota	2,73

PIĘTOLI - zestawienie pomieszczeń			
	pomieszczenia	posadzka	pow. użytkowa (m²)
2.17	POKÓJ nr 25	wyleździła	25,42
2.18	POKÓJ nr 24	wyleździła	11,78
2.19	WC	terakota	2,87
2.20	P. WC	terakota	2,79
2.21	Pom. GOSPODARCZE	terakota	11,41
2.22	POKÓJ nr 23	wyleździła	19,36
2.23	POKÓJ nr 22	wyleździła	28,19
2.24	POKÓJ nr 21	wyleździła	45,25
2.25	POKÓJ nr 20	wyleździła	45,74
2.26	POKÓJ nr 20	wyleździła	32,23
2.27	POKÓJ nr 20	wyleździła	37,12
2.28	POKÓJ nr 20	wyleździła	16,10
2.29	POKÓJ nr 19	wyleździła	18,03
2.30	POKÓJ nr 17	wyleździła	18,44
2.31	POKÓJ nr 17	wyleździła	17,45
2.32	POKÓJ nr 17	wyleździła	15,57
2.33	POKÓJ nr 16	wyleździła	27,31
SUMA POWIERZCHNI:			783,61