


ZESTAWIENIE POWIERZCHNI UŻYTKOWYCH		
Nr pom.	Nazwa pomieszczenia	Powierzchnia użytkowa [m ²]
1	PRZESTRZEŃ MAGAZYNOWA	303,88
2	KOMUNIKACJA WENIEPRZNA	2,92
3	POKOJ BIUROWY (1 osob.)	10,02
4	TOALETA	2,73
RAZEM		319,55

M1
PŁYTA WARSZTOWA ŚCIENNA Z
ROZCIĘCIEM Z PŁYTY PIR (NR0)
W UKŁADZIE POZIOMYM

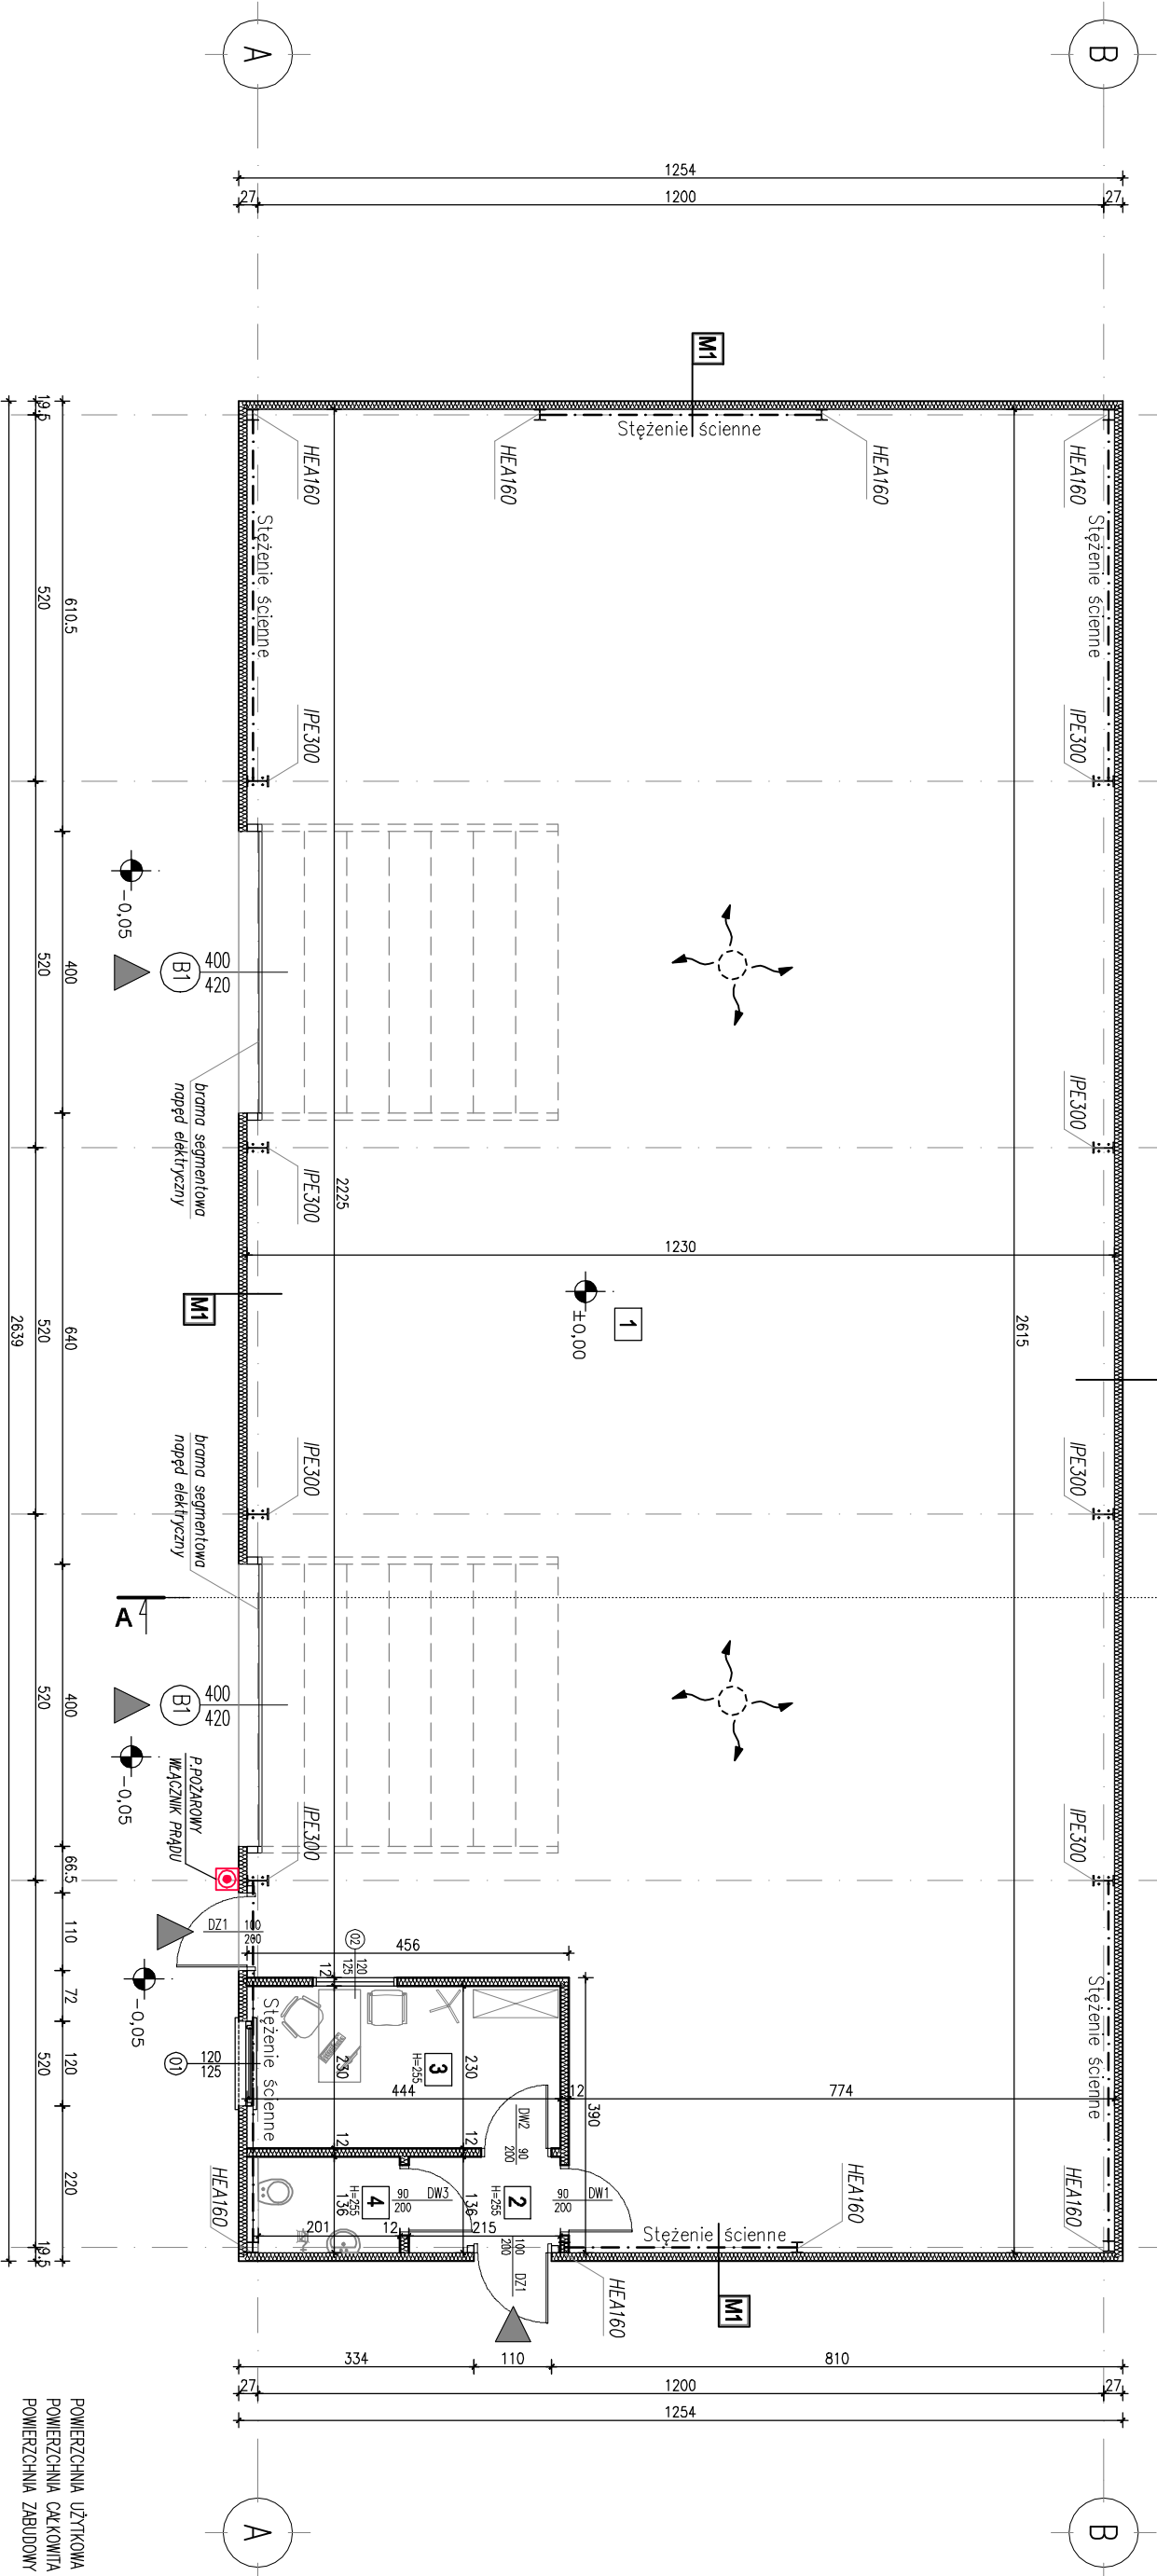

POWIERZCHNIA UŻYTKOWA 0060 LNA 319,55m²
POWIERZCHNIA CAŁKOWITA 350,93m²
POWIERZCHNIA ZABUDOWY BUDYNKU 350,93m²

UWAGA:
WYDZIELENIE PRZESTRZENI BUDOWEJ ŚCIANKAMI
I SUFITEM Z PŁYT WARSZTOWYCH PIR GR.12CM

 KARO Pracownia Projektowa ul. Wyszyńskiego 30/5 49-300 BRZEG		INWESTOR: GMINA OLSZANKA Olszanka 16 49-332 Olszanka	
NAZWA INWESTYCJI:	BUDOWA BUDYNKU MAGAZYNOWEGO NA POTRZEBY OCHRONY LUDNOŚCI I OBRONY CYWILNEJ	BRANŻA: architektoniczna	
LOKALIZACJA:	OLSZANKA dz. nr 99/1		
NAZWA RYSUNKU:	RZUT PARTERU	NUMER RYSUNKU AB-1	
PROJEKTOWAŁ: mgr inż. arch. Katarzyna Musiał /ARCHITEKTURA/ upr. nr 02/OPOKK/2022		SPRAWDZIŁ: mgr inż. arch. Poweł Mszczonczuk /ARCHITEKTURA/ upr. nr 01/OPOKK/2011	